


# Gmina Skoroszyce


## Gielczyce

## Sidzina

# POWIAT NYSKI

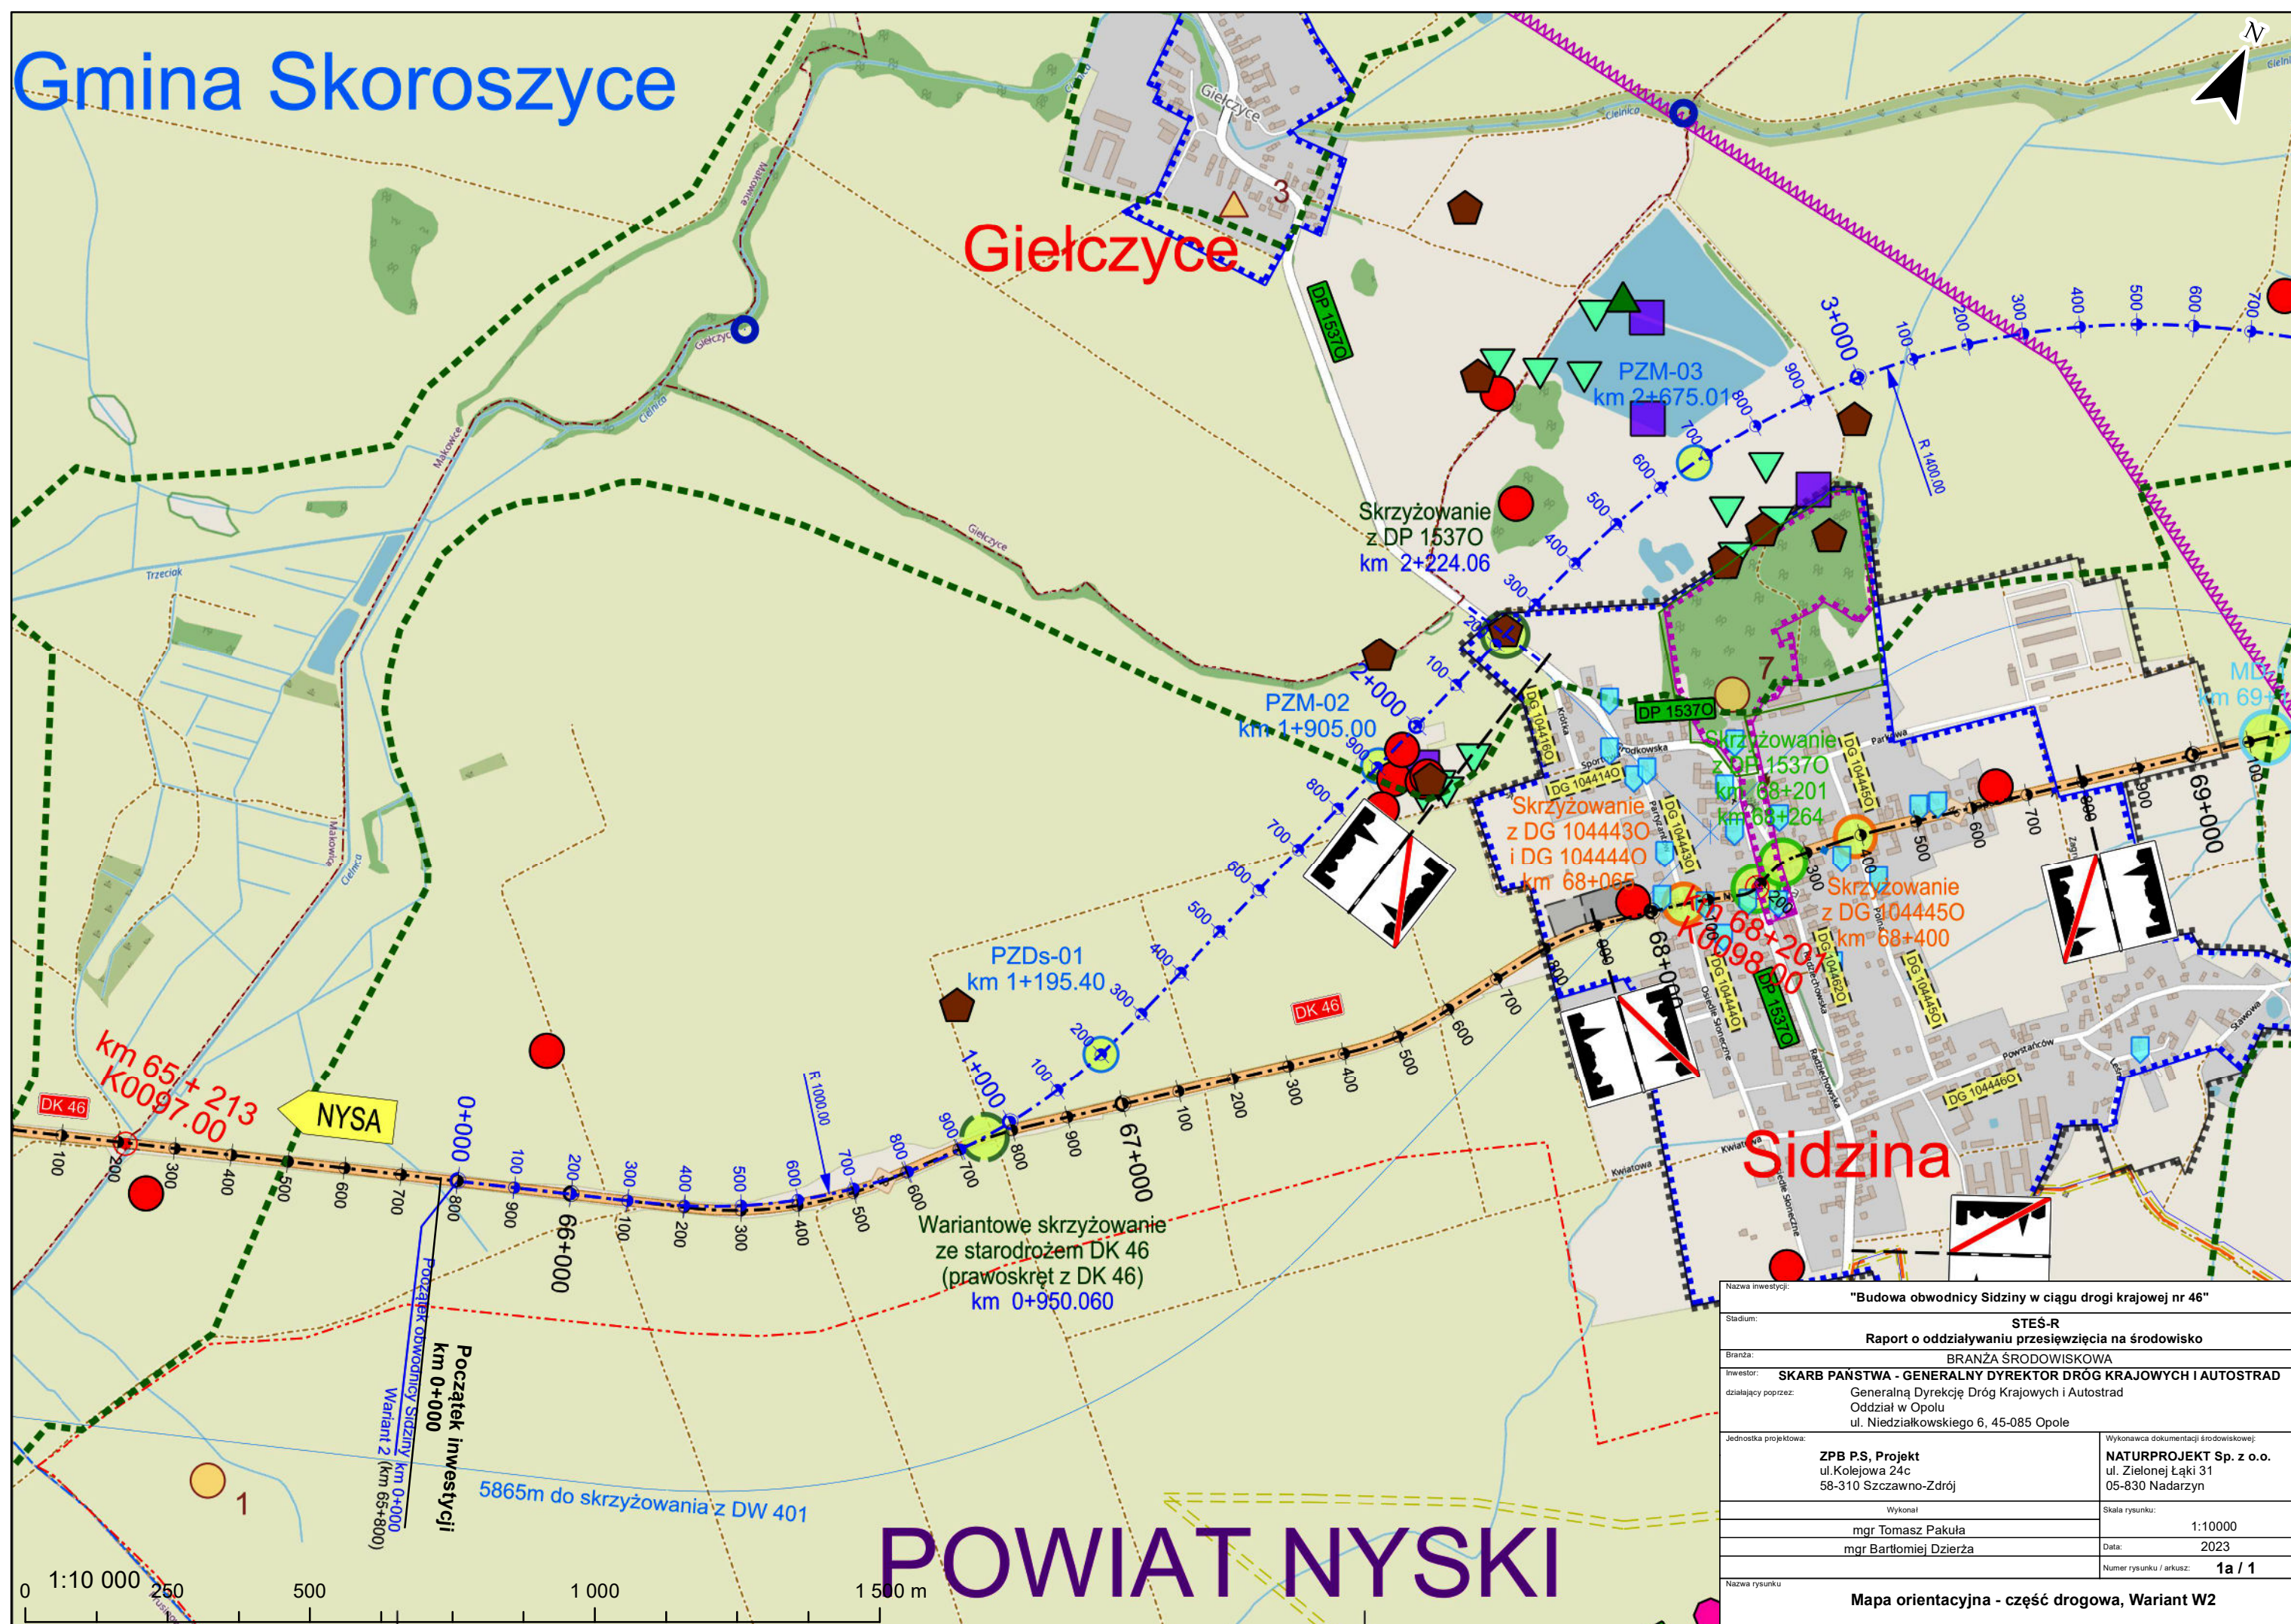

Nazwa inwestycji:	"Budowa obwodnicy Sidziny w ciągu drogi krajowej nr 46"	
Stadium:	STES-R	
	Raport o oddziaływaniu przesiewięzcia na środowisko	
Branża:	BRANŻA ŚRODOWISKOWA	
Inwestor:	SKARB PAŃSTWA - GENERALNY DYREKTOR DRÓG KRAJOWYCH I AUTOSTRAD	
działający poprzez:	Generalną Dyрекcyję Dróg Krajowych i Autostrad Oddział w Opolu ul. Niedziałkowskiego 6, 45-085 Opole	
Jednostka projektowa:	ZPB P.S., Projekt ul. Kolejowa 24c 58-310 Szczawno-Zdrój	Wykonawca dokumentacji środowiskowej: NATURPROJEKT Sp. z o.o. ul. Zielonej Łąki 31 05-830 Nadarzyn
Wykonał:	mgr Tomasz Pakuła	Skala rysunku: 1:10000
	mgr Bartłomiej Dzierża	Data: 2023
Nazwa rysunku:	Mapa orientacyjna - część drogowa, Wariant W2	
		Numer rysunku / arkusz: 1a / 1

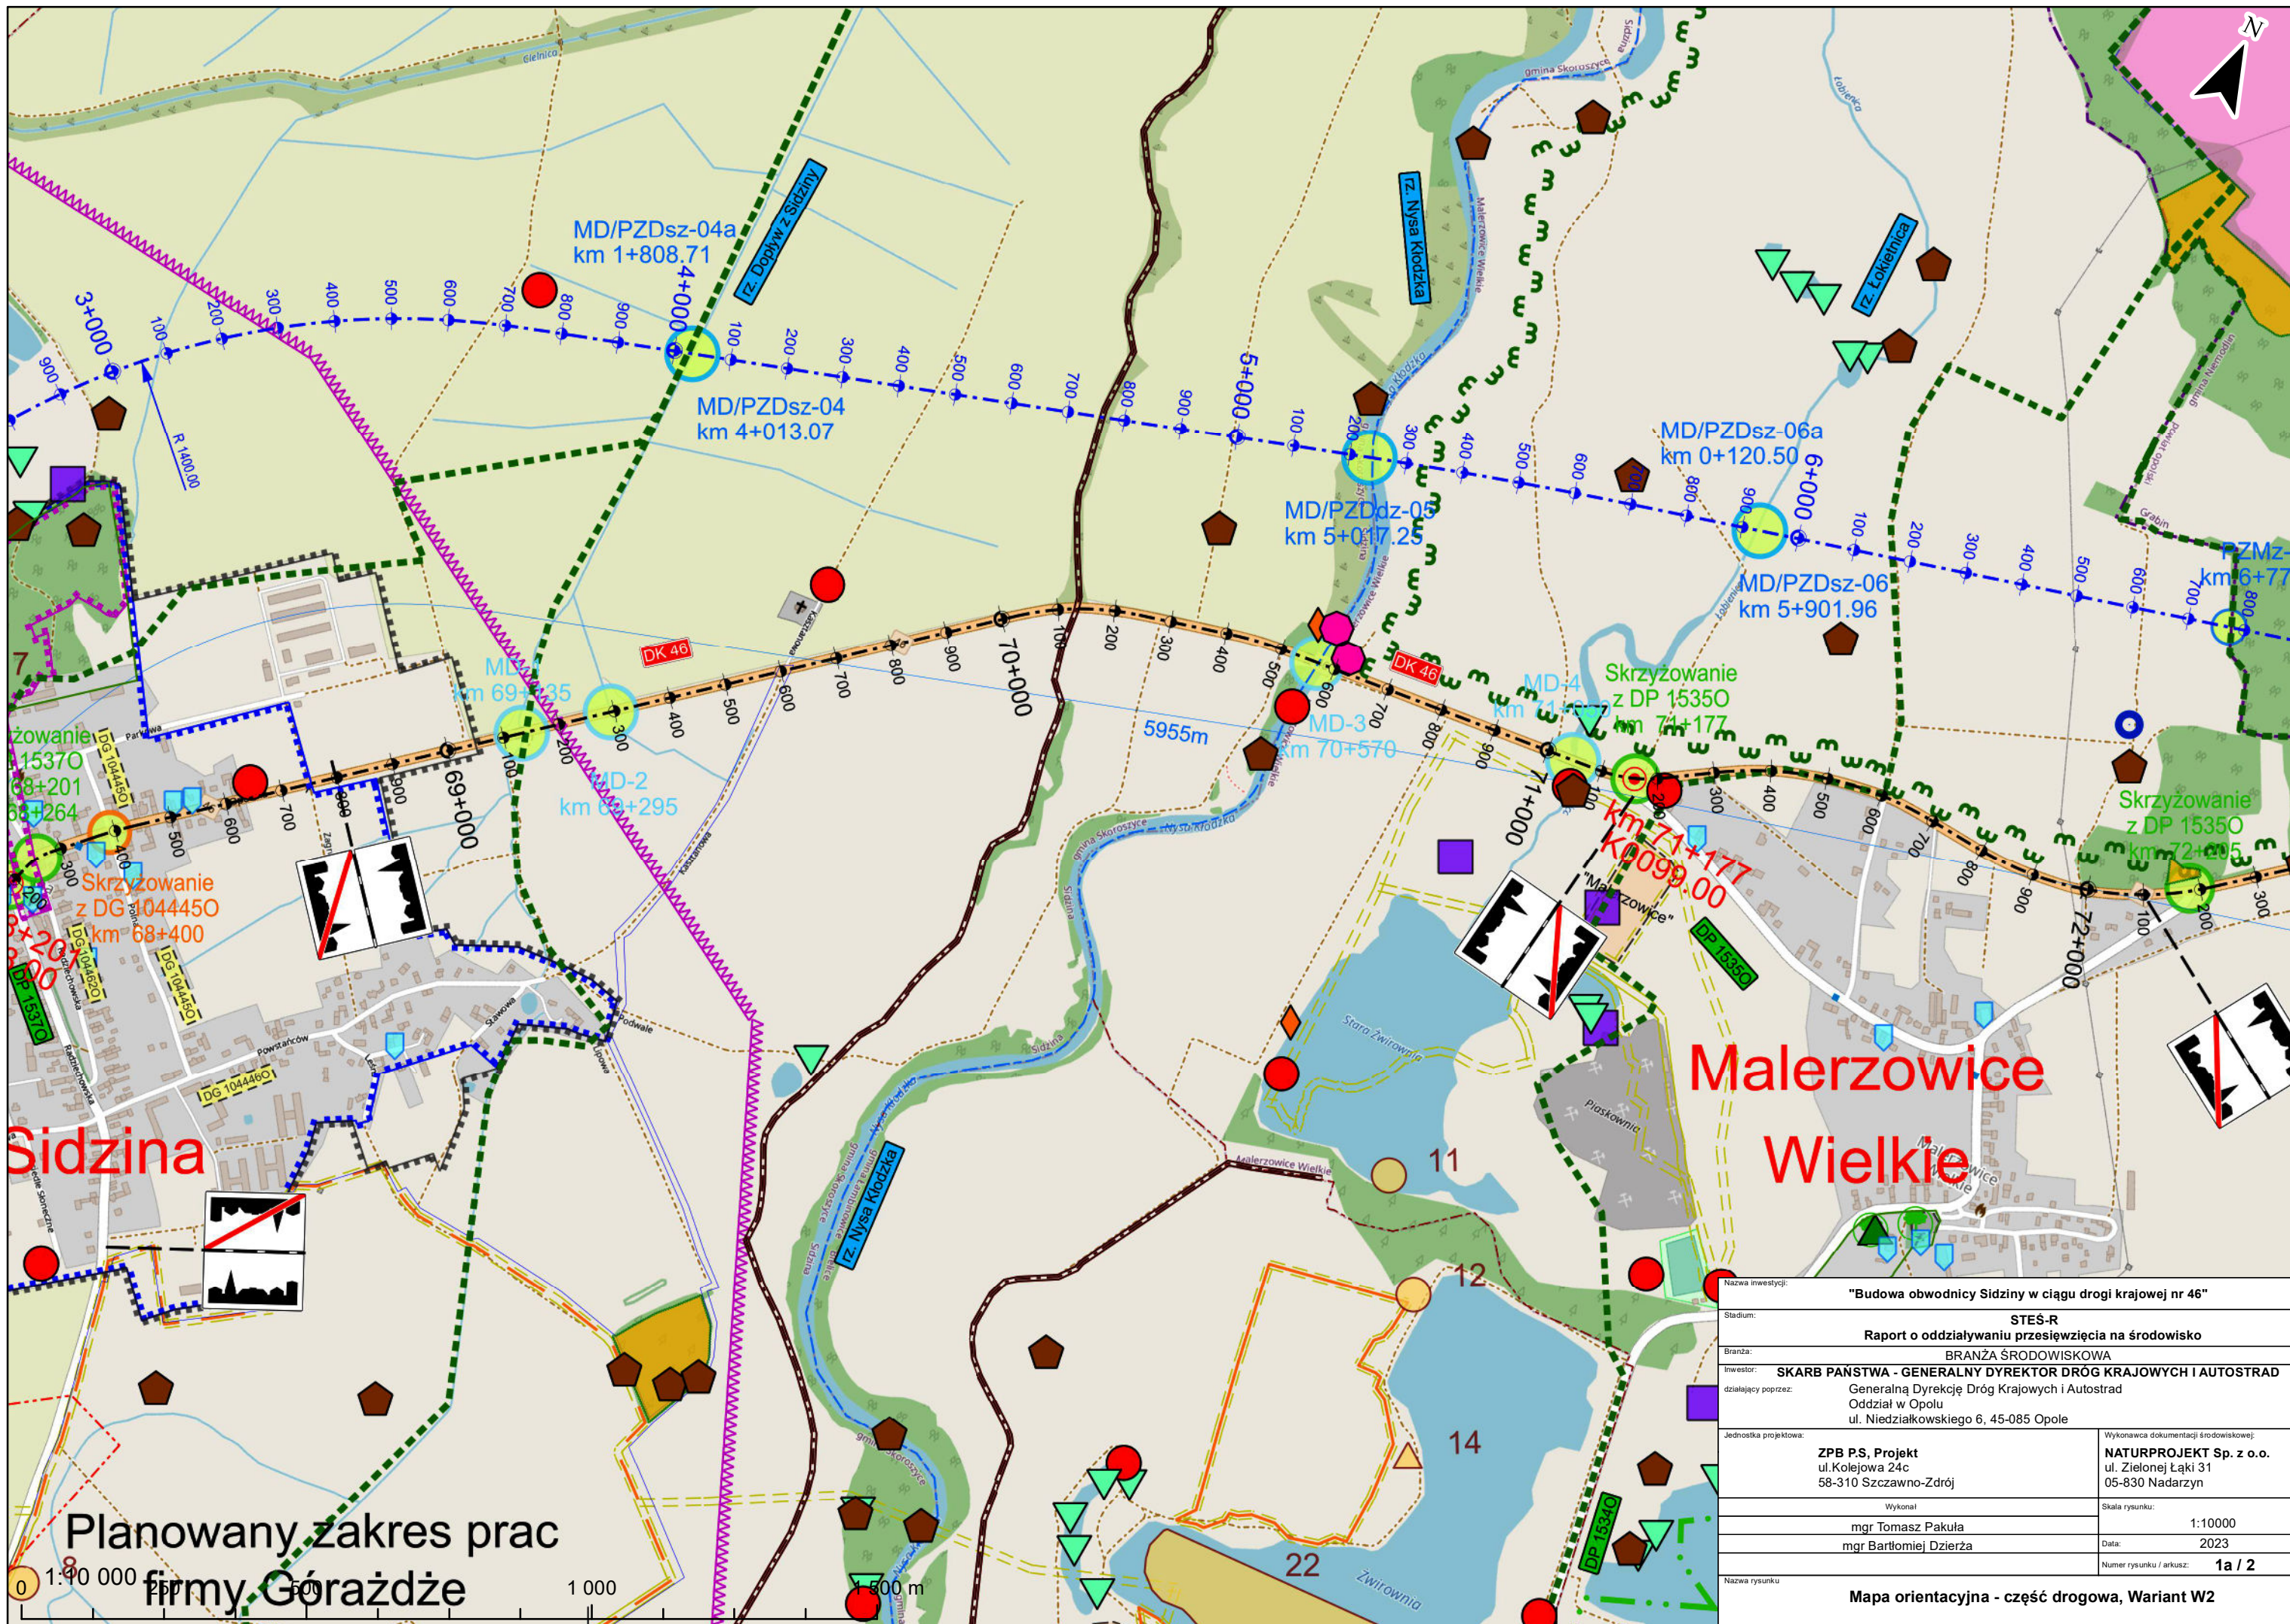

Planowany zakres prac  
firmy Górażdże

**Malerzowice  
Wielkie**

Nazwa inwestycji:		"Budowa obwodnicy Sidziny w ciągu drogi krajowej nr 46"	
Stadium:		STEŚ-R	
Branża:		BRANŻA ŚRODOWISKOWA	
Inwestor:		SKARB PAŃSTWA - GENERALNY DYREKTOR DRÓG KRAJOWYCH I AUTOSTRAD	
działający poprzez:		Generalną Dyрекcję Dróg Krajowych i Autostrad Oddział w Opolu ul. Niedziałkowskiego 6, 45-085 Opole	
Jednostka projektowa:		ZPB P.S., Projekt ul. Kolejowa 24c 58-310 Szczawno-Zdrój	
Wykonawca dokumentacji środowiskowej:		NATURPROJEKT Sp. z o.o. ul. Zielonej Łąki 31 05-830 Nadarzyn	
Wykonawca:		mgr Tomasz Pakuła	
Data:		2023	
Numer rysunku / arkusz:		1a / 2	
Nazwa rysunku:		Mapa orientacyjna - część drogowa, Wariant W2	

# POWIAT OPOLSKI


1:10 000

## Gmina Niemodlin

## Grabin

## Malerzowice Wielkie

## Gmina Łambinowice

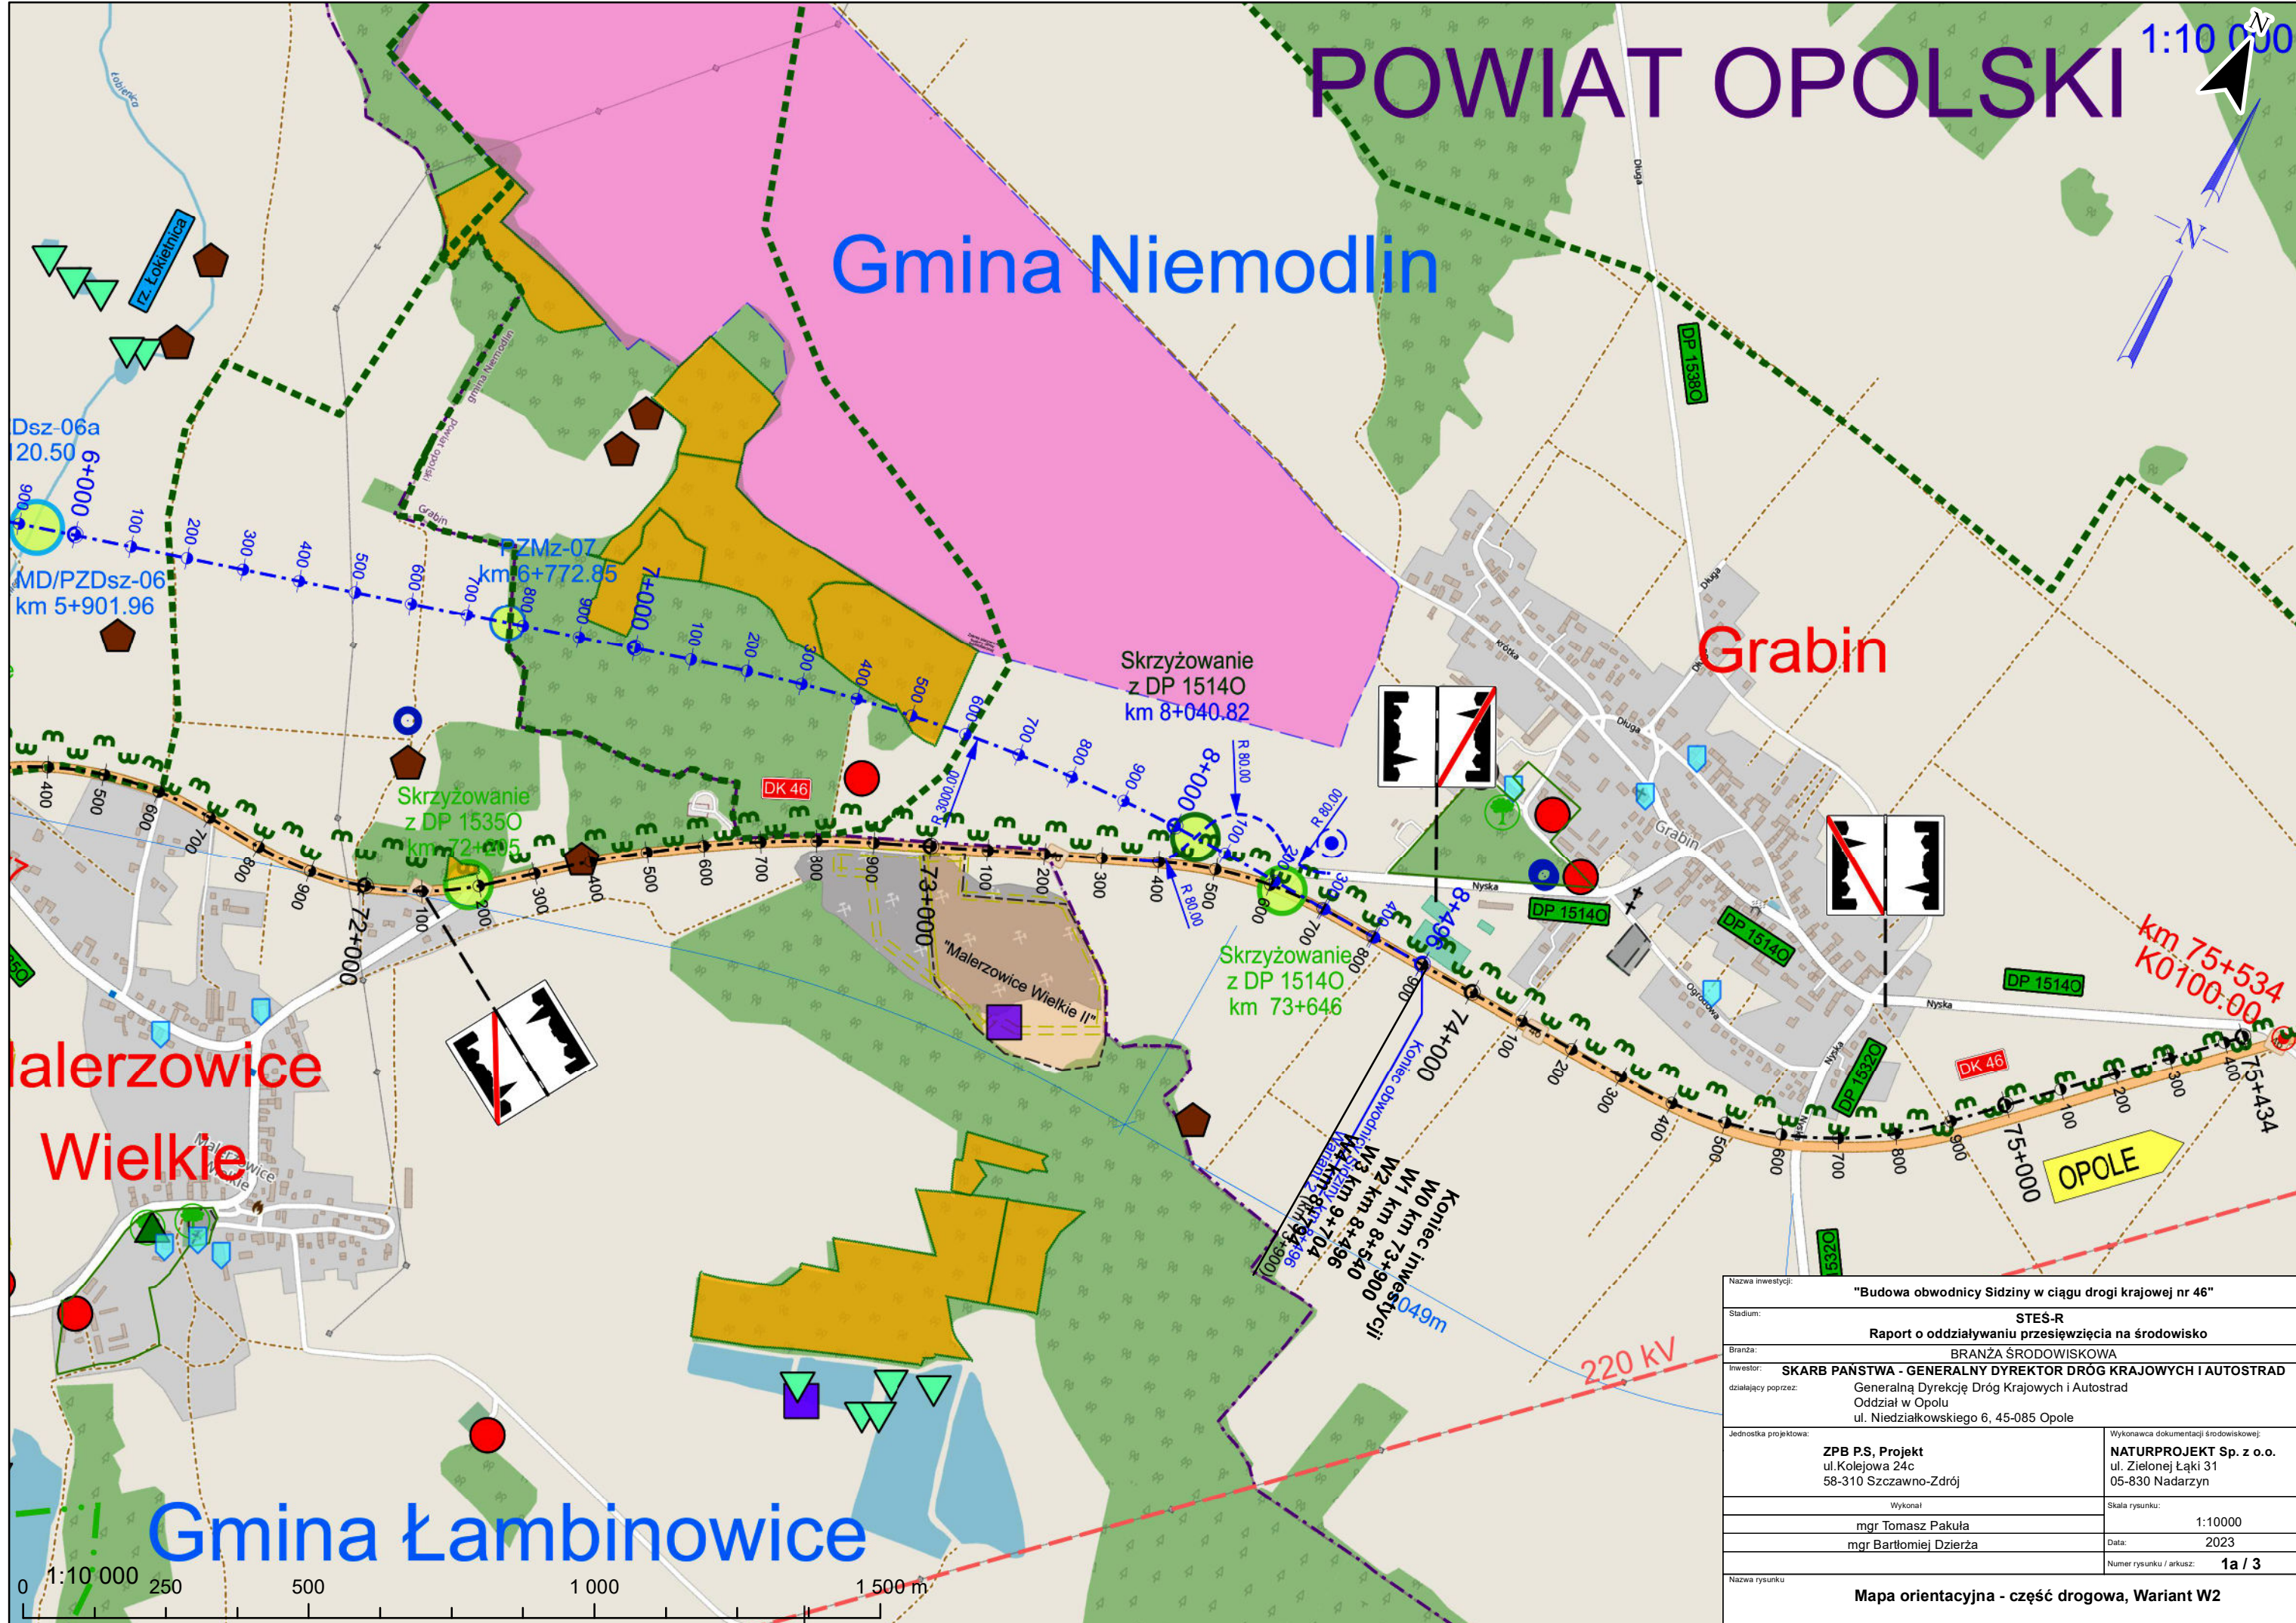

Nazwa inwestycji:	"Budowa obwodnicy Sidziny w ciągu drogi krajowej nr 46"	
Stadium:	STEŚ-R Raport o oddziaływaniu przesiewięzcia na środowisko	
Branża:	BRANŻA ŚRODOWISKOWA	
Inwestor:	SKARB PAŃSTWA - GENERALNY DYREKTOR DRÓG KRAJOWYCH I AUTOSTRAD działający poprzez: Generalną Dyрекcyję Dróg Krajowych i Autostrad Oddział w Opolu ul. Niedziałkowskiego 6, 45-085 Opole	
Jednostka projektowa:	ZPB P.S., Projekt ul. Kolejowa 24c 58-310 Szczawno-Zdrój	Wykonawca dokumentacji środowiskowej: NATURPROJEKT Sp. z o.o. ul. Zielonej Łąki 31 05-830 Nadarzyn
Wykonawca:	mgr Tomasz Pakuła	Skala rysunku: 1:10000
Wykonawca:	mgr Bartłomiej Dzierża	Data: 2023
Numer rysunku / arkusz:	1a / 3	
Nazwa rysunku:	Mapa orientacyjna - część drogowa, Wariant W2	