


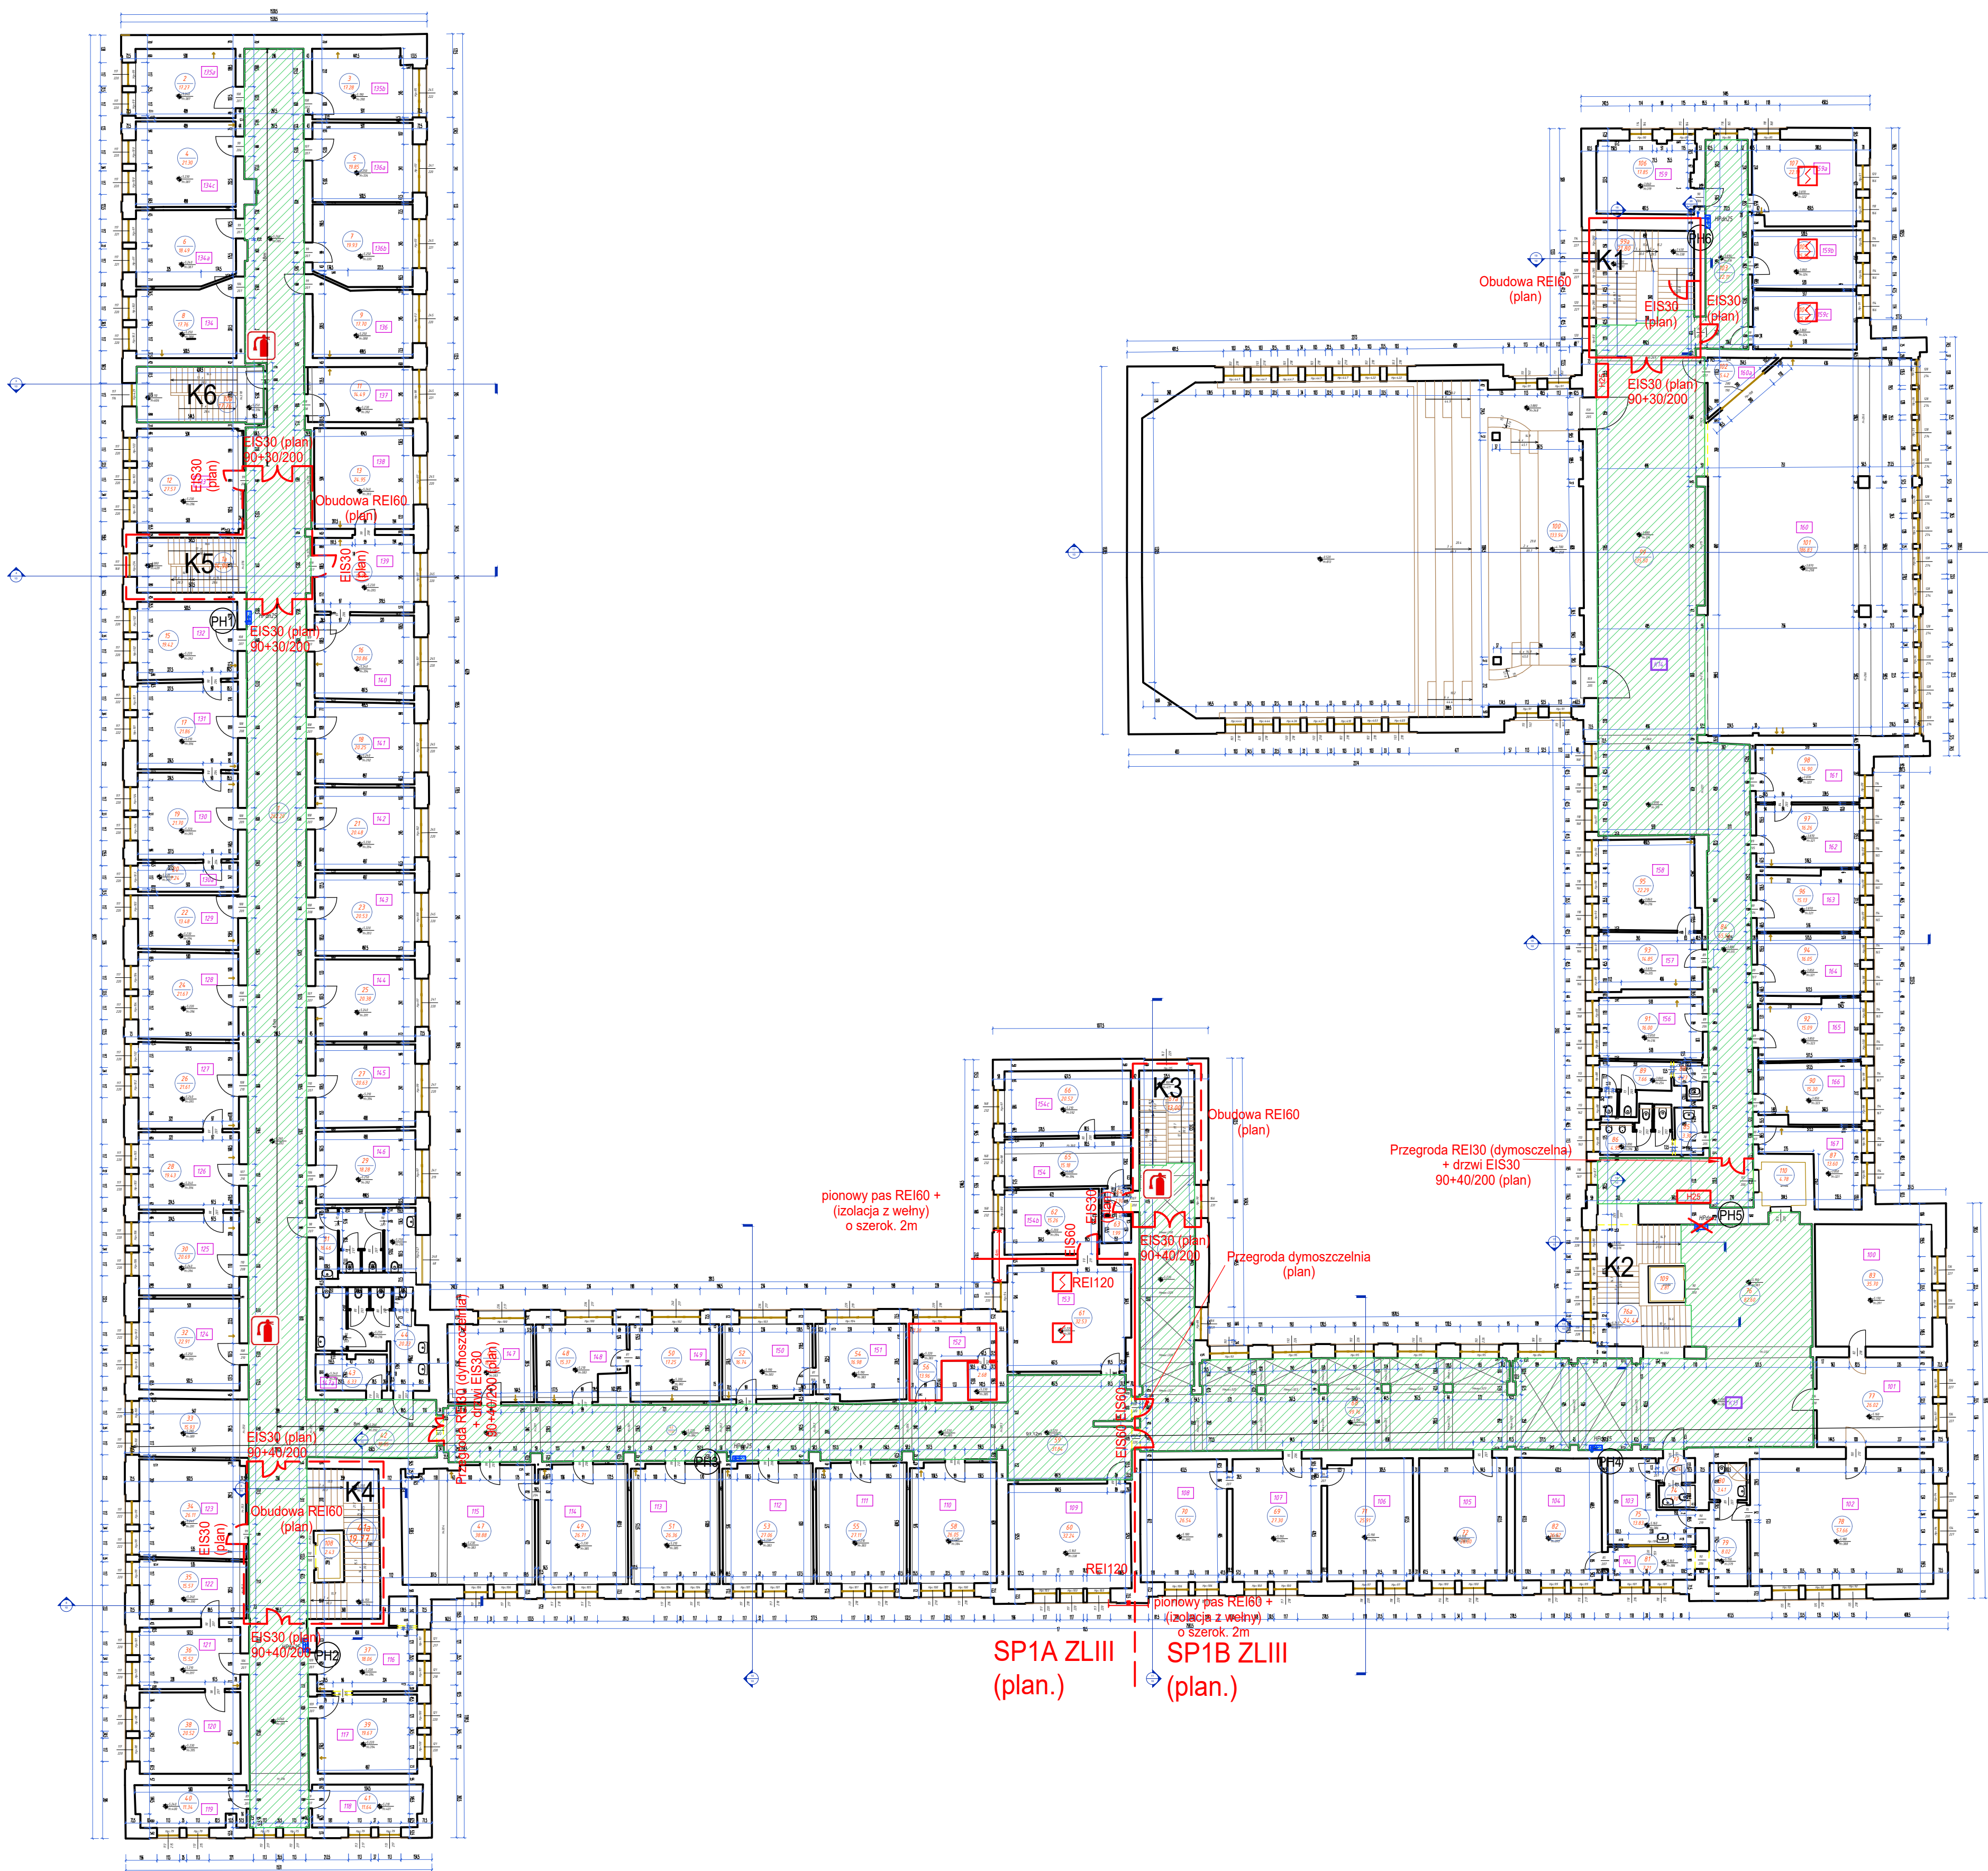

Wykaz pomieszczeń i ich powierzchnie - poziom 1 - (1 PIĘTRO) - wg ustawy o podatkach							
Numer rzeczywisty pokoju	L.P.	Powierzchnia m2	Wykończenie pos.	Rodzaj pomieszczenia	Powierzchnia klatki schodowej	Styl windy	Wysokość pomieszczeń
korytarz	1	262,2	Wykł. dyw./panele				3,85
klatka schodowa	1a		płytki ceramiczne	klatka schodowa	14,96		
135a	2	17,27	Panele	biuro			3,87
135b	3	17,28	Panele	biuro			3,9
134c	4	21,3	Panele	biuro			3,87
136a	5	19,85	Panele	biuro			3,84
134a	6	18,49	Panele	biuro			3,87
136b	7	19,93	Panele	biuro			3,35
134	8	17,76	Panele	biuro			3,88
136	9	17,7	Panele	biuro			3,88
klatka schodowa	10a		płytki ceramiczne	klatka schodowa	17,76		
137	11	16,49	Panele	biuro			3,92
133	12	27,57	Panele	biuro			3,96
138	13	24,95	Panele pcv	biuro			3,93
139	14	18,9	Panele	biuro			3,95
132	15	19,42	Panele winylowe	biuro			2,92
140	16	20,86	Panele pcv	biuro			3,94
131	17	21,86	Panele pcv	biuro			3,96
141	18	20,25	Panele winylowe	biuro			3,92
130	19	21,7	panele winylowe	biuro			3,95
130a	20	7,24	Panele winylowe	biuro			3,95
142	21	20,48	Panele	biuro			3,94
129	22	13,48	Panele winylowe	biuro			3,94
143	23	20,53	Parkiet	biuro			3,93
128	24	21,67	Parkiet	biuro			3,96
144	25	20,38	Panele	biuro			3,91
127	26	21,61	Parkiet	biuro			3,95
145	27	20,63	Panele	biuro			3,94
126	28	19,43	Parkiet	biuro			3,96
146	29	18,28	Parkiet	biuro			3,93
125	30	20,69	Parkiet	biuro			3,96
toaleta	31	16,46	Kafelki				3,16
124	32	22,91	Parkiet	biuro			3,95
korytarz	33	15,93	Panele				3,89
123	34	26,11	Parkiet	biuro			3,91
122	35	15,97	Parkiet	biuro			3,9
121	36	15,52	Parkiet	biuro			3,97
116	37	18,06	Parkiet	biuro			3,94
120	38	20,52	Parkiet	biuro			3,95
117	39	19,67	Parkiet	biuro			3,94
119	40	11,24	Panele				4
118	41	11,64	Panele	biuro			4,01
klatka schodowa	41a		płytki ceramiczne	klatka schodowa	19,77		
korytarz	42	18,85	Wykł. dyw./panele				3,92
147a	43	6,33	płytki ceramiczne	pok. Socjalny			3,98
toaleta	44	20,23	płytki ceramiczne				3,16
korytarz	45	77,98	Wykł. dyw./panele				3,84
147	46	16,64	Parkiet	biuro			3,83
115	47	38,88	Parkiet	biuro			3,83
148	48	15,37	Panele winylowe	biuro			3,83
114	49	26,71	Parkiet	biuro			3,85
149	50	17,25	Panele pcv	biuro			3,82
113	51	26,36	Parkiet	biuro			3,85
150	52	17,41	Parkiet	biuro			3,83
112	53	27,06	Panele pcv	biuro			3,83
151	54	16,98	Parkiet	biuro			3,83
111	55	27,11	Parkiet	biuro			3,83
152	56	13,96	Panele	biuro			od 3,83 do 3,85
110	58	26,05	Wykł. dyw./parkiet	biuro			3,84
korytarz	59	31,84	Wykł. dyw./panele				3,37
109	60	32,24	wykł. dywanowa	sala konferencyjna			3,38
153	61	32,53	Panele	biuro			3,94
154b	62	15,26	Wykł. dyw./parkiet	biuro			3,94
154a	63	1,99	płytki ceramiczne	gospodarczy			3,94
korytarz	64	1,9	kamień				
154	65	15,18	Panele	biuro			3,92
154c	66	20,52	Panele	biuro			3,92
korytarz	67	39,11	płytki ceramiczne				3,9
klatka schodowa	67a		płytki ceramiczne	klatka schodowa	13		
korytarz	68	99,76	płytki ceramiczne				3,9
107	69	27,3	Wykł. dywanowa	biuro			3,94
108	70	26,54	Wykł. dywanowa	biuro			3,95
106	71	25,91	Parkiet	biuro			3,94
105	72	26,8	Parkiet	biuro			3,89
korytarz	73	2,24	płytki ceramiczne				
toaleta	74	1,7	płytki ceramiczne				
pom. socjalne	75	13,83	płytki ceramiczne				
korytarz	76	82,6	kamień				3,87
klatka schodowa	76a		płytki ceramiczne	klatka schodowa	24,44		
101	77	26,02	Wykł. dywanowa/parkiet	biuro			3,92
102	78	57,66	Parkiet	biuro			3,88
103	79	8,02	płytki ceramiczne	korytarz			3,79
łazienka	80	3,41	płytki ceramiczne	toaleta			
104	81	7,21	płytki ceramiczne	korytarz			3,86
104	82	26,52	Parkiet	biuro			3,93
100	83	35,7	Parkiet	biuro			3,91
korytarz	84	65,53	płytki ceramiczne	korytarz			3,15
toaleta	85	3,3	płytki ceramiczne	toaleta			3,16
toaleta	86	4,95	płytki ceramiczne	toaleta			3,16
167	87	13,6	Panele	biuro			3,21
toaleta	88	2,23	płytki ceramiczne	toaleta			2,54
toaleta	89	7,66	płytki ceramiczne	toaleta			2,54
166	90	15,3	Panele	biuro			3,23
156	91	16	panele	biuro			3,16
165	92	15,09	Panele	biuro			3,23
157	93	14,85	Panele	biuro			3,15
164	94	16,05	Parkiet	biuro			3,21
158	95	22,29	Wykł. dywanowa	biuro			3,16
163	96	15,13	Panele	biuro			3,21
162	97	16,26	Parkiet	biuro			3,21
161	98	14,9	Panele	biuro			3,23
korytarz	99	135,5	Parkiet				3,14
klatka schodowa	99a		płytki ceramiczne	klatka schodowa	21,8		
159	100	133,94	Wykł. dywanowa	balcon sala konferencyjna			2,58
160	101	186,83	Wykł. dywanowa	sala konferencyjna			2,98
160a	102	5,42	Wykł. dywanowa	sala konferencyjna			2,98
korytarz	103	22,11	płytki ceramiczne	korytarz			3,19
159c	104	15,17	Parkiet	biuro			3,24
159b	105	15,24	Parkiet	biuro			3,24
159	106	17,85	płytki ceramiczne	socjalny			3,19
159a	107	22,19	Parkiet	biuro			3,22
winda	108			winda		2,4	
winda	109			winda		2,8	
winda	110			winda		4,8	
SUMA		2852,28			111,73	10	

Legenda

Lp.		-Lp - Powierzchnia podłogi			
Przekroje		- Numer przekroju			1. 2. 3. 4. 5.
Numeracja pomieszczeń		rzeczywisty numer pomieszczenia wg numeracji UWM			
Oznaczenie		Obszar komunikacji (korytarze)	Gaśnica		Gaśnica wodno-mgłowa (plan)
Hydrant		Hydrant wewnętrzny	Hydrant		Hydrant wewnętrzny 25 (plan)

Notatka:

1. Ten projekt został srealizowany na podstawie pomiarów wykonanych przez specjalistów SCANN2.
2. Poziom 0.000 projektu - to poziom posadzki parteru.
3. Rzut wykonano poprzez utworzenie płaszczyzny przekroju poziomego na wysokości 1,5 m nad poziomem posadzki.
4. Powierzchnie pomieszczeń liczone są według wewnętrznej wykończonej powierzchni ścian.
5. Instalacja wodociągowa pokazana symbolicznie.

OBIEKT	Warmińsko-Mazurski Urząd Wojewódzki (WMUW) w Olsztynie, Al. Marsz. J. Piłsudskiego 7/9		
TEMAT	Ekspertyza techniczna stanu ochrony przeciwpożarowej		
OPRACOWAŁ	mgr inż. Zbigniew Borys Rzecznik ds. zabezpieczeń przeciwpożarowych Nr upr. 738/2022		
	mgr inż. Franciszek Mackoń Rzecznik ds. budowlany upr. nr RZE/X/055/05		
NAZWA RYSUNKU	SKALA	NR RYS.	
RZUT I-PIĘTRA	1:200	3	