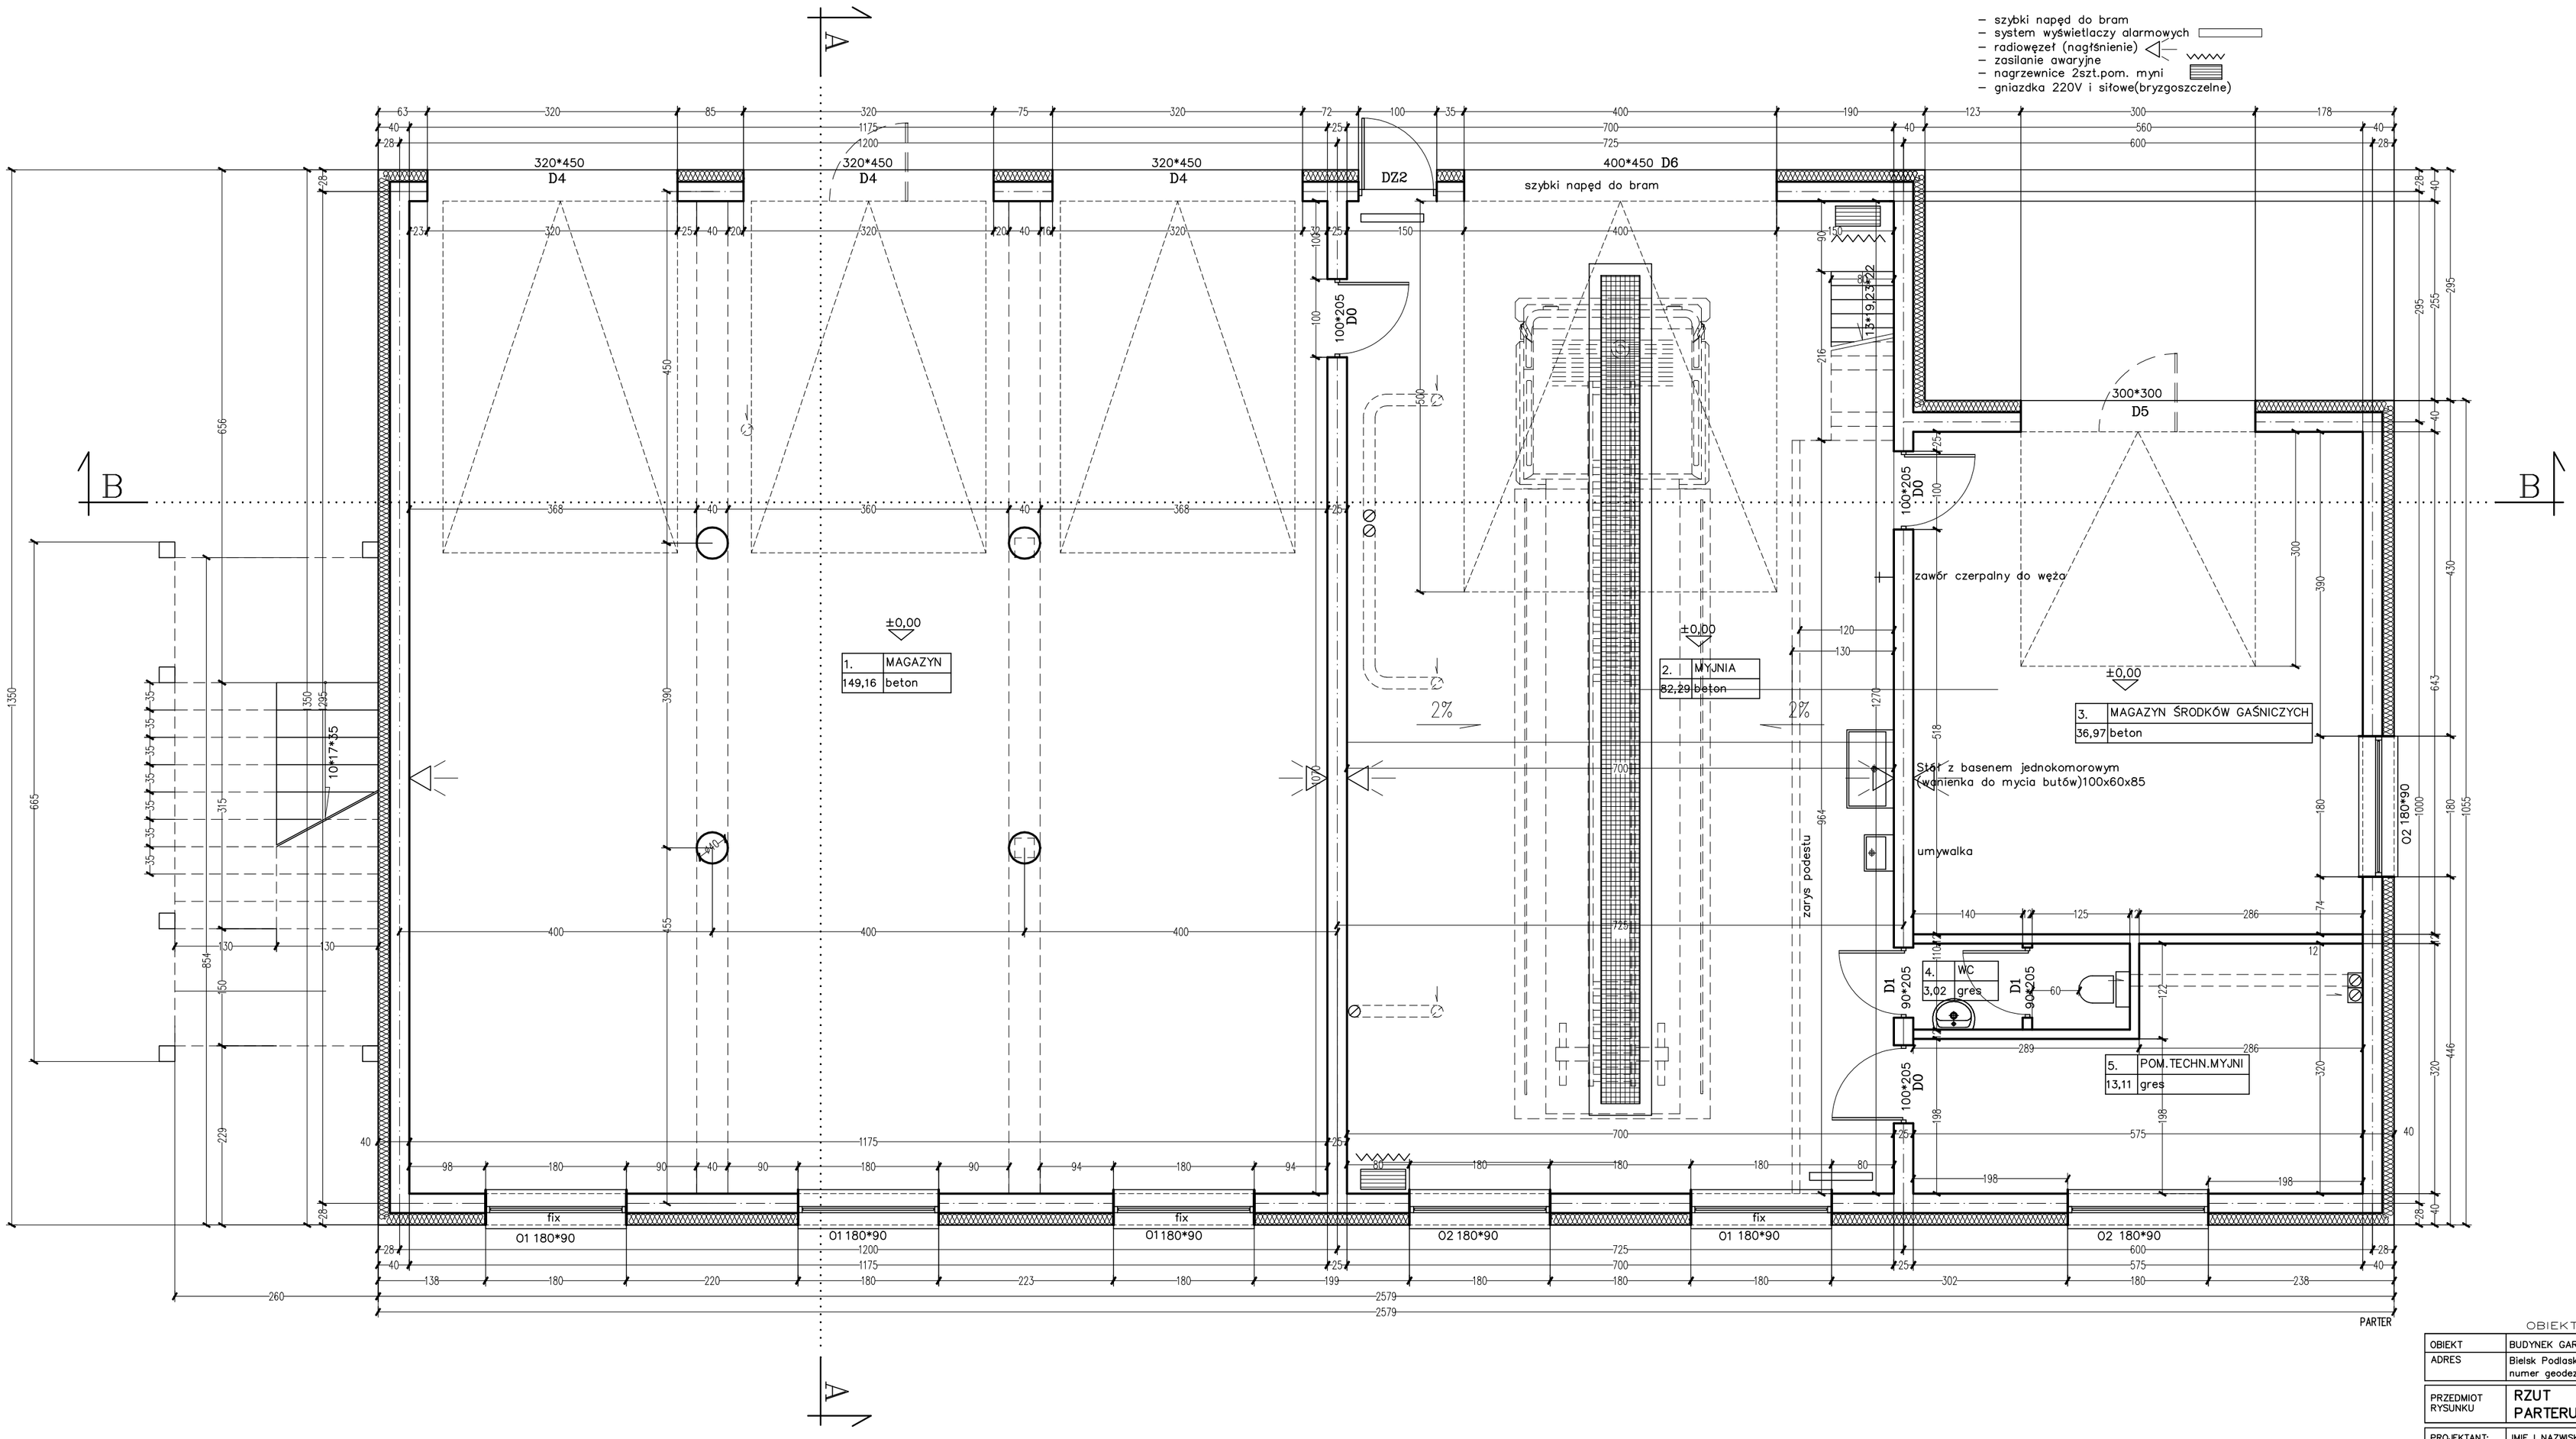

OBIEKT:

OBIEKT	BUDYNEK GARAŻOWO–TECHNICZNY
ADRES	Bielsk Podlaski, ul.Poniatowskiego 11 numer geodezyjny działki 3057
PRZEDMIOT RYSUNKU	RZUT PARTERU
SKALA	1:50

PROJEKTANT:	IMIĘ I NAZWISKO:	UPRAWNIENIA:
ARCHITEKTURA	MARIUSZ NIEWIŃSKI	BI–PdOKK/85/06/2007
KONSTRUKCJA	ANNA ŁUBKO	PDL/0001/POOK/11

RYSUNEK NR 1 DATA: 30–06–2024