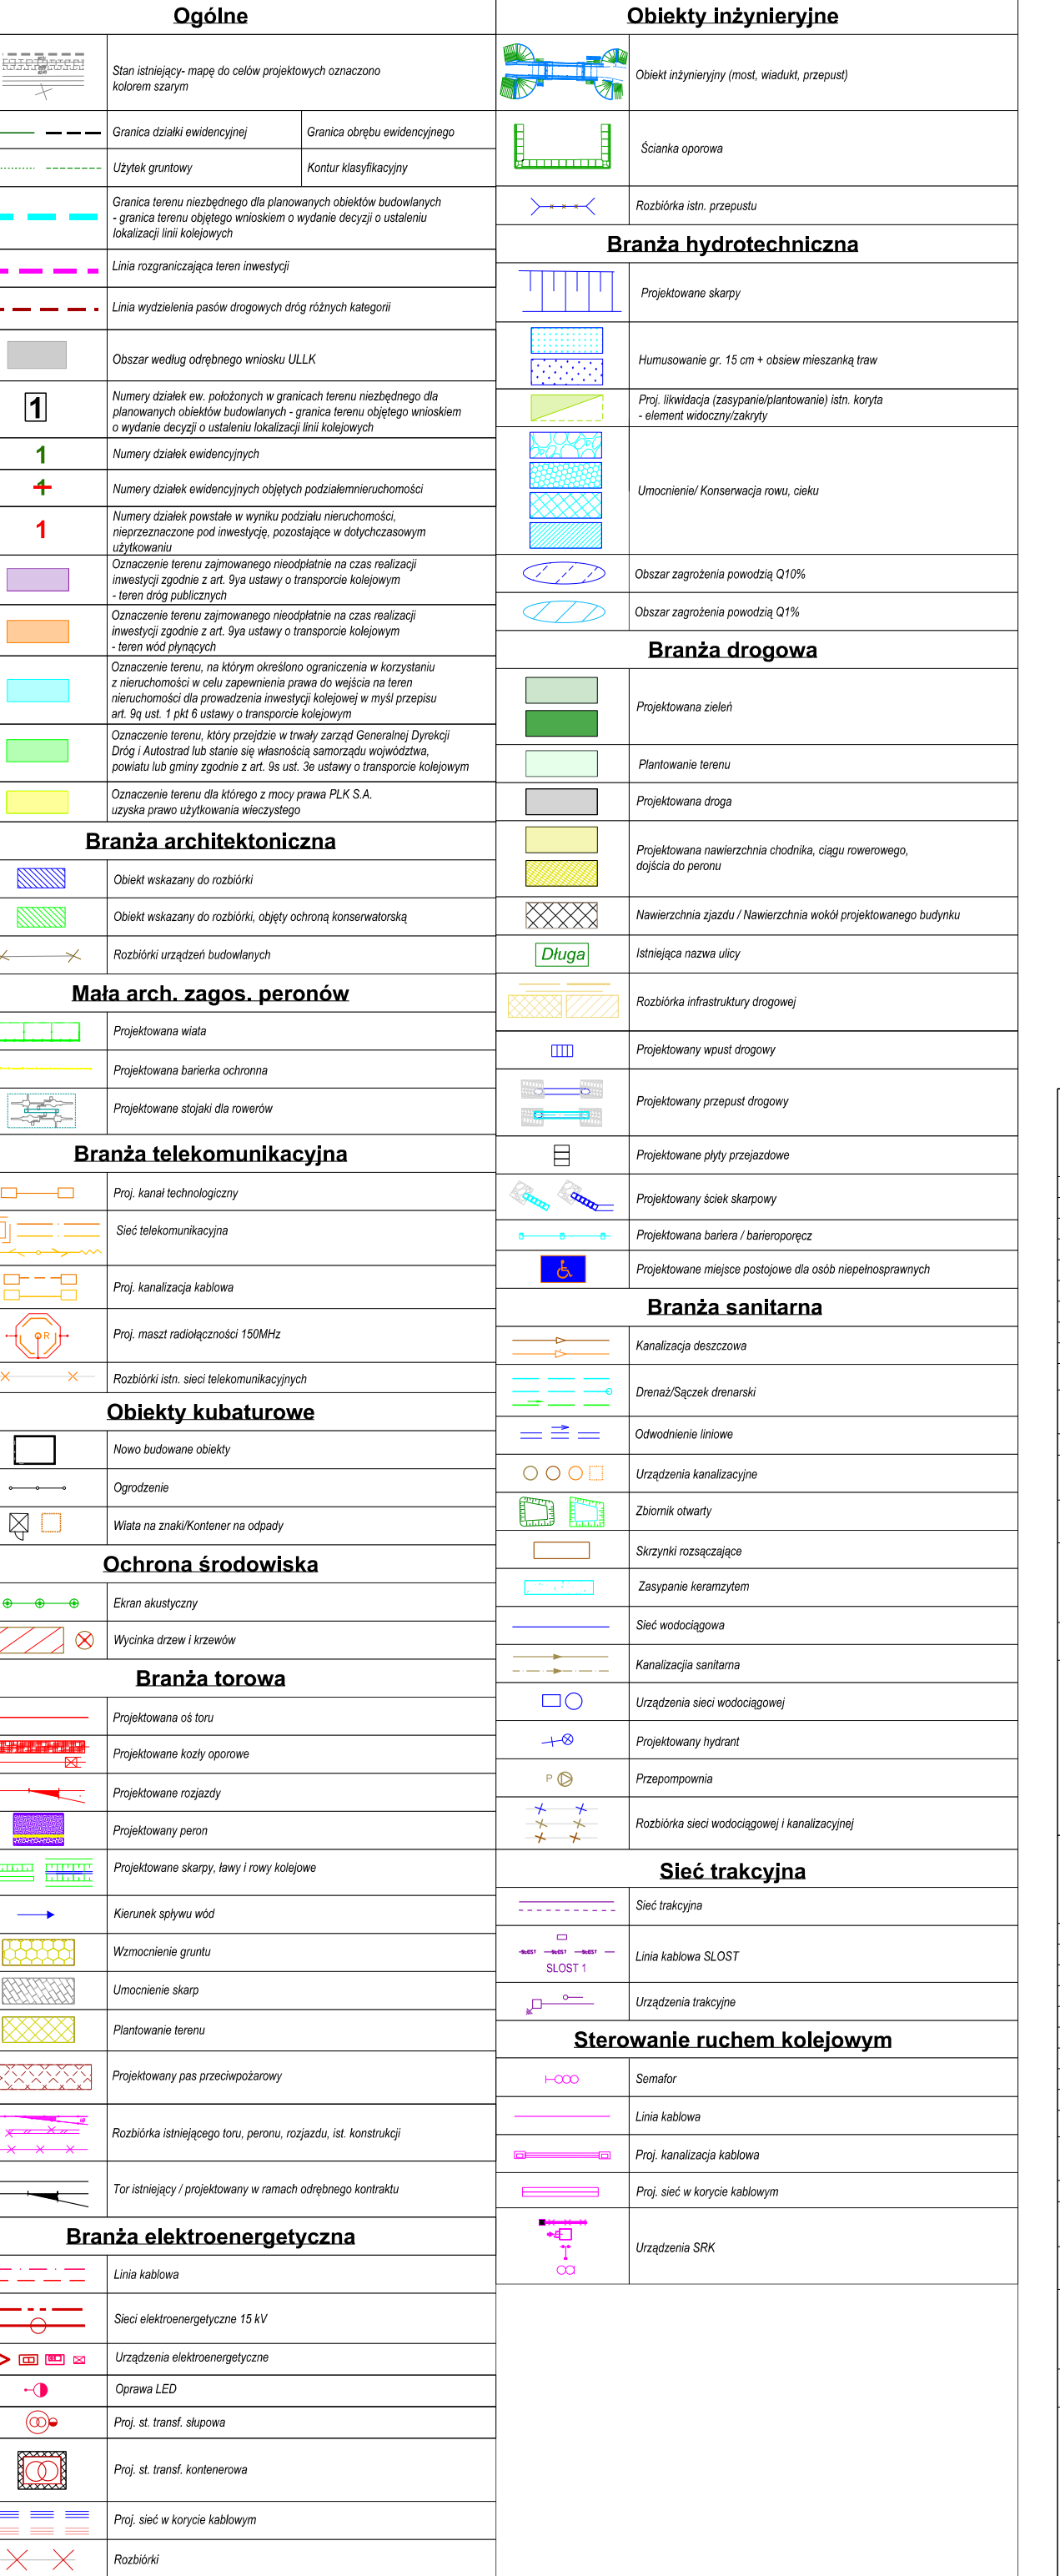
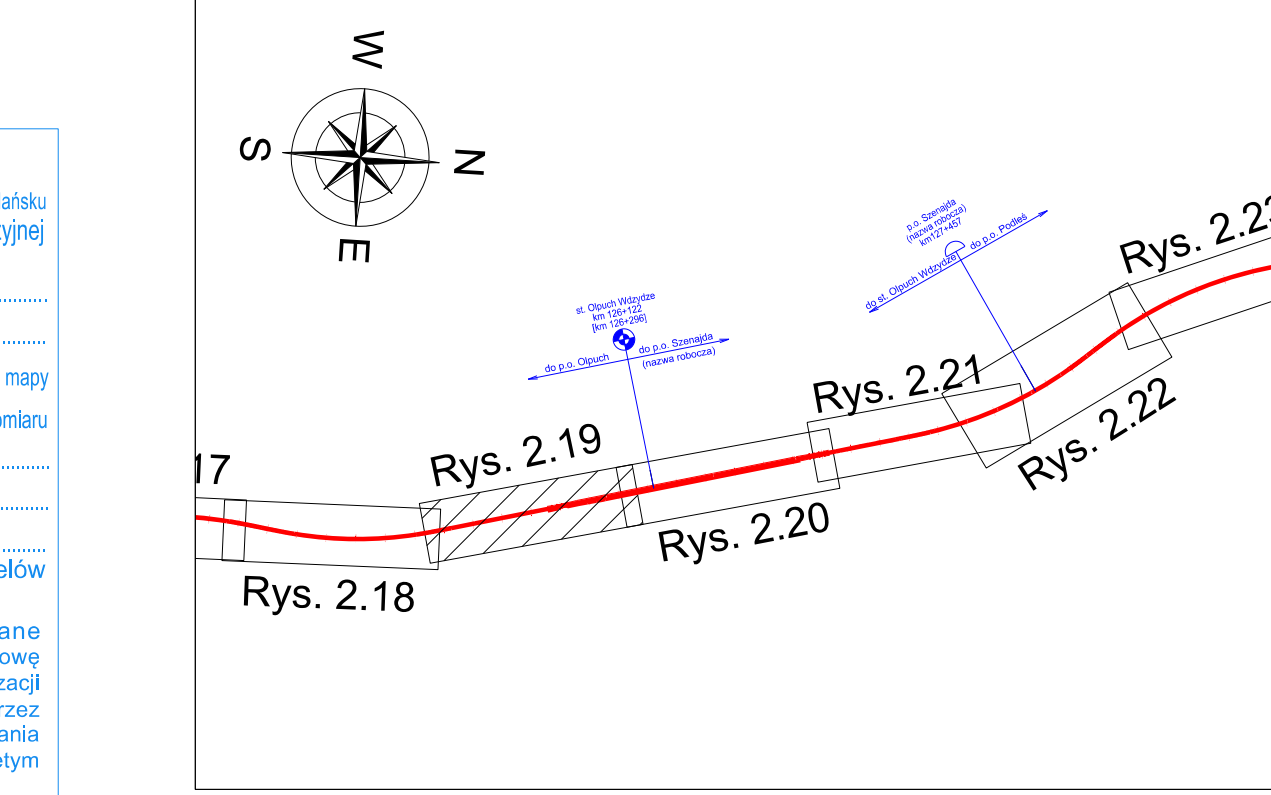


[illegible]

MAPA DO CELÓW PROJEKTOWYCH			

[illegible]

	INWESTOR:  PPK POLSKIE LINIE KOLEJOWE S.A. ul. Targowa 74, 03-734 Warszawa	PPK Polskie Linie Kolejowe S.A. ul. Targowa 74, 03-734 Warszawa


