



n mogił oraz mogił zbiorowych

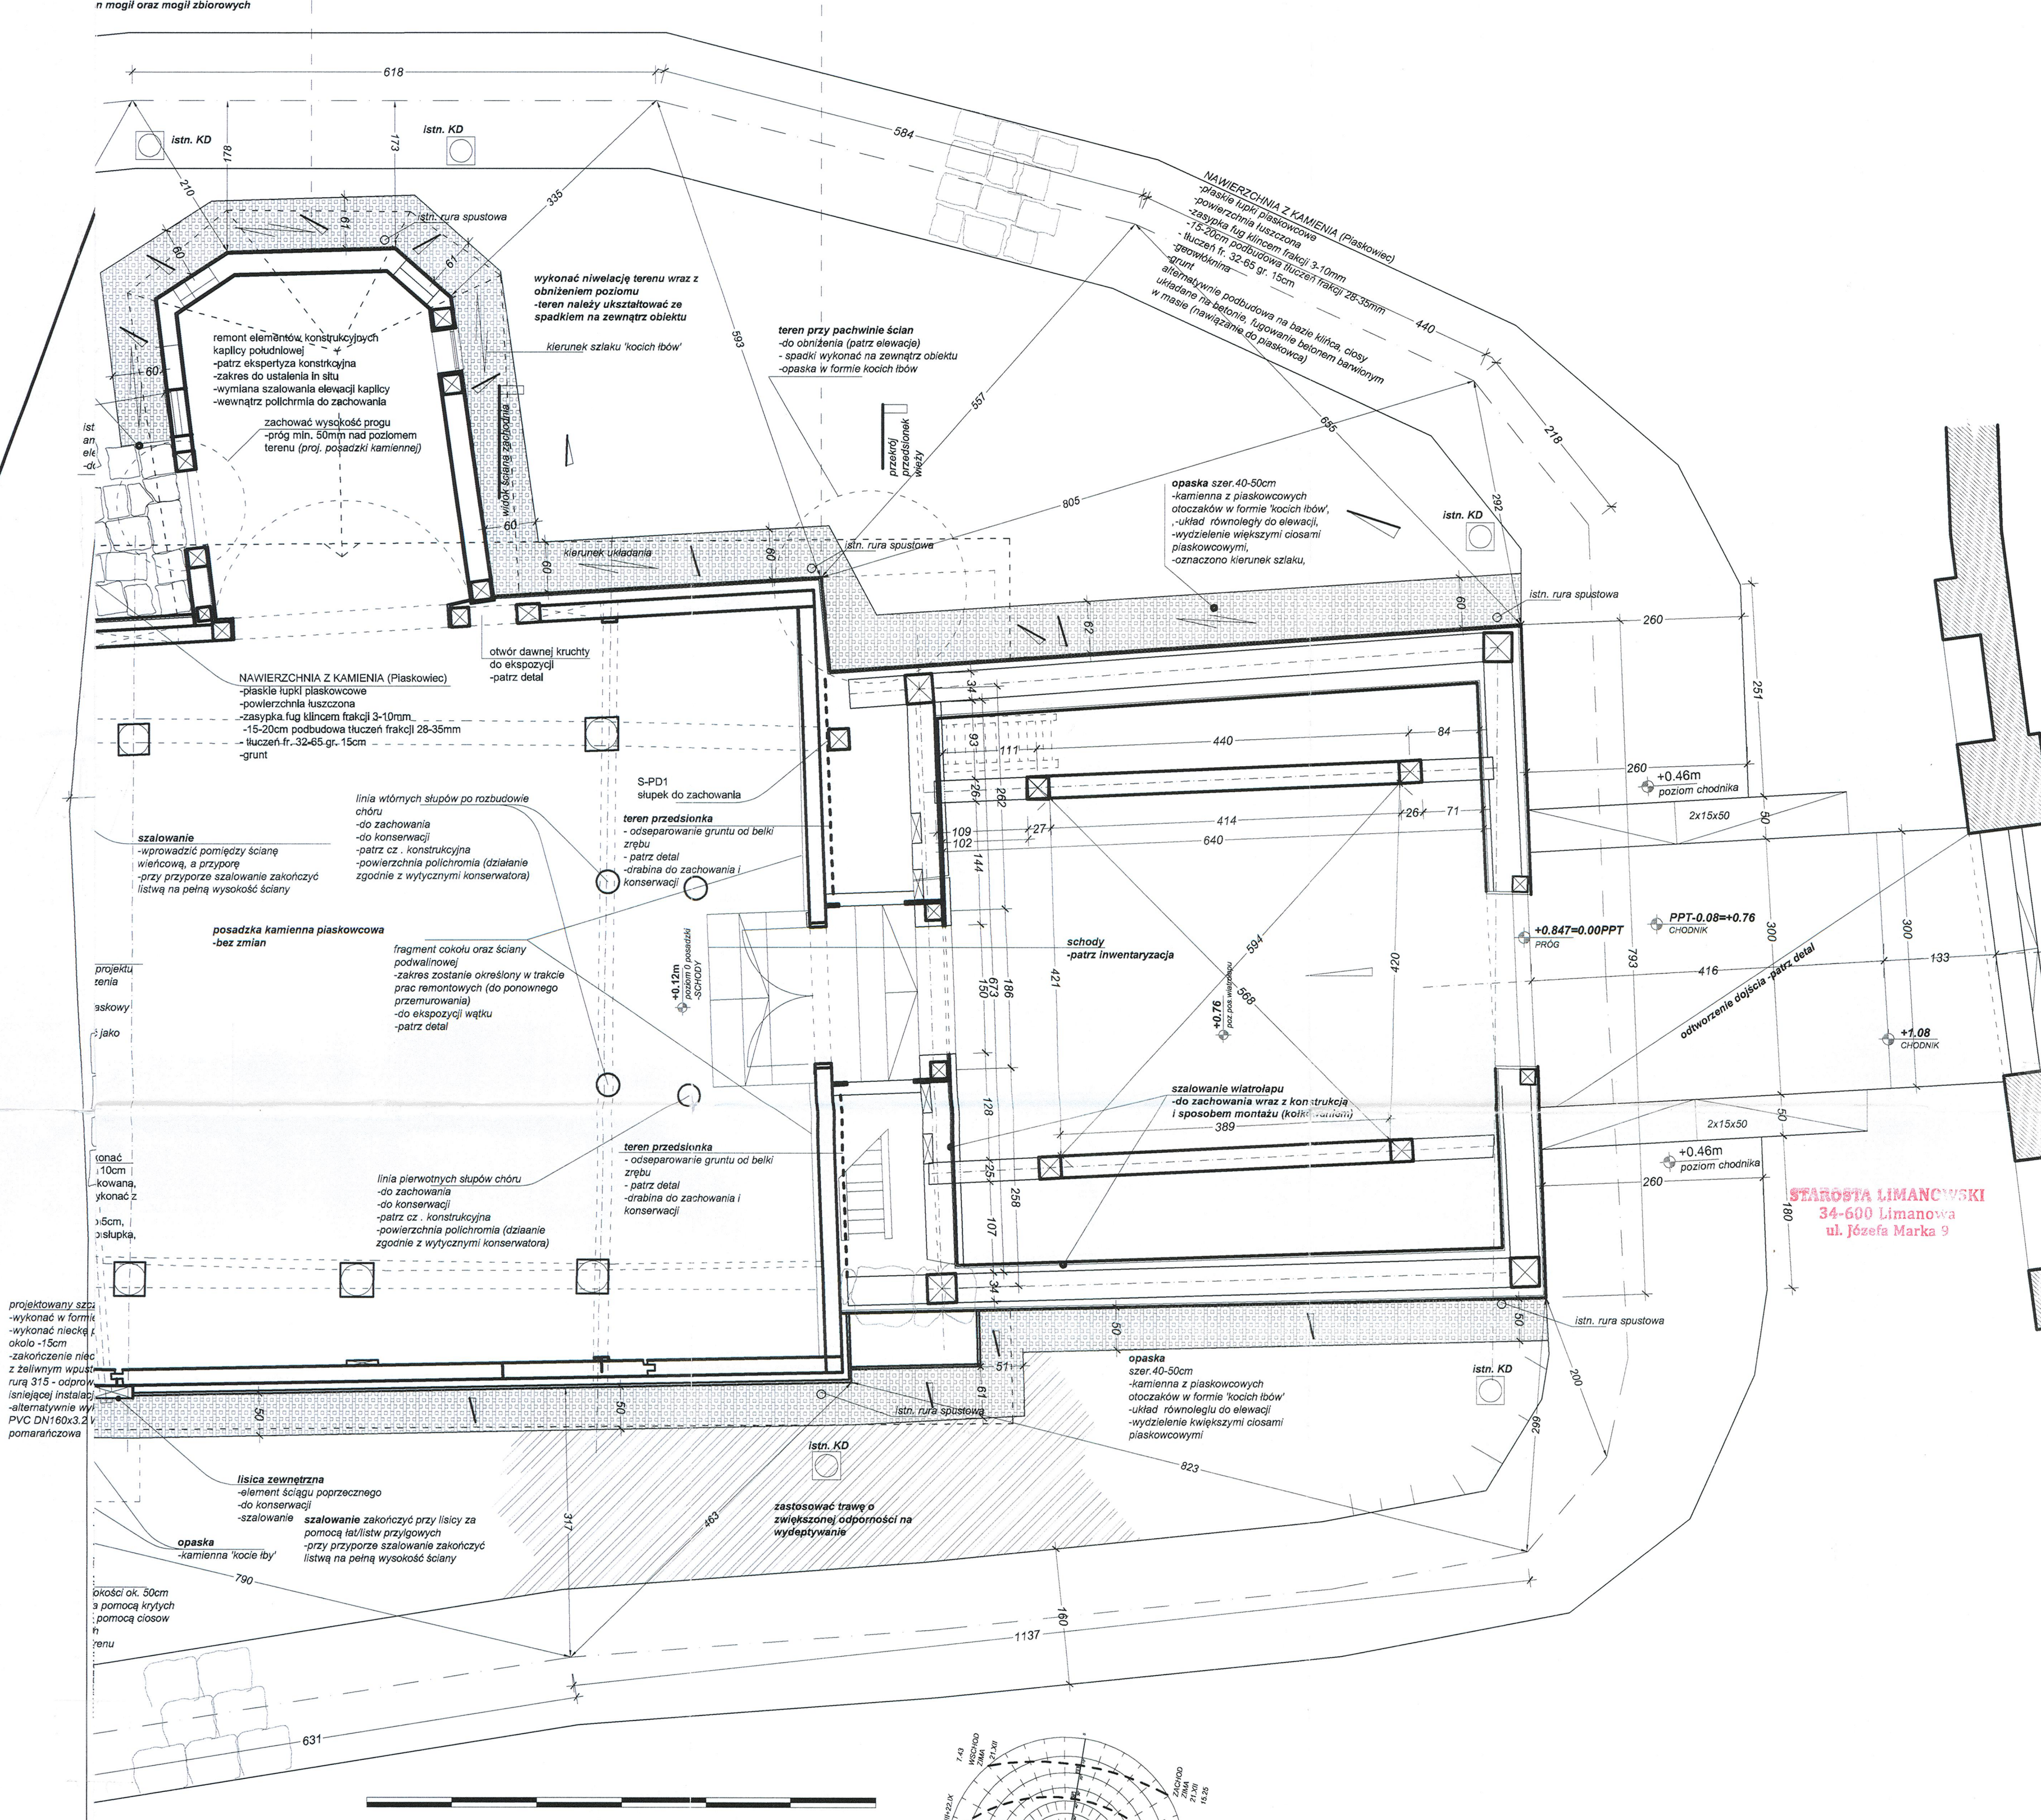

MIENIA (Płaskowiec)  
owe  
ia  
akcji 3-10mm  
tłuczeń frakcji 28-35mm  
5cm

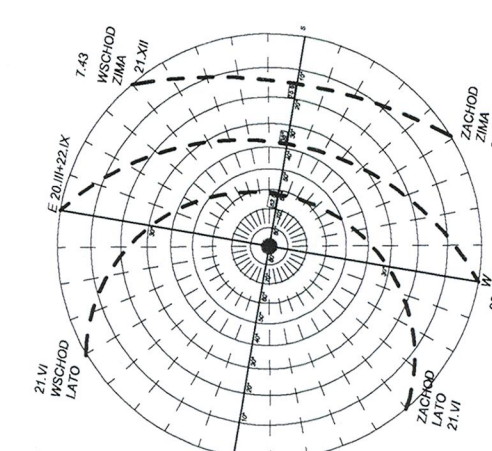

Wojewódzki Urząd Ochrony Zabytków  
w Krakowie  
Delegatura w Nowym Sączu  
ul. Wiśniowieckiego 127, 33-300 Nowy Sącz  
tel./fax 18 442-84-84

Załącznik do pozwolenia Nr 154/2020  
DNS-15442.45.2020.TP1

Z UPOWAŻNIENIA  
Majorskiego Wojewódzkiego Konserwatora  
Zabytków w Krakowie  
mgr inż. dr hab. Włodzisław Król  
Kierownik Delegatury  
w Nowym Sączu



Piotr Gościński  
architekt  
MP-1327

Kładwa  
mgr inż. arch. Konrad Kochański  
As. ul. Berni 11, 33-300 Nowy Sącz  
T: +48 512 95 82 20  
E: kkladwa@gmail.com  
nr. 734-109-26-56

TEMAT: Projekt remontu zabytkowego kościoła

LOKALIZACJA: dz. ewid. nr 393  
obrobę [0008] Skrzydła, Gmina Dobra

INWESTOR: Parafia Rzymskokatolicka p.w. św. Mikołaja  
Bpa. 34-625 Skrzydła 48

STADIUM: BADANIA ARCHITEKTONICZNE  
PROJEKT BUDOWLANY/KONSERWATORSKI

wpis do rej. zabytków  
Ks. A-177 z dnia 23.12.1961r.

ARCHITEKTURA  
mgr inż. arch. Konrad Kochański  
uprawnienia budowlane w specjalności architektonicznej  
do projektowania i nadzoru nad budową obiektów zabytkowych  
— ukończył studia na Wydziale Architektury Politechniki Krakowskiej  
— ukończył studia na Wydziale Architektury Politechniki Krakowskiej  
— ukończył studia na Wydziale Architektury Politechniki Krakowskiej

PRAWA AUTORSKIE ZASTRZEŻONE, zastrzeżenie się od autorstwa i sposobu opublikowania  
KOPIOWANIE, NAŚLADOWNICTWO ORAZ PUBLIKACJA WYMAGA ZGODY AUTORA

RYSLINIEK  
A1  
1:50  
@A1  
01.2020  
nowy sącz

PARTER