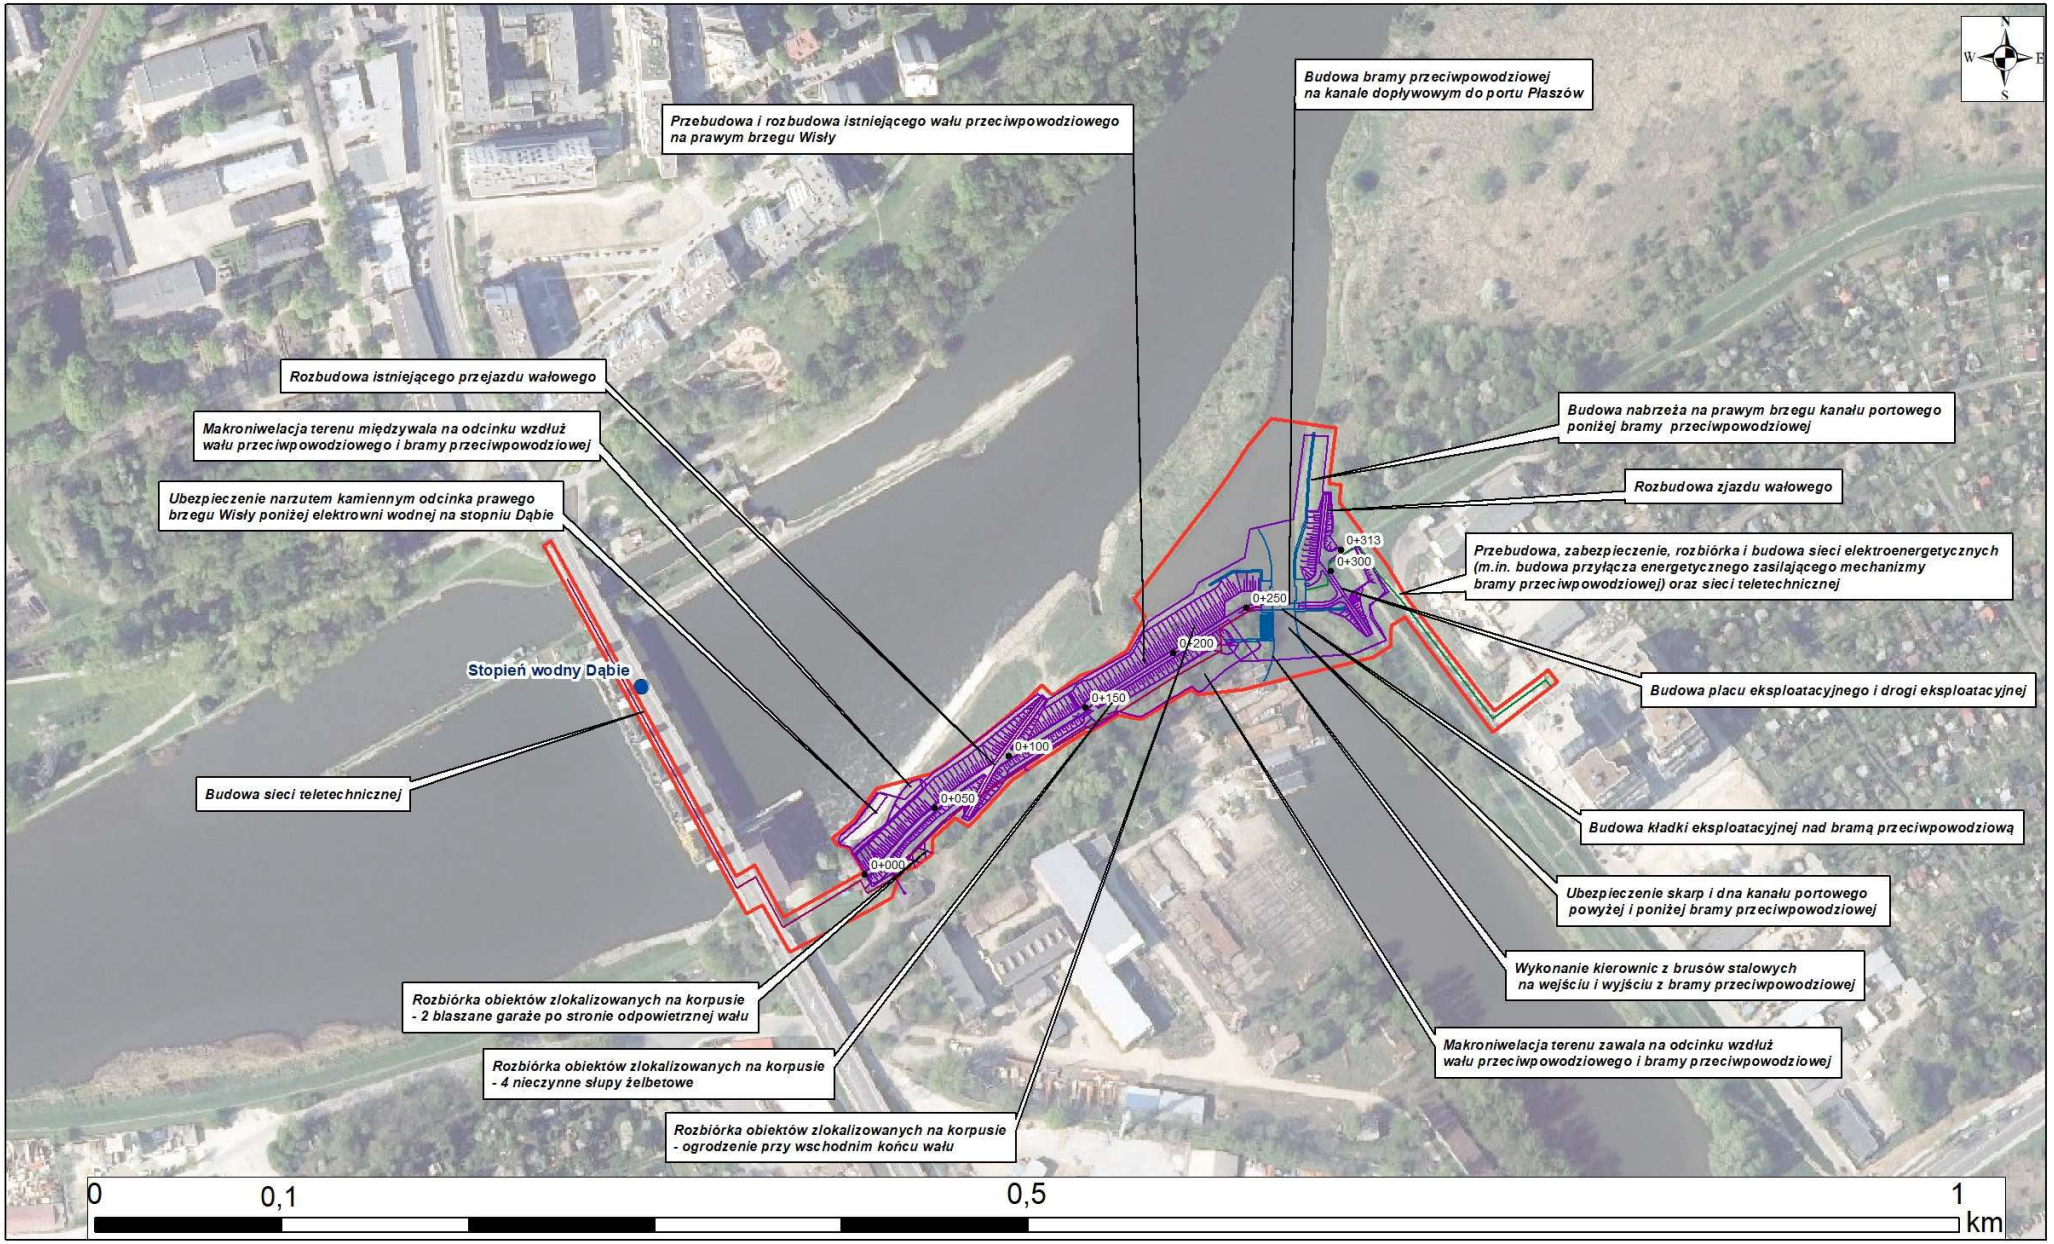

Legenda

Zakres Kontraktu na roboty 3A.4

Załącznik 10.
Mapa lokalizacji elementów Kontraktu
Plan Pozyskania Nieruchomości i Przesiedleń

Rozbudowa odcinka prawego wału poniżej stopnia Dąbie wraz z budową wrót przeciwpowodziowych w rejonie stoczni remontowej