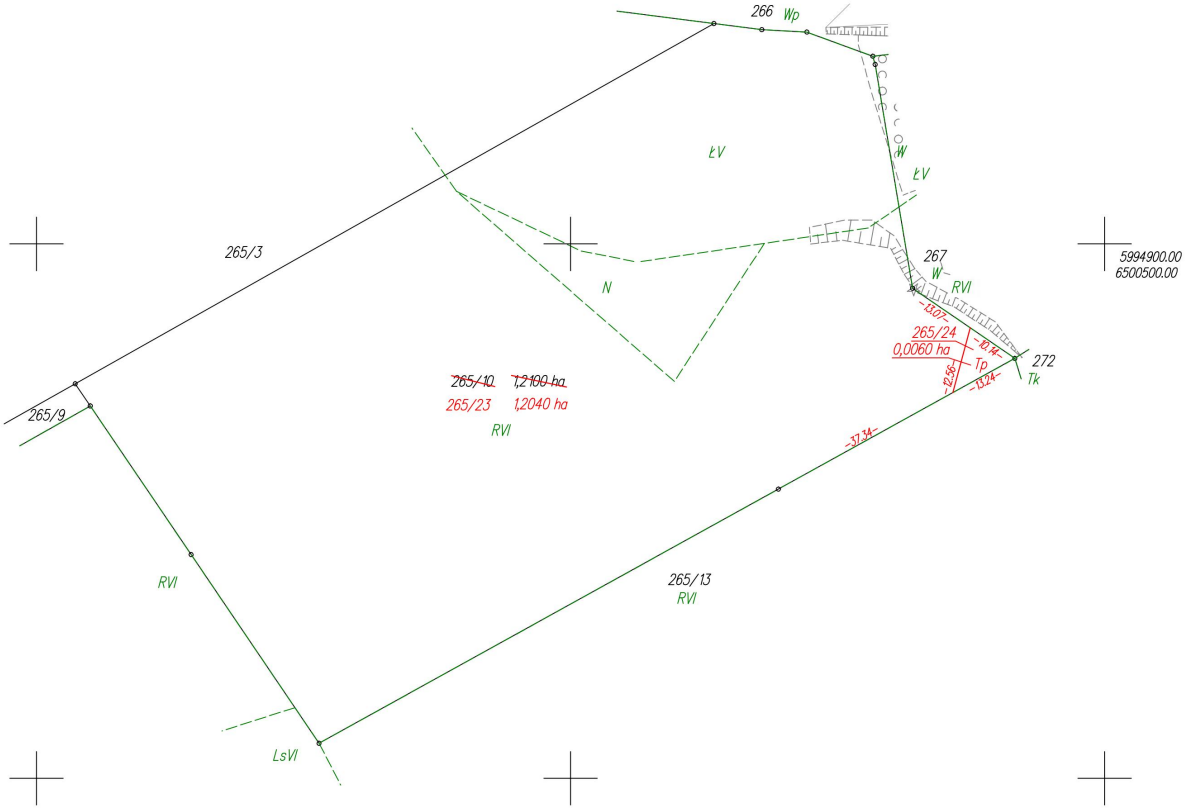

Małgorzata Cymerys
Elektronicznie podpisany przez Małgorzata Cymerys
Data: 2025.10.28 15:43:07 +01'00'

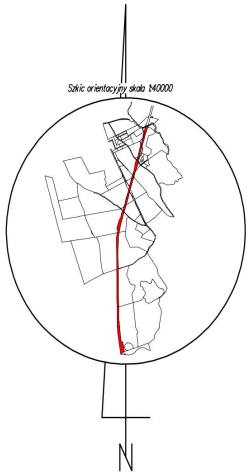

WYKAZ ZMIAN GRUNTOWYCH

STAN DOTYCHCZASOWY							Nomenklatura prawna	STAN NOWY					
Nr jedn. rejestr.	Numer działki	Rodzaj użytku i klasa			Powierzchnia ha			Numer działki	Rodzaj użytku i klasa			Powierzchnia ha	
		OFU	OZU	OZK	użytku i klas	działki			OFU	OZU	OZK	użytku i klas	działki
G.118	265/10	R	R	VI	0,9011	**1,2100**	[redacted]	265/23	R	R	VI	0,8951	**1,2040**
		Ł	Ł	V	0,2513				Ł	Ł	V	0,2513	
		N			0,0576				N			0,0576	
								265/24	Tp			0,0060	**0,0060**
				Razem	**1,2100**	**1,2100**					**Razem**	**1,2100**	**1,2100**

Powierzchnia działki nr 265/23 po podziale została obliczona przez różnicę

woj.: pomorskie powiat: kościerski Jedn. Ewid.: 220604_2 Kościerzyna - G obręb: 0025 Sarnowy działka nr: 265/10 Adres: Sarnowy ID zgł: 6640.228.2021	**MAPA Z PROJEKTEM PODZIAŁU NIERUCHOMOŚCI** opracowana w trybie przepisów ustawy o gospodarce nieruchomościami z dn. 21 sierpnia 1997r. (Dz. U z 2024r. poz 1145 z późn. zm.) oraz ustawy o transporcie kolejowym z dn. 28 marca 2003r. (Dz. U z 2024r. poz 697, 731 z późn. zm.) **SKALA 1:1000**	Wykazane na mapie granice nieruchomości podlegają podziałowi są zgodne z danymi ewidencyjnymi. Signed by / Podpisano przez: EMIL RUTKOWSKI Date / Data: 2024-12-30 17:58	Wykonawca: MGGP GRUPA MGGP ul. Kaczkowskiego 6, 33-100 Tarnów NIP: 7342480395 Data: 12.12.2024	Kierownik pracy geodezyjnej: Geodeta Uprawniony mgr inż. Emil Rutkowski Nr upr. 23524 Krzysztof Myszk Elektronicznie podpisany przez Krzysztof Myszk Data: 2025.01.29 09:59:12 +01'00'