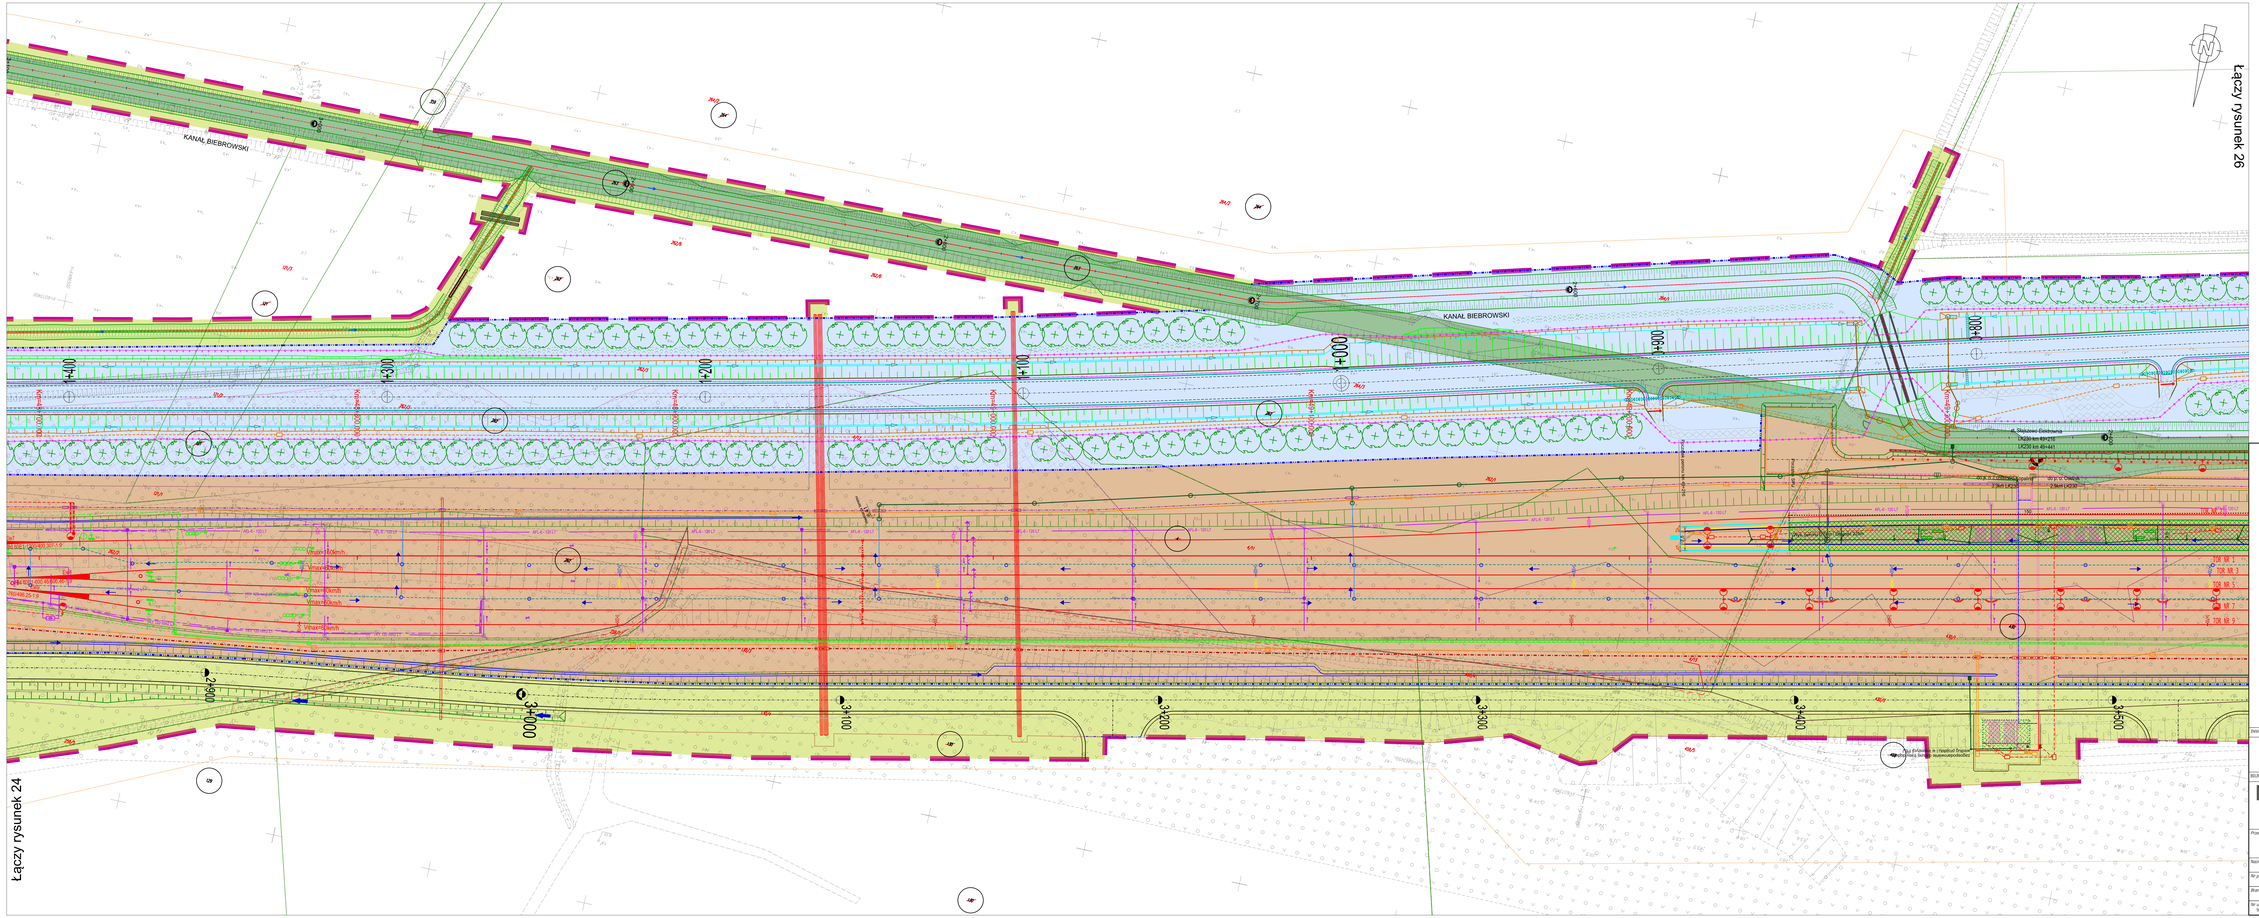
Łączy rysunek 24
Łączy rysunek 26
KANAŁ BIEBROWSKI
KANAŁ BIEBROWSKI
1+100
1+200
1+300
1+400
1+500
1+600
1+700
1+800
2+900
3+000
3+100
3+200
3+300
3+400
3+500
ul. Sikorskiego Podkowińska
(km 48+214)
(km 48+441)
ul. Ks. Orzeszko
(km 48+200)
(km 48+200)
Przejazd kolejowo-drogowy
km 48+700
Przejazd kolejowo-drogowy
km 48+700
Przejazd kolejowo-drogowy
km 48+700