


 

Wariant S2

Investor:

SKARB PAŃSTWA
Generalny Dyrektor Dróg Krajowych i Autostrad

reprezentowany przez:
Generalna Dyrekcja Dróg Krajowych i Autostrad
ODDZIAŁ W RZESZOWIE
ul. Legionów 20
35-969 Rzeszów

Jednostka projektowa:


TPP Sp. z o.o.
ul. Prądzyńskiego 14B
02-676 Warszawa

Zamówienie:
Wykonanie Studium Techniczno-Ekonomiczno-Środowiskowego (STES) oraz Materiałów do wniosku o wydanie Dopuszczalności do budowy (DPU) dla zadania w podziale na części: Część 1. "Budowa nowego przebiegu DK9 klasy GP na odcinku od obwodnicy Nowej Dęby do drogi ekspresowej S74 w województwie podkarpackim"

Stadium:
WSTĘPNA ANALIZA PRZEBIEGU WARIANTÓW

Nazwa opracowania:
Tom I - Część opisowo-rysunkowa
L2 Część rysunkowa

Tytuł rysunku:	Plan sytuacyjny	Data:	Skala:
DK9_WAPW_L2_PS_02_S2_01	01.2026	1:5000	

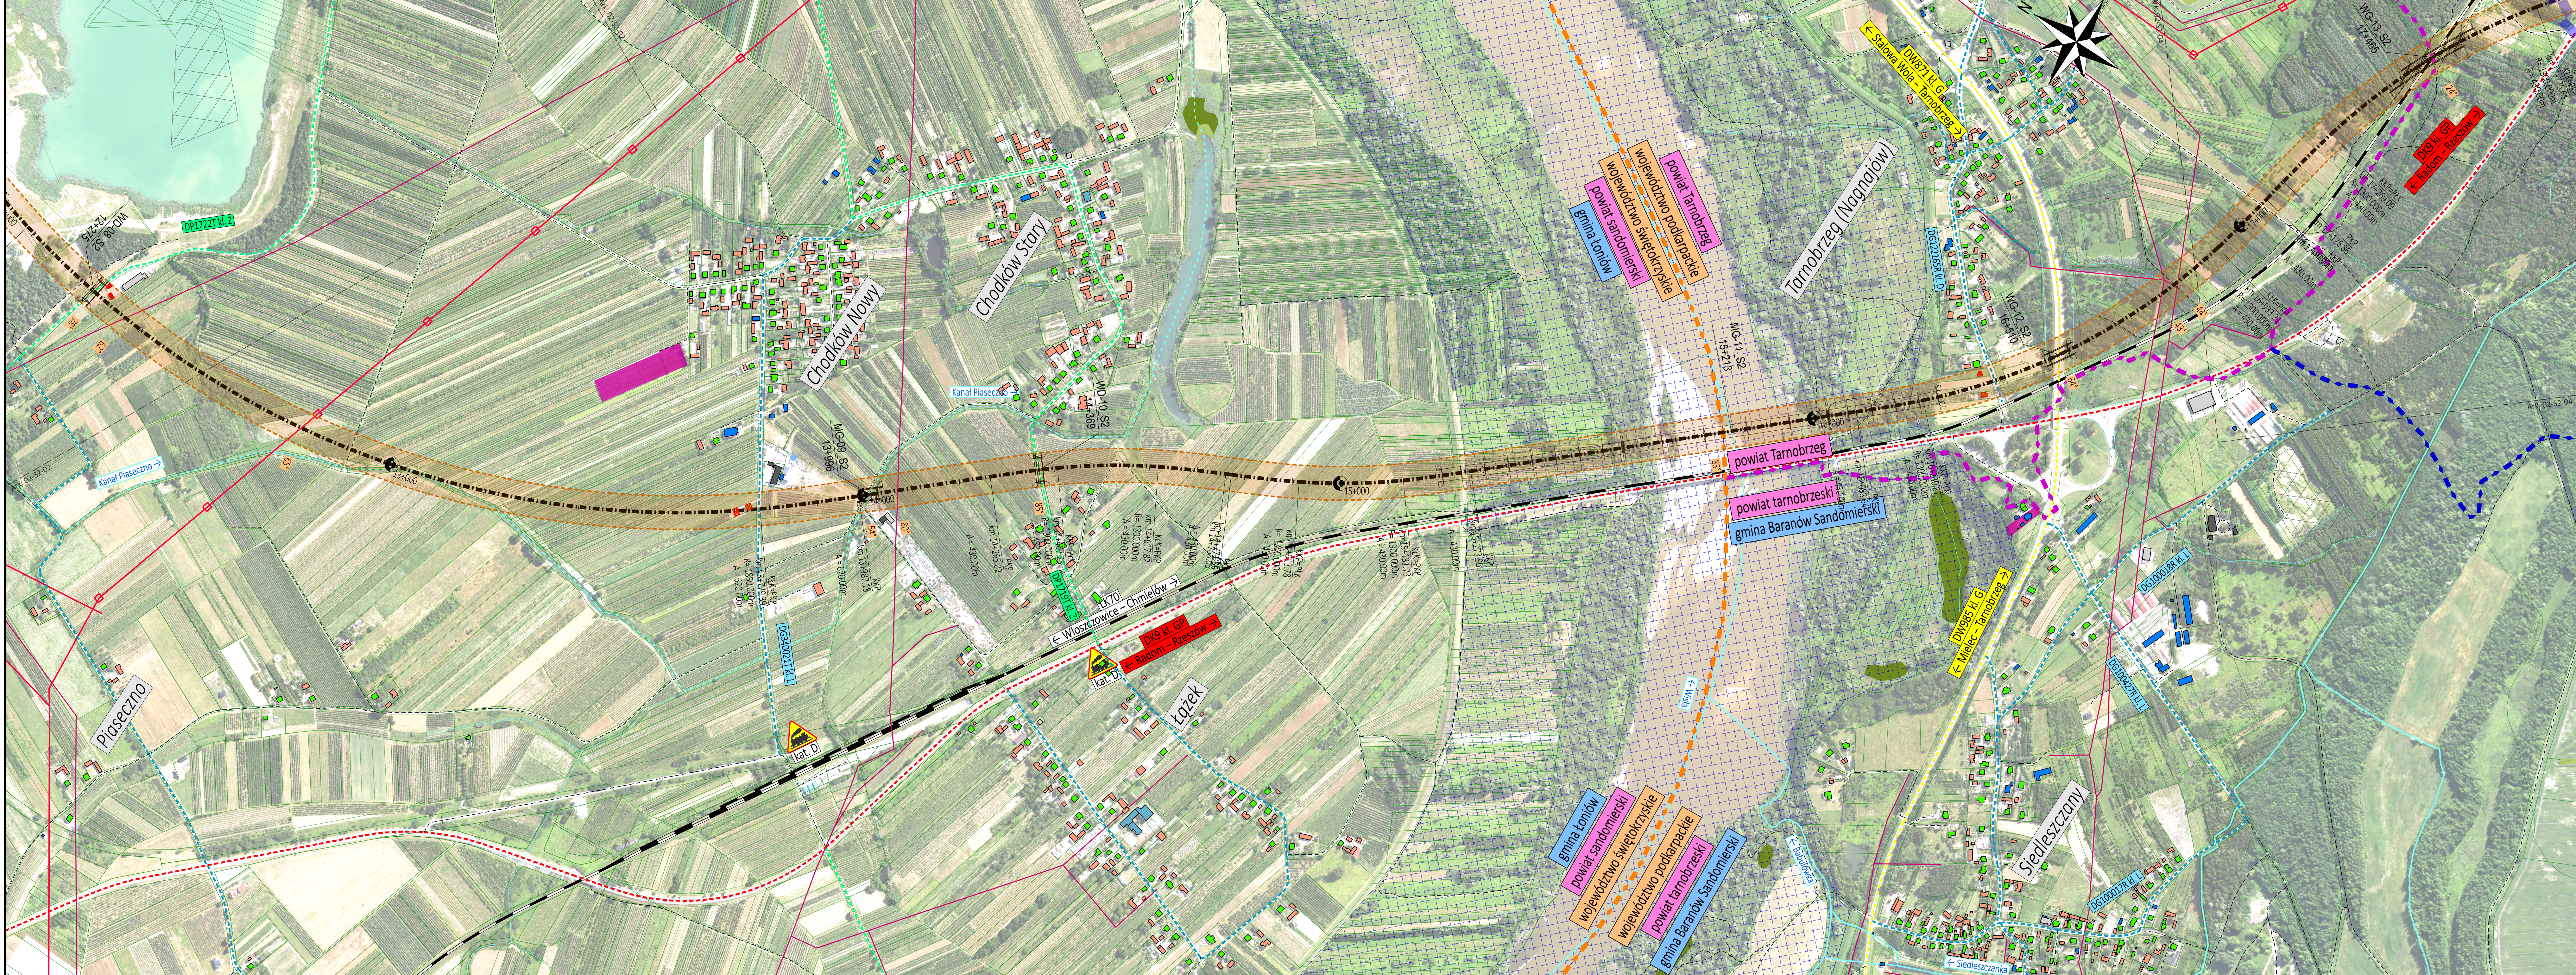

Wariant S2

Inwestor:		SKARB PAŃSTWA Generalny Dyrektor Dróg Krajowych i Autostrad reprezentowany przez: Generalną Dyrekcję Dróg Krajowych i Autostrad ODDZIAŁ W RZESZOWIE ul. Legionów 20 35-959 Rzeszów	
Jednostka projektowa:		TPF Sp. z o. o. ul. Postępu 14B 02-676 Warszawa	
			
			
Zamówienie:		Wykonanie Studium Techniczno-Ekonomiczno-Środowiskowego (STES) oraz Materiałów do wniosku o wydanie Decyzji o środowiskowych uwarunkowaniach (DŚU) dla zadań w podziale na części: Część 1: "Budowa nowego przebiegu DK9 klasy GP na odcinku od obwodnicy Nowej Dęby do drogi ekspresowej S74 w województwie podkarpackim"	
Stadium:		WSTĘPNA ANALIZA PRZEBIEGU WARIANTÓW	
Nazwa opracowania:		Tom I - Część opisowo-rysunkowa L2 Część rysunkowa	
Tytuł rysunku:		Plan sytuacyjny	
Nr dokumentu: DK9_WAPW_L2_PS_02_S2_03	Data: 01.2026	Nr rysunku - -	Skala: 1:5000

