


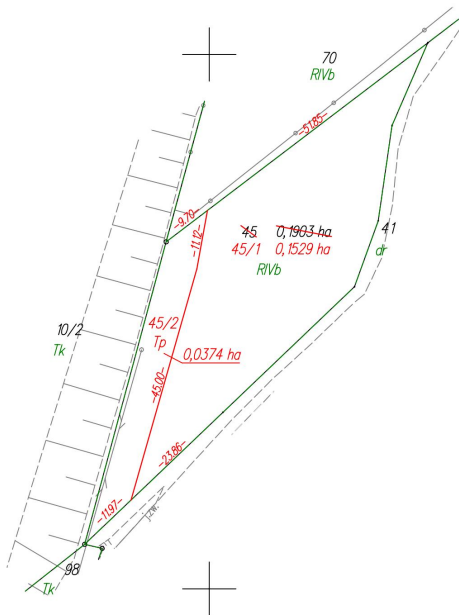


5995700.00
6500900.00

WYKAZ ZMIAN GRUNTOWYCH

STAN DOTYCHCZASOWY							Nomenklatura prawna	STAN NOWY					
Nr jedn. rejestr.	Numer działki	Rodzaj użytku i klasa			Powierzchnia ha			Numer działki	Rodzaj użytku i klasa			Powierzchnia ha	
		OFU	OZU	OZK	użytku i klas	działki			OFU	OZU	OZK	użytku i klas	działki
G.21	45	R	R	IVb	0,1903	0,1903		45/1	R	R	IVb	0,1529	0,1529
								45/2	Tp			0,0374	0,0374

Powierzchnia działki nr 45/1 po podziale została obliczona przez różnicę

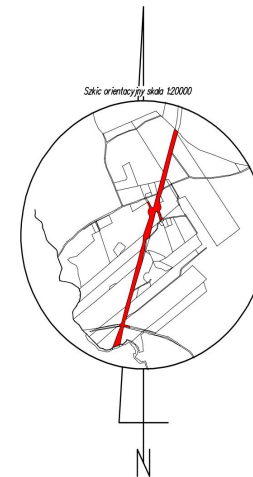

Małgorzata Cymerys
Elektronicznie podpisany przez Małgorzata Cymerys
Data: 2025.10.28 16:09:46 +01'00'

Krzysztof Myszk
Elektronicznie podpisany przez Krzysztof Myszk
Data: 2025.01.15 13:40:58 +01'00'

woj.: pomorskie
powiat: kościerski
Jedn. Ewid.: 220604_2 Kościerzyna - G
obręb: 0021 Nowy Podleś
działka nr: 45
Adres: Nowy Podleś
ID zgł: 6640.229.2021

MAPA Z PROJEKTEM PODZIAŁU NIERUCHOMOŚCI

opracowana w trybie przepisów ustawy o gospodarce nieruchomościami z dn. 21 sierpnia 1997r. (Dz. U z 2024r. poz 1145 z późn. zm.) oraz ustawy o transporcie kolejowym z dn. 28 marca 2003r. (Dz. U z 2024r. poz 697, 731 z późn. zm.)

SKALA 1:1000

Wykazane na mapie granice nieruchomości p
podziałowi są zgodne z danymi ewidencyjnymi.

Wykonawca:



ul. Kaczkowskiego 6, 33-100 Tarnów
NIP: 7342480395
Data: 12.12.2024

Kierownik pracy geodezyjnej:
Geodeta Uprawniony
mgr inż. Emil Rutkowski
Nr upr. 23524