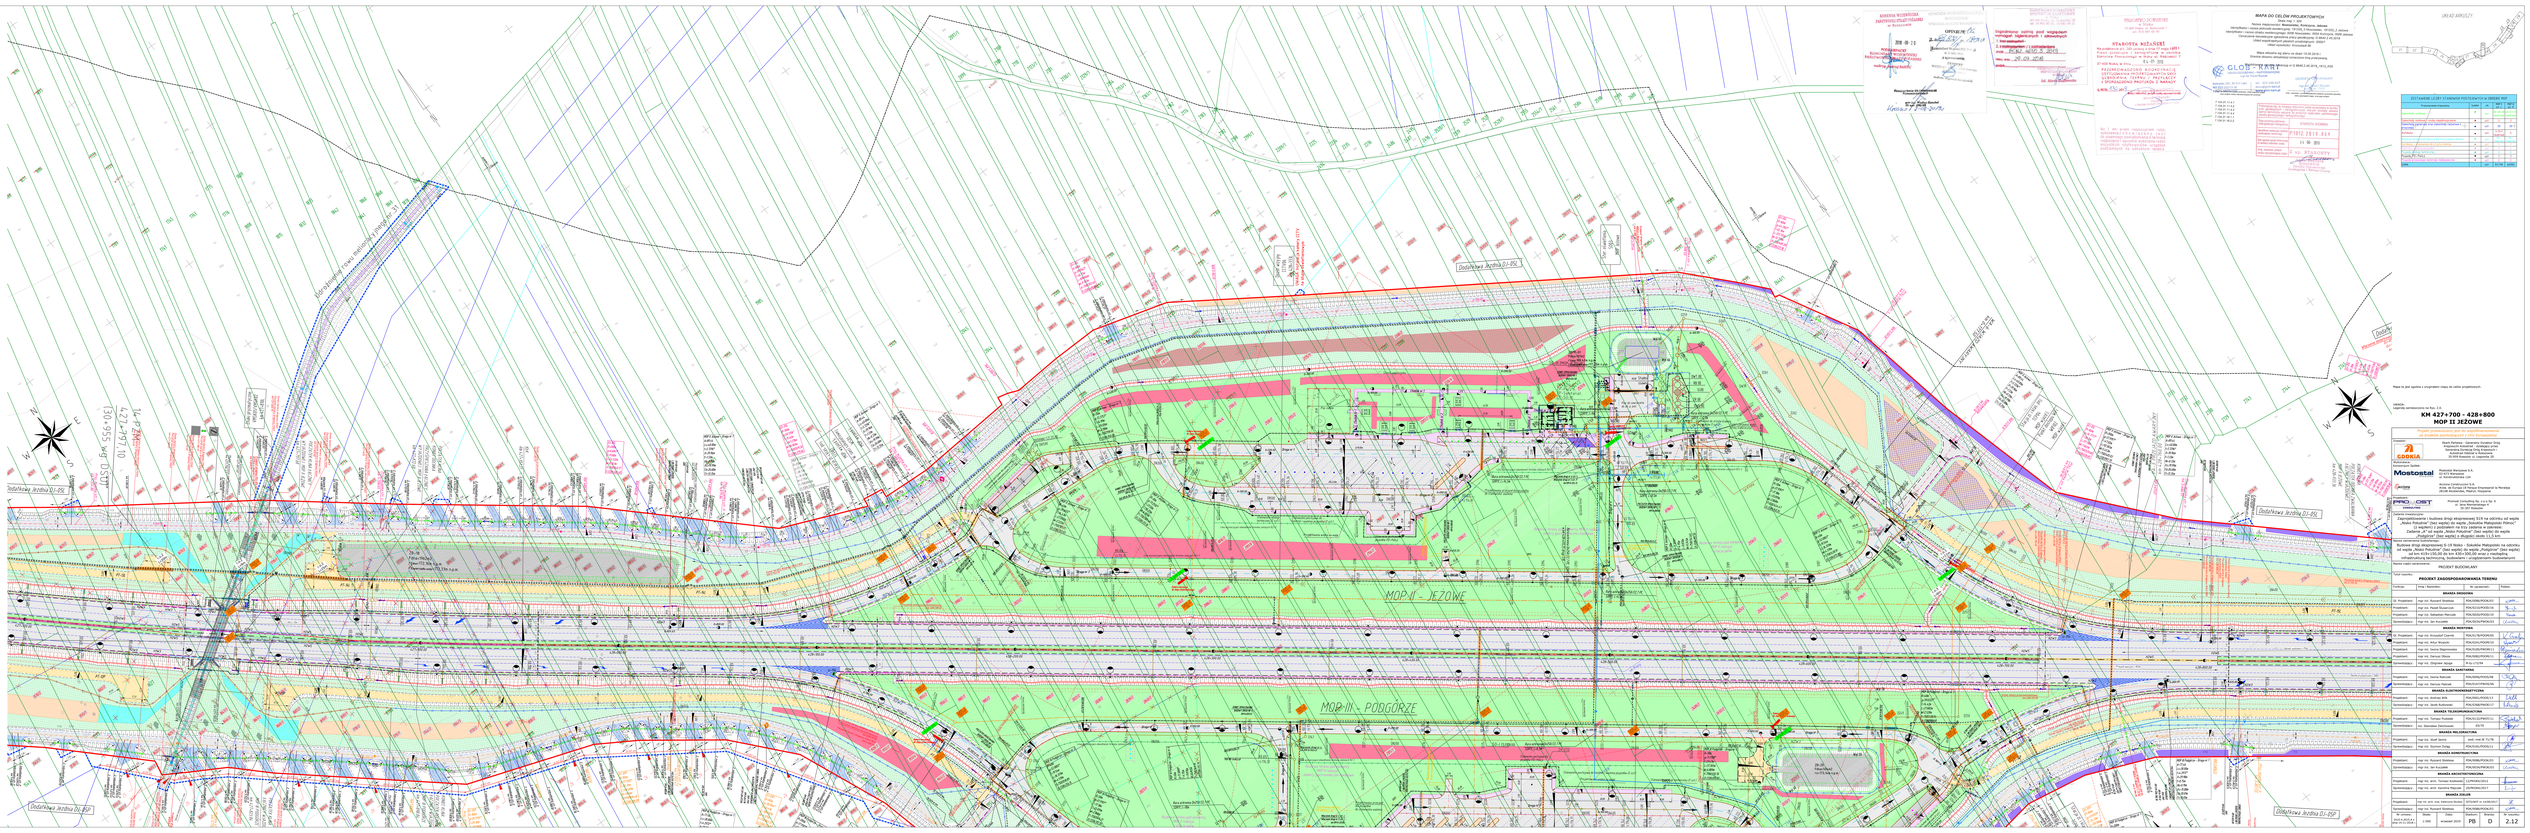

MOP II - JEŻOWE
MOP III - PODGÓRZE
Dodatkowa Jezdnia D1-PSP
Dodatkowa Jezdnia D1-PSL
Jezdnia Główna Północna
Jezdnia Główna Południowa
MAPA DO CELÓW PROJEKTOWYCH
Układ współrzędnych: PL-EVRF2007-NH
Układ wysokościowy: PL-EVRF2007-NH
Odwzorowanie: Transverse Mercator
Południk osiowy: 19°00'00.0" E
Skala: 0.9993
Układ wysokościowy: Kronsztad 86
Mapa zasadnicza wg stanu na dzień 03.08.2016 r.
Zmiana stanu zagospodarowania i uzbrojenia terenu przewidziana
Mapa do celów projektowych
Wykonawca mapy do celów projektowych:
Data wykonania mapy: 26.01.2016