


RZUT I PIĘTRA
SKALA 1:100

Nr pom.	Nazwa pomieszczenia	Powierzchnia	Powierzchnia	Wysokość
		podłogi	użytkowa	
		[m ²]	[m ²]	[m]
PARTER				
301	kotłownia	22,81	22,81	2,6
302	pom. gosp.	7,81	7,81	2,6
I PIĘTRO				
311	antresola	9,72	9,72	2,5
312	pom. gosp.	9,44	9,44	2,5
313	łazienka	4,53	4,53	2,5
Suma		54,31	54,31	

Nr pom.	Nazwa pomieszczenia	Powierzchnia	Powierzchnia	Wysokość
		podłogi	użytkowa	
		[m ²]	[m ²]	[m]
100	pok. dyrektora	24,97	24,97	2,85
101	sekretariat	12,43	12,43	2,9
102	pok. biurowy	13,3	13,3	2,9
103	pok. biurowy	12,46	12,46	2,8
104	pok. biurowy	10,96	10,96	2,8
105	pok. biurowy	11,44	11,44	2,8
106	pok. biurowy	14,79	14,79	2,8
107	pok. biurowy	9,93	9,93	2,8
108	pok. biurowy	13,46	13,46	2,8
109	pok. biurowy	21,47	21,47	2,8
110	łazienka	7,52	7,52	2,8
111	łazienka	2,77	2,77	2,8
112	pom. gosp.	8,19	8,19	2,8
113	pok. biurowy	9,77	9,77	2,8
114	pok. biurowy	14,59	14,59	2,8
115	pok. biurowy	21,05	21,05	2,8
116	pok. biurowy	22,93	22,93	2,8
117	hol	26,71	26,71	2,8
118	klatka schodowa	6,45		2,8
119	hol	18,52	18,52	2,8
120	hol	19,08	19,08	2,8
Suma		302,79	296,34	

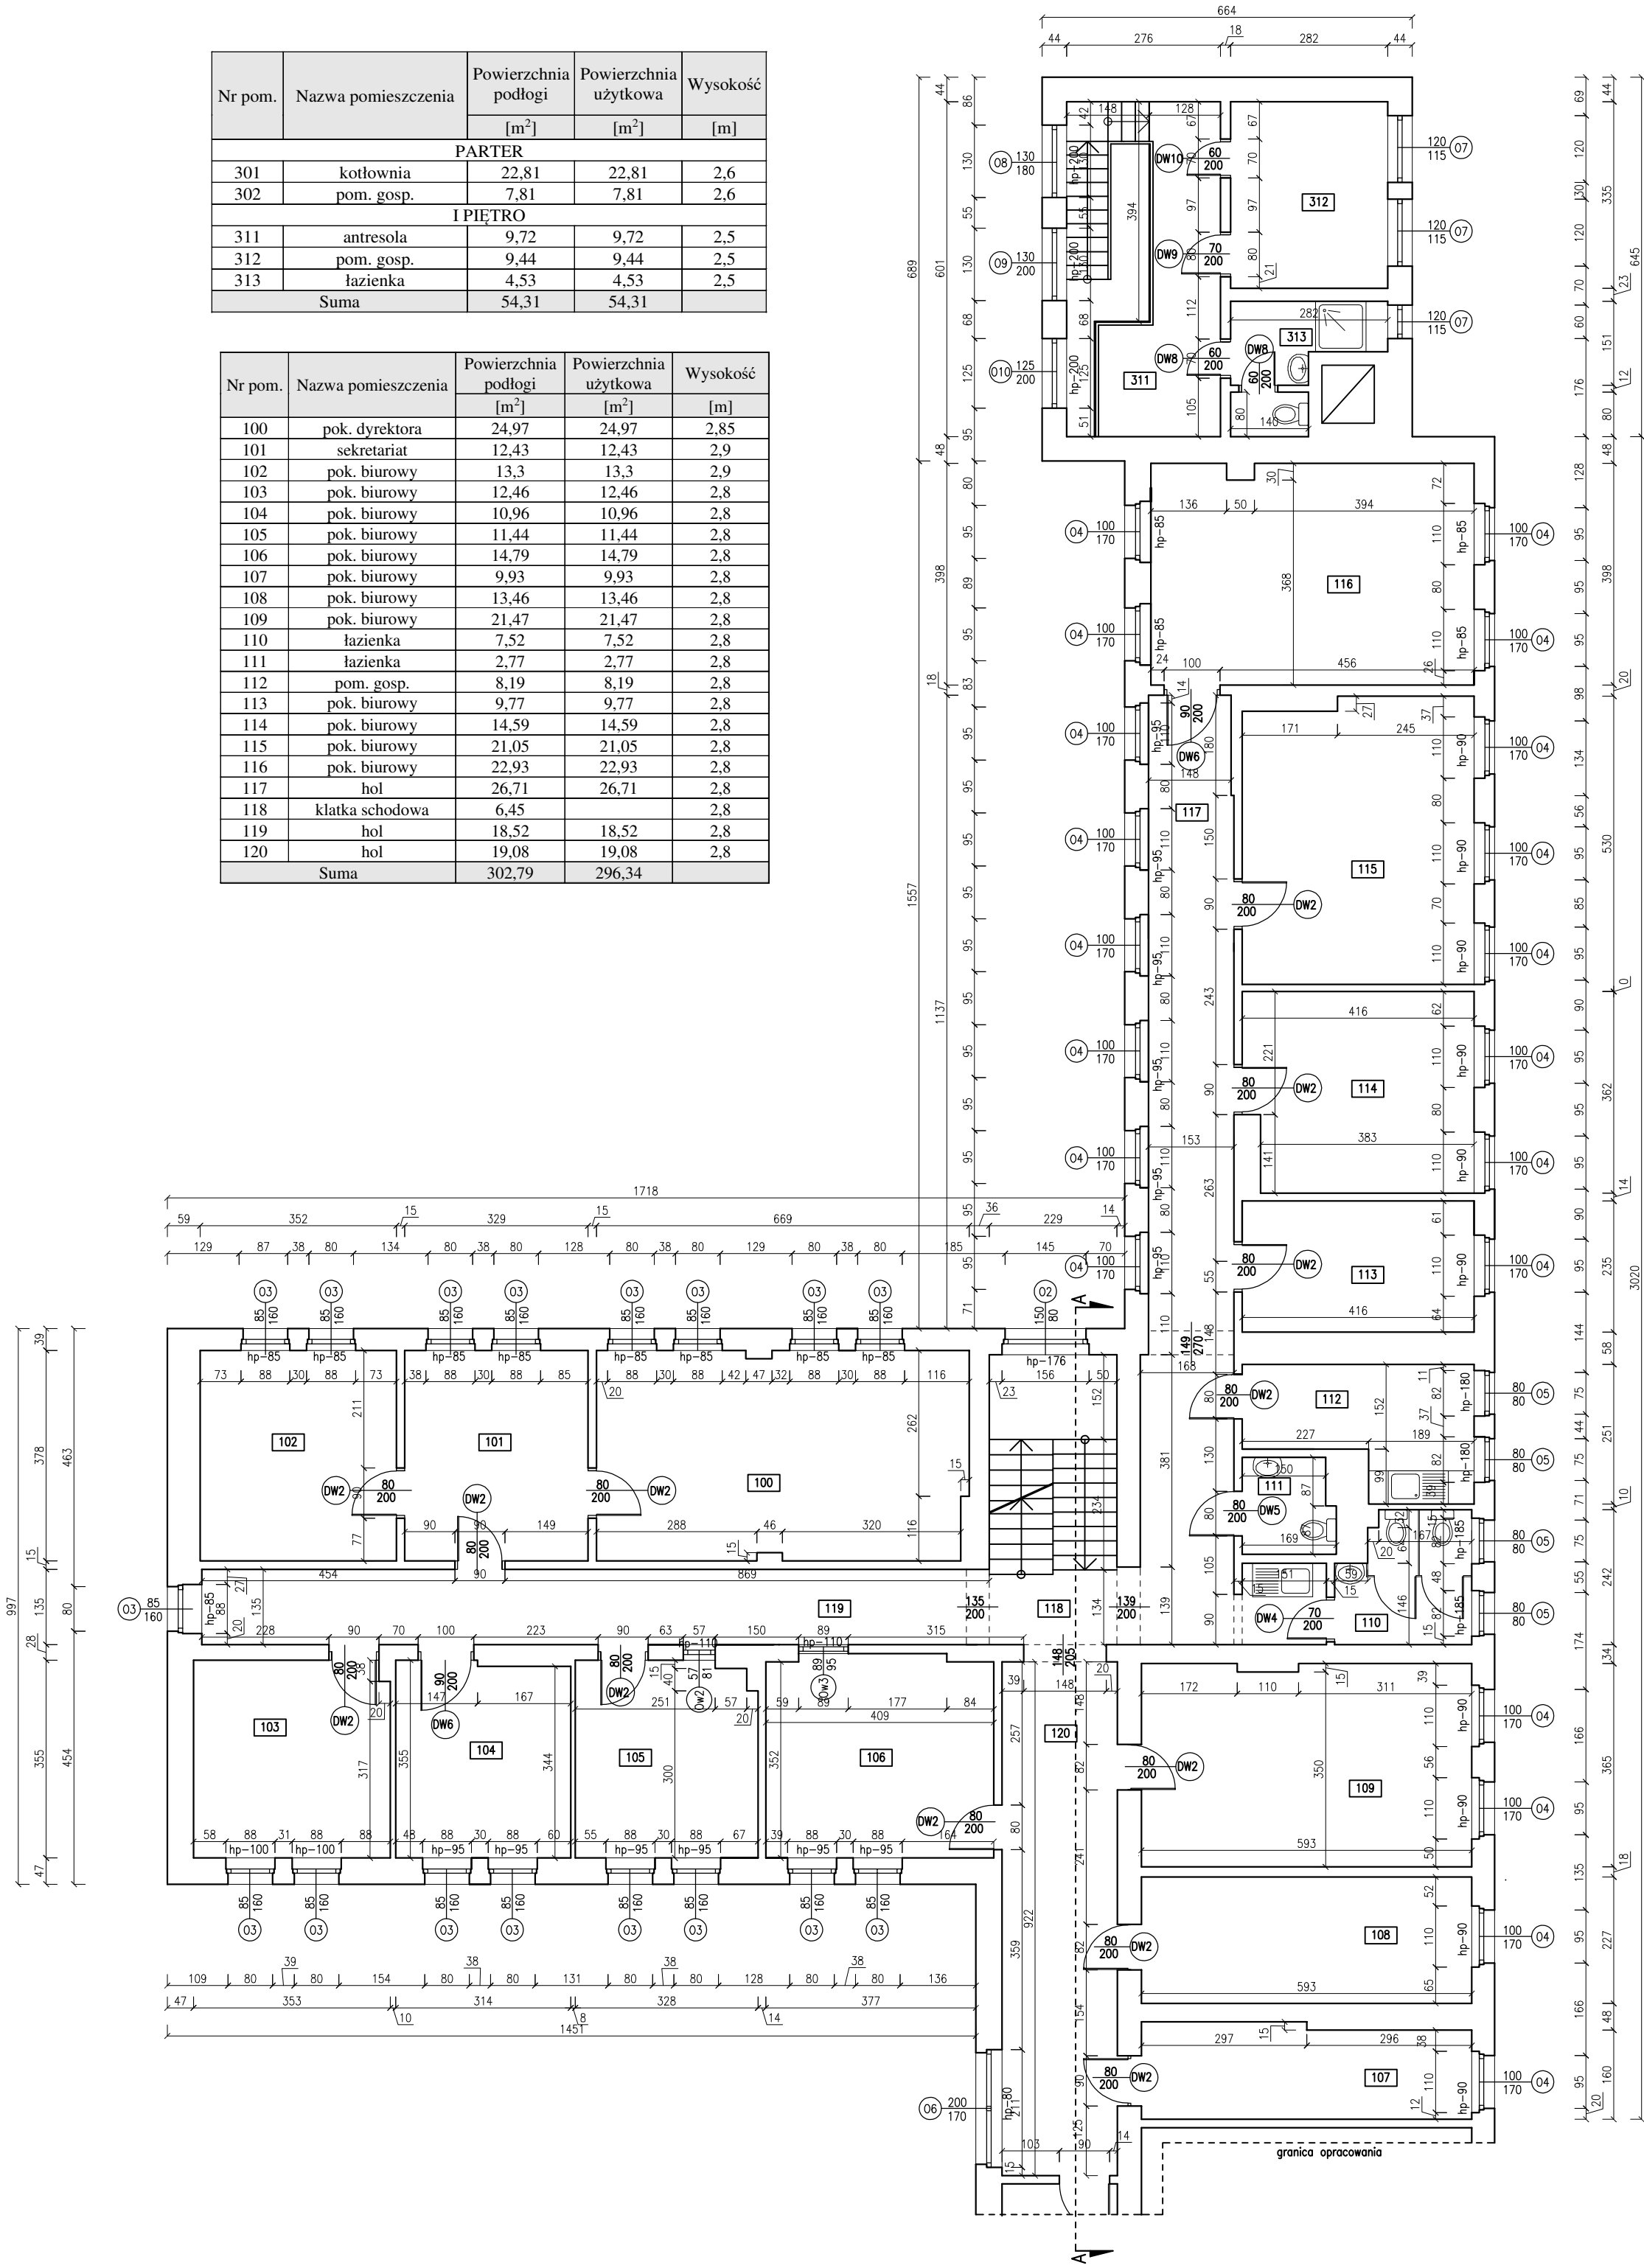

Biuro projektów i usług inwestycyjnych INSTAL STD Sylwia Tchorowska tel. 501 292 469 ul. Wysockiego 28 p.23; 58-304 Wałbrzych				
Projektant:	mgr inż. Sylwia Tchorowska	124/DOŚ/06		Data: 15.03.2022r.
Asystent:	inż. Paula Wolniak	DOŚ/IS/0471/06		
Temat:	Inwentaryzacja budynku Powiatowej Stacji Sanitarnej – Epidemiologicznej w Świdnicy. Dz. nr 1846 obręb 0005 Zachód, ul. Wałbrzyska 15, 58–100 Świdnica.			Stadium: INWENTARYZACJA
Inwestor:	PSSE w Świdnicy 58–100 Świdnica ul. Wałbrzyska 15			Skala: 1:100
Tytuł rys.:	RZUT I PIĘTRA			Nr rys.: 3