



## OZNACZENIA

- projektowane przewody kanalizacji sanitarnej
- projektowane przewody kan. sanitarnej pod stropem
- inst. wody zimnej
- inst. wody ciepłej
- inst. wody cyrkulacyjnej
- inst. hydrantowa
- hydrant p.poz. ø25
- inst. gazu

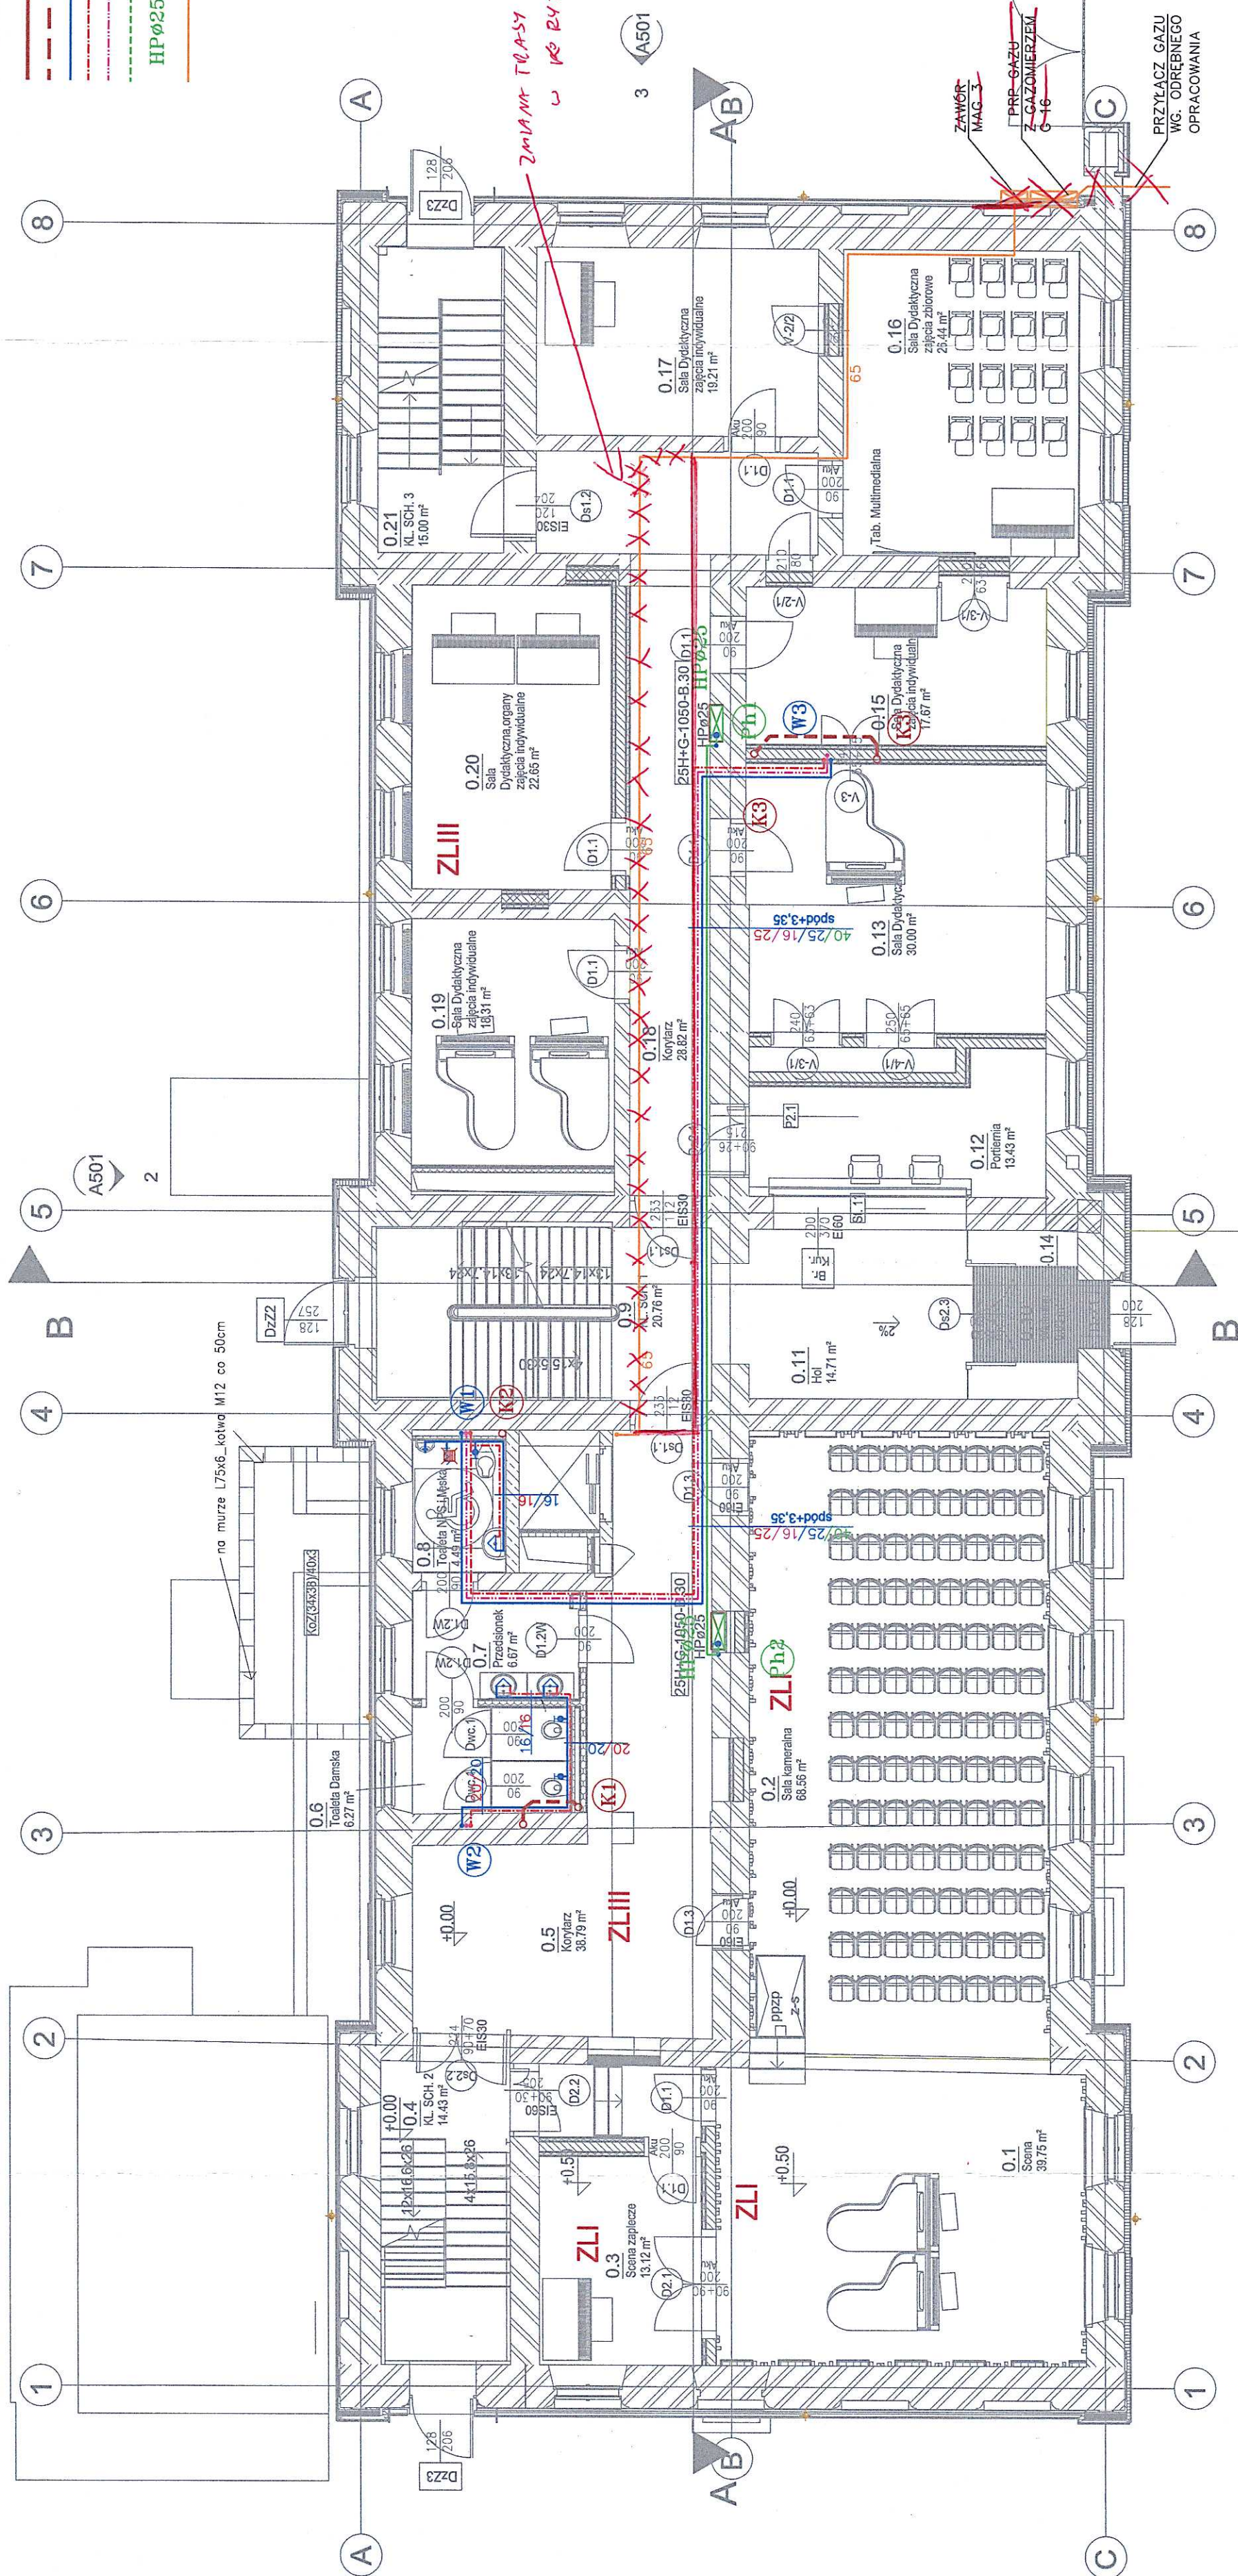

TRANS INSTALACJI: 6070-005  
DEBUTERU

[illegible]

	<b>LEM Studio Architektoniczne Sp. z o.o.</b> ul. Zaborcze 39, 30-701 Kraków NIP: 676-238-36-75 / REGON: 120753070 KRS: 0000311257 tel.: +48 12 296 02 71 / biuro@kvp.pl	
Obiekt	<b>Parksiowa Szkoła Muzyczna</b>	
Inwestor	Państwowa Szkoła Muzyczna I stopnia im. Michała Kleofasa Gójskiego w Miechowie ul. Gen. Wł. Sikorskiego 15B, 32-200 Miechów	
Kwalifikacja	Miechów ul. Sikorskiego 32a dz. nr ewid. 378/5 z obręb. 0001 Miechów	
Nazwa	SANITARNIA	
Faza	PROJEKT WYKONAWCZY	
Projektował	inż. Rafał Woźnica	
Sprawdzący	mgr inż. Paweł Budziński	
Treść rysunku	Rzut planu wod-kan, gaz	
Nr projektu		WK-02
Data		09/2021
Zawartość:		1:100

**WAGA:** Prawa Autorskie zastrzeżone – LEM Studio Architektoniczne sp. z o.o. Wszystkie wymiary należy sprawdzić na budowie! W przypadku użycia nazwy produktu bądź producenta dopuszcza się zastosowanie materiału równoważnego pod względem parametrów technicznych i funkcji jakiej ma służyć.