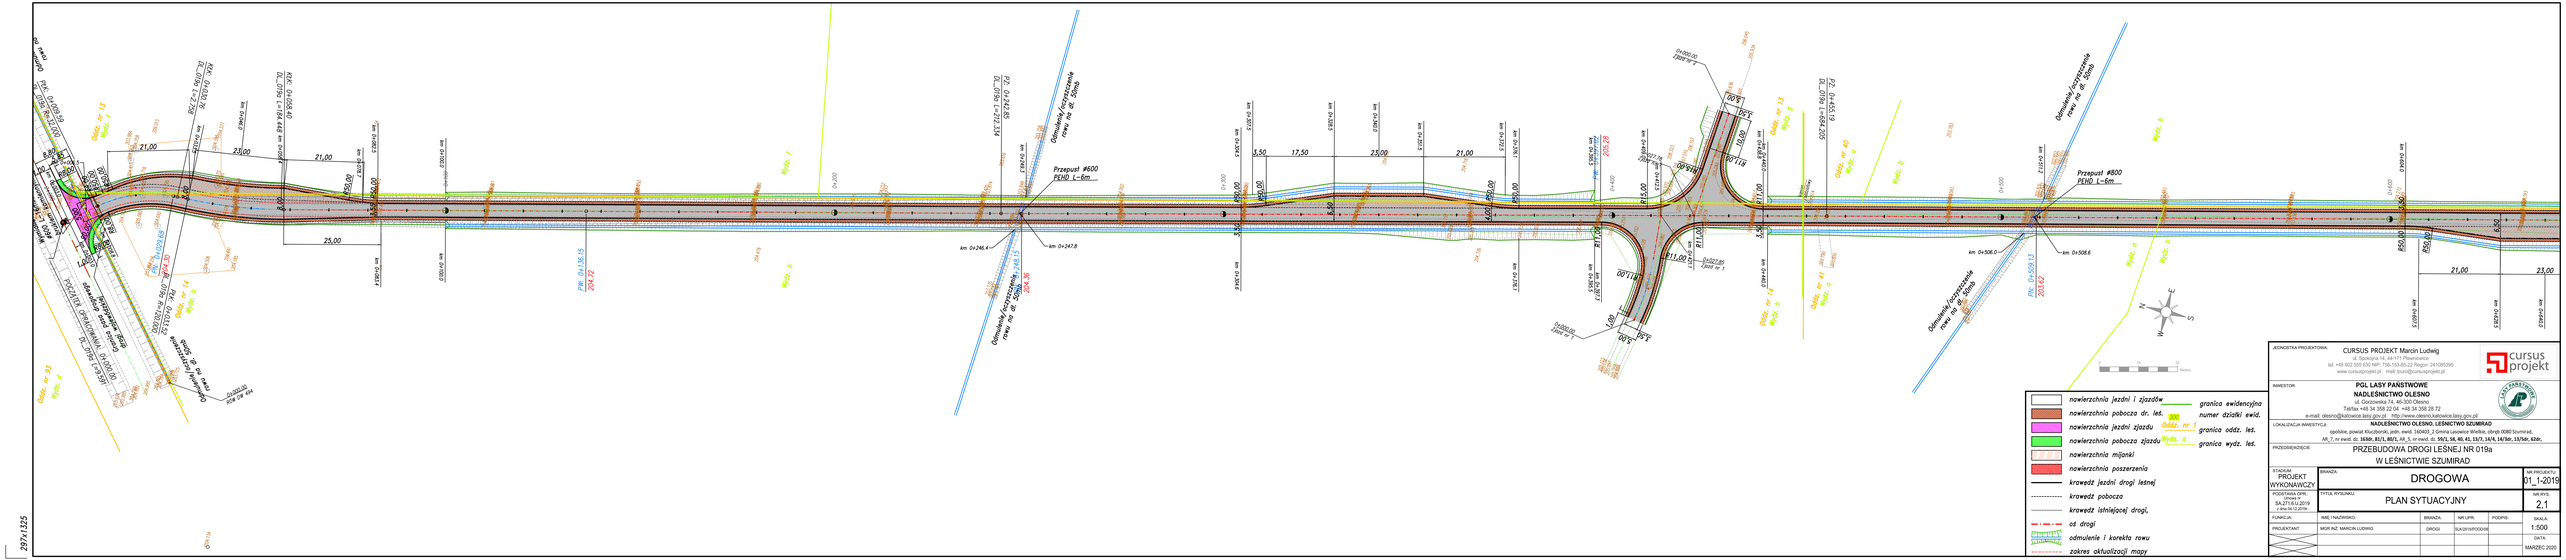
Przepust #600
PEHD L=6m
Przepust #800
PEHD L=6m
Odmulenie korytowe rowu na 50mb
km 0+246.4
km 0+247.8
km 0+506.0
km 0+508.6
R=15.00
R=11.00
R=11.00
R=15.00
21,00
25,00
23,00
17,50
3,50
5,50
8,50
1,00
1,50
1,20
1,00
1,00
1,00