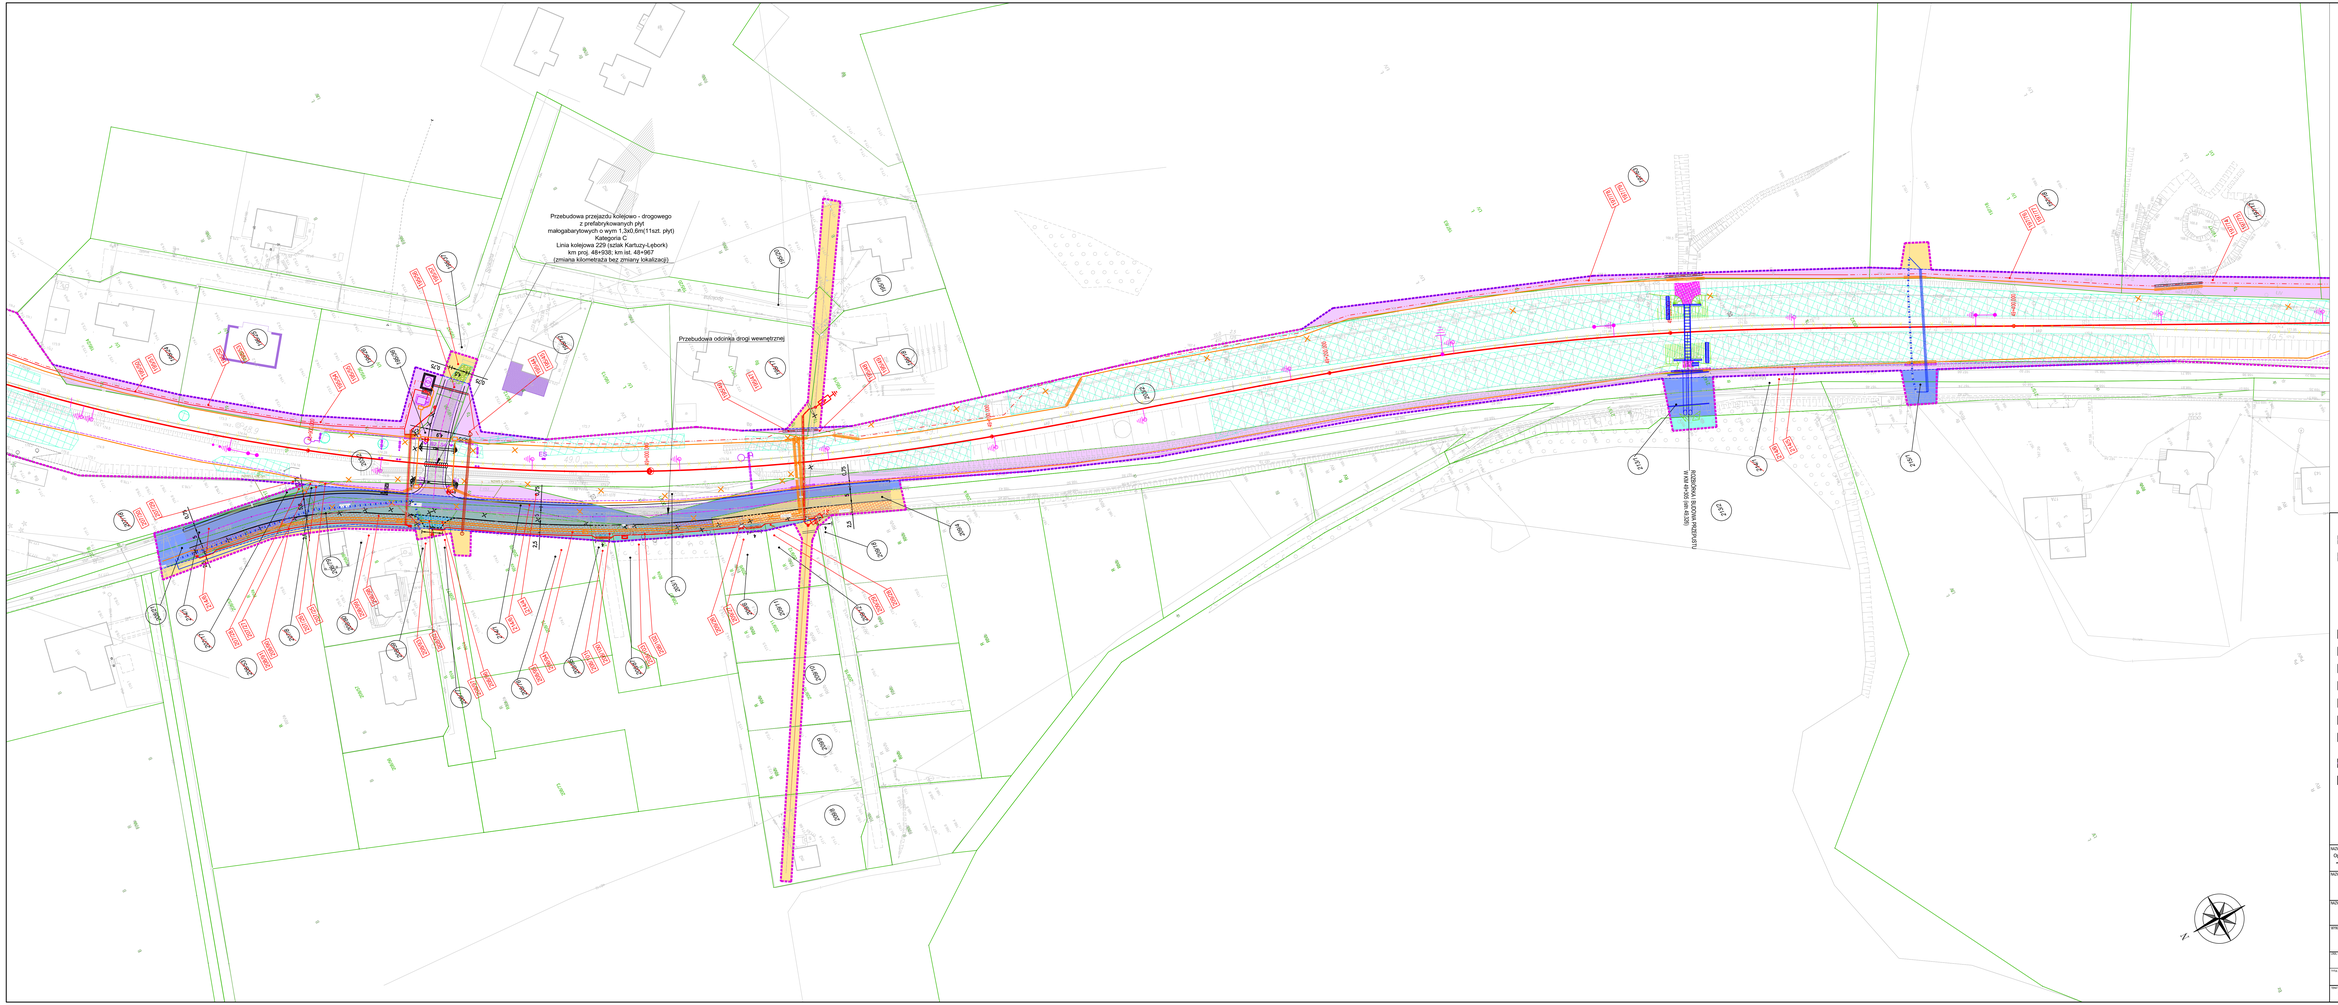
Przebudowa przejazdu kolejowo - drogowego
z prefabrykowanych płyt
małogabarytowych o wym 1,3x0,6m(11szt. płyt)
Kategoria C
Linia kolejowa 229 (szlak Kartuzy-Lębork)
(zmiana kilometrażu bez zmiany lokalizacji)
Przebudowa odcinka drogi wewnętrznej
LK 229
