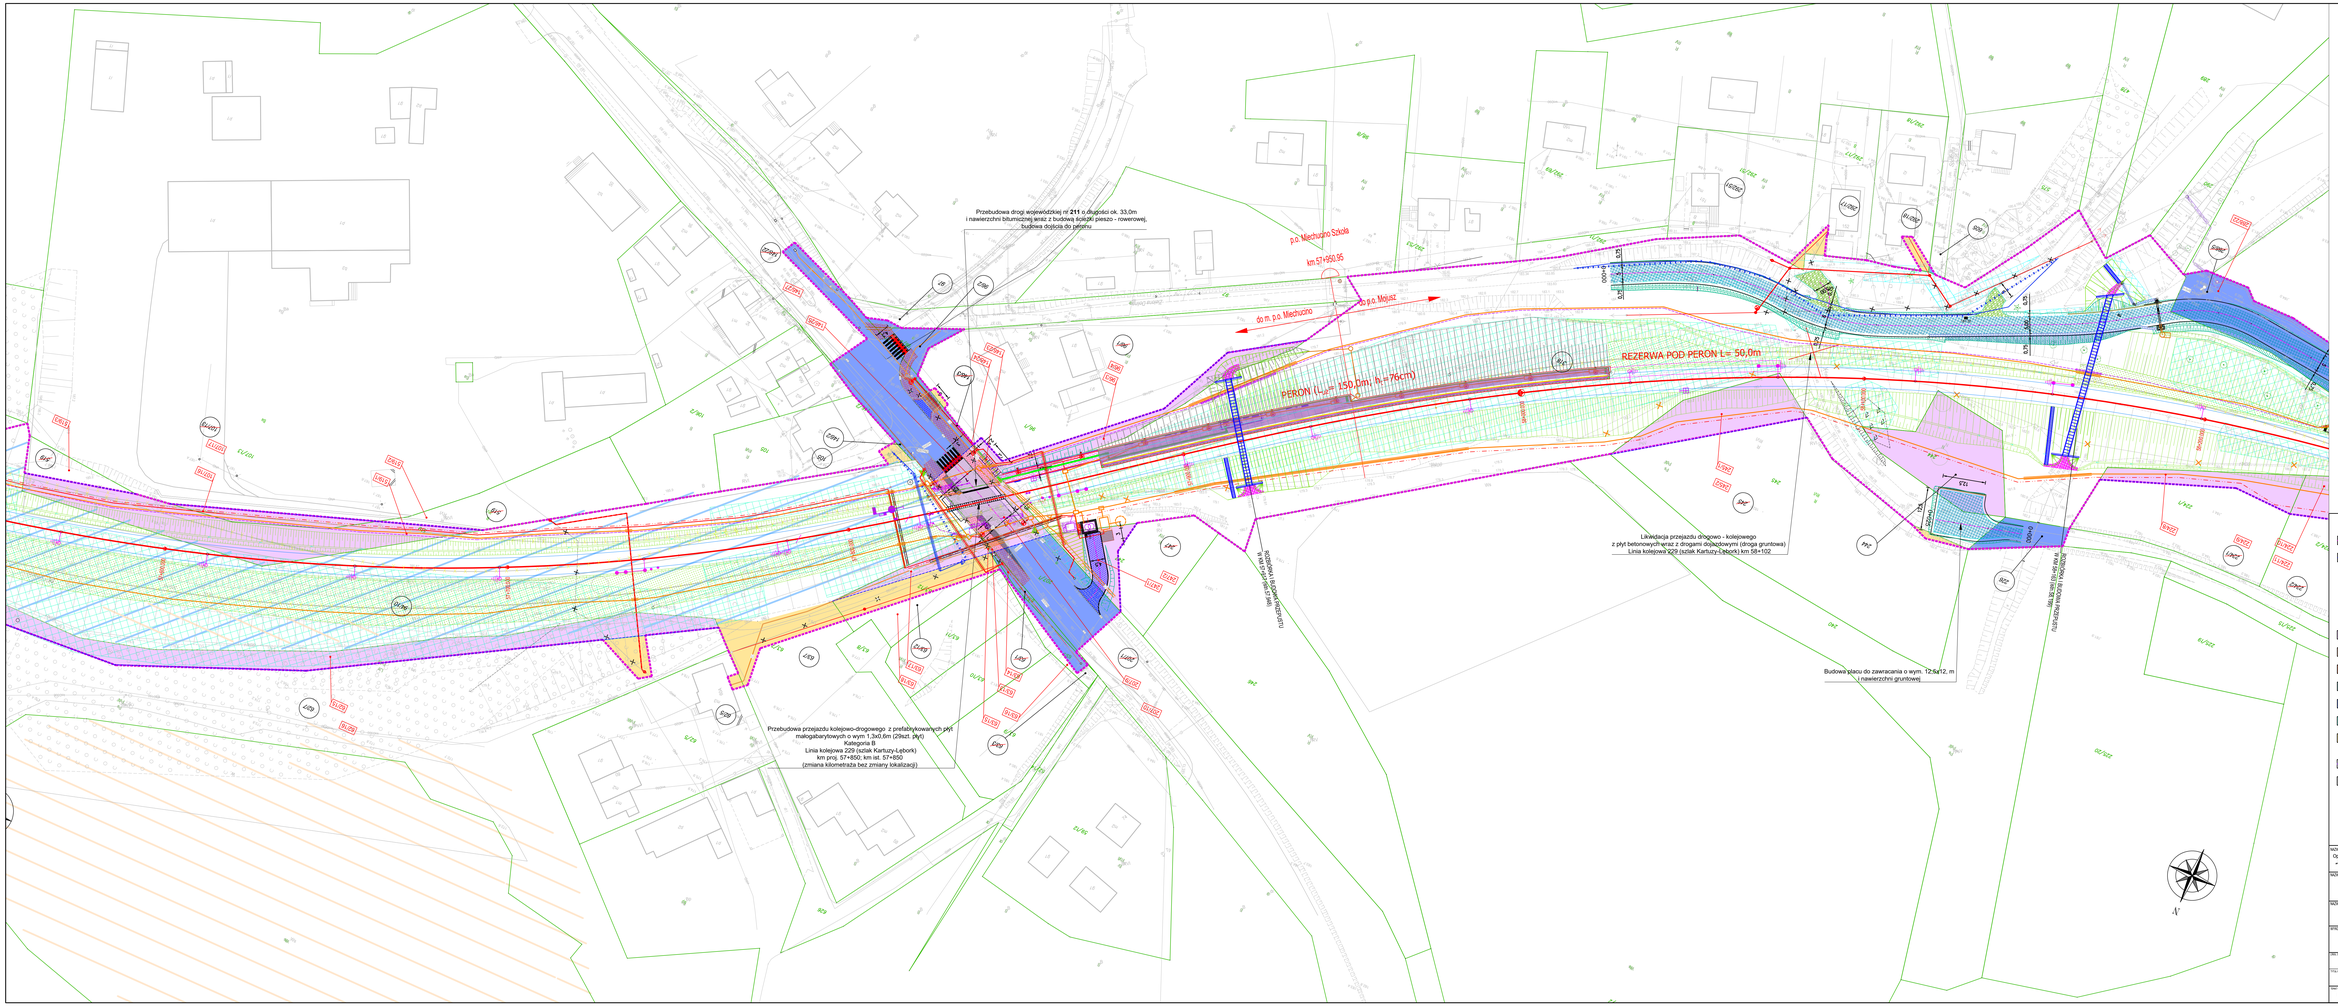

LEGENDA

- Zakres inwestycji objęty wnioskiem
- Linie ograniczające i/lub wyzielenia pasów drogowych dróg różnych kategorii
- 2122/ — Numery działek ewidencyjnych w obrębie inwestycji
- 2122/2 — Numery działek ewidencyjnych w obrębie inwestycji podlegające podziałowi
- 2122/2 — Numery działek ewidencyjnych powstałe po podziale
- Zakres działek lub części działek do przejęcia na rzecz Skarbu Państwa w użytkowanie wieczyste PKP PLK S.A. oraz nieruchomości do Skarbu Państwa w zarządzie PKP PLK S.A. oraz PKP PLK S.A. na własność
- Zakres działek lub części działek do przejęcia na rzecz województwa pomorskiego zajmowanych na rzecz budowanych i przebudowywanych dróg wojewódzkich
- Zakres działek lub części działek do przejęcia na rzecz powiatu kartuskiego zajmowanych na rzecz budowanych i przebudowywanych dróg publicznych powiatowych
- Zakres działek lub części działek do przejęcia na rzecz gmin zajmowanych na rzecz budowanych i przebudowywanych dróg publicznych
- Działki lub części działek do bezpłatnego zajęcia w ramach czasowego ograniczenia w korzystaniu – drogi publiczne
- Zakres działek lub części działek do bezpłatnego zajęcia w ramach czasowego ograniczenia w korzystaniu – wody płynące
- Działki lub części działek dla których ustanowiony ograniczenie w korzystaniu z nieruchomości w postaci prawa przejazdu oraz prawa do wejścia na teren nieruchomości dla prowadzenia inwestycji kolejowej zgodnie z art. 9c, ust 1, pkt 6 ustawy z dnia 28 marca 2003 r. o transporcie kolejowym
- Inwestycja spółdzielcza, w stanie realizacji nie mające powiązania z inwestycją określoną we wniosku
- Część inwestycji objęta odrębnym wnioskiem