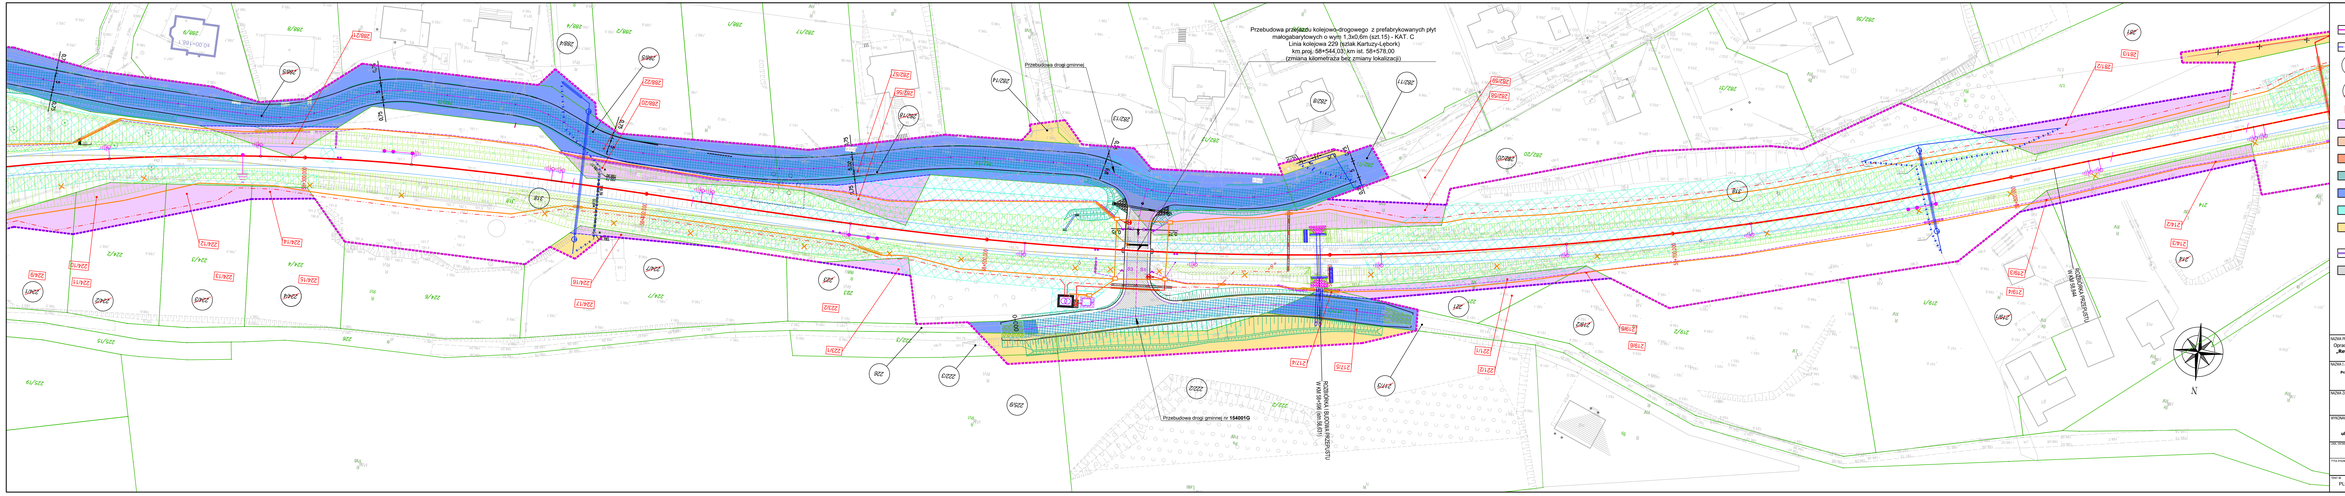
Przebudowa przejazdu kolejowo-drogowego z prefabrykowanych płyt małogabarytowych o wym. 1,3x0,6m (szt.15) - KAT. C
Linia kolejowa 229 (Iłża Kartuzy-Lębork)
km proj. 58+544,03 km ist. 58+578,00
(zmiana kilometraża bez zmiany lokalizacji)
Przebudowa drogi gminnej
Przebudowa drogi gminnej nr 154001G
Przebudowa drogi gminnej nr 154001G
ul. Kolejowa
ul. Kolejowa
ul. Kolejowa