



m. Kopanina

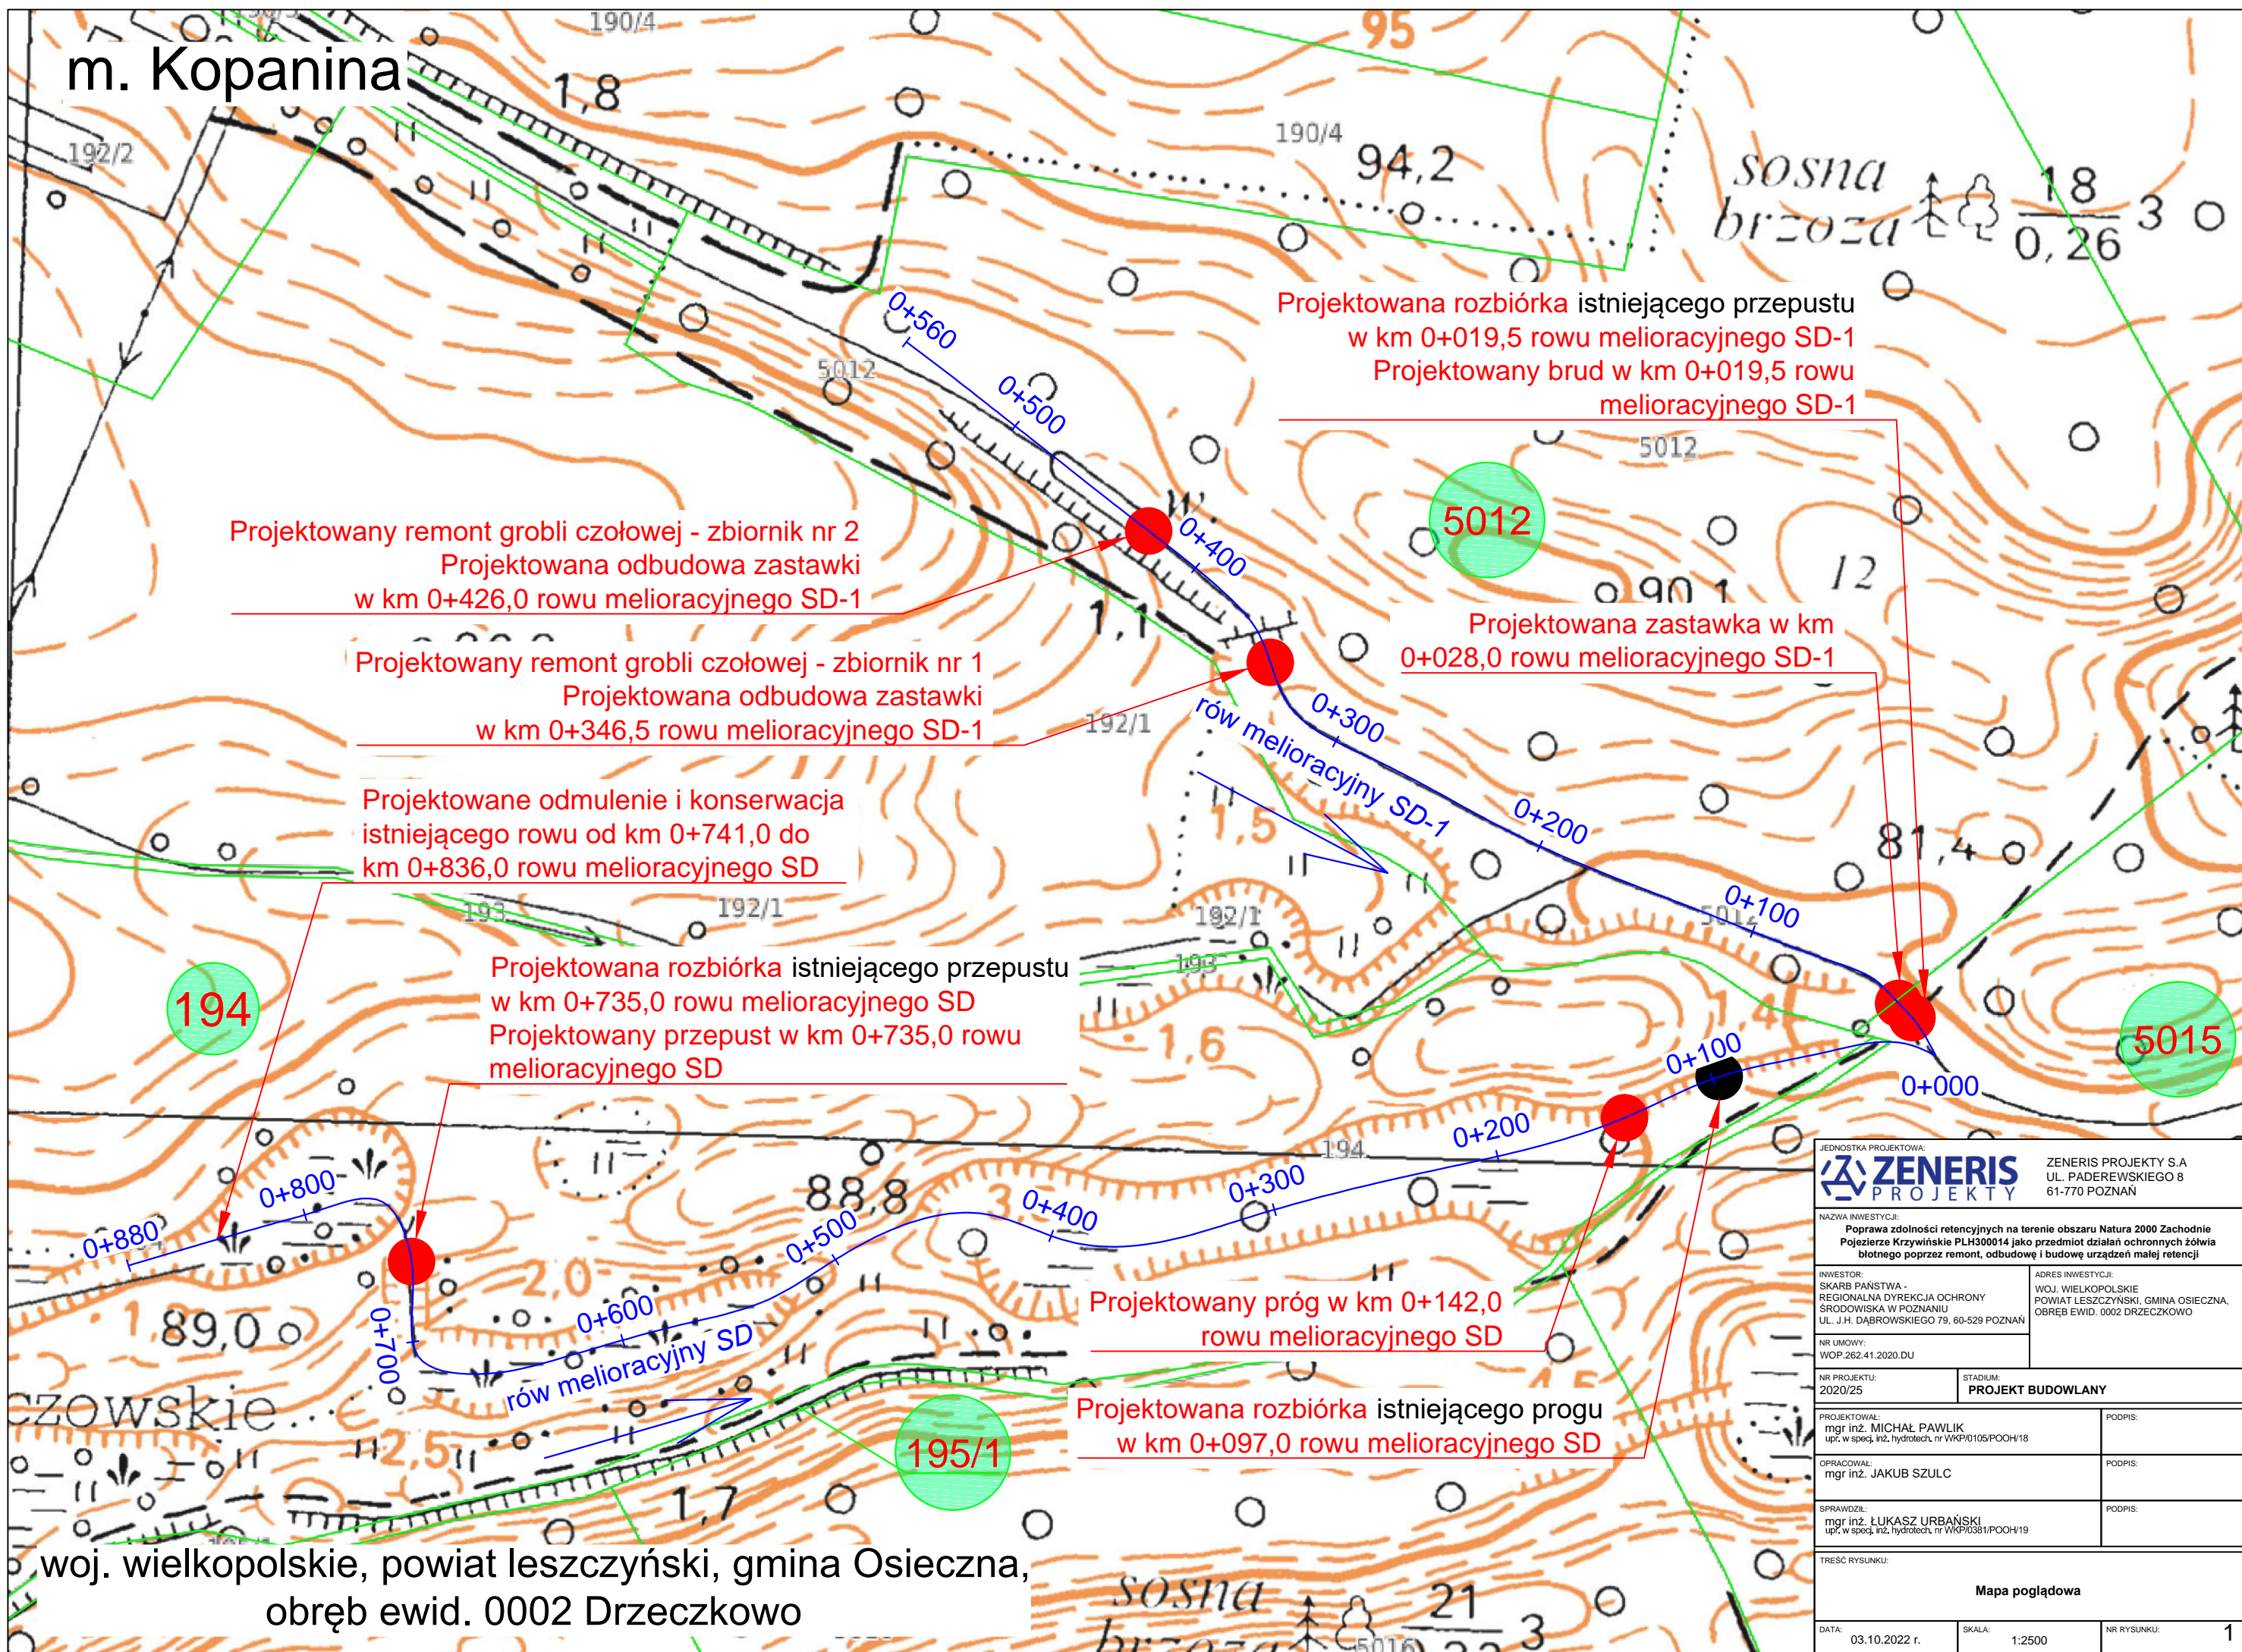

JEDNOSTKA PROJEKTOWA: <div> ZENERIS PROJEKTY</div>		ZENERIS PROJEKTY S.A UL. PADEREWSKIEGO 8 61-770 POZNAŃ	
NAZWA INWESTYCJI: Poprawa zdolności retencyjnych na terenie obszaru Natura 2000 Zachodnie Pojezierze Krzywińskie PLH300014 jako przedmiot działań ochronnych żółwia błotnego poprzez remont, odbudowę i budowę urządzeń małej retencji			
INWESTOR: SKARB PAŃSTWA - REGIONALNA DYREKCJA OCHRONY ŚRODOWISKA W POZNANIU UL. J.H. DĄBROWSKIEGO 79, 60-529 POZNAŃ		ADRES INWESTYCJI: WOJ. WIELKOPOLSKIE POWIAT LESZCZYŃSKI, GMINA OSIECZNA, OBRĘB EWID. 0002 DRZECZKOWO	
NR UMOWY: WOP.262.41.2020.DU			
NR PROJEKTU: 2020/25		STADIUM: PROJEKT BUDOWLANY	
PROJEKTOWAŁ: mgr inż. MICHAŁ PAWLIK upr. w specj. inż. hydrotech. nr WKPi0105/POOH/18		PODPIS:	
OPRACOWAŁ: mgr inż. JAKUB SZULC		PODPIS:	
SPRAWDZIŁ: mgr inż. ŁUKASZ URBĄŃSKI upr. w specj. inż. hydrotech. nr WKPi0381/POOH/19		PODPIS:	
TREŚĆ RYSUNKU: Mapa poglądowa			
DATA: 03.10.2022 r.	SKALA: 1:2500	NR RYSUNKU: 1	

woj. wielkopolskie, powiat leszczyński, gmina Osieczna,
obręb ewid. 0002 Drzeczkowo