


PKP S.A.
Oddział Gospodarowania Nieruchomościami w Gdańsku
Kolejowy Ośrodek Dokumentacji Geodezyjnej
i Kartograficznej w Gdańsku
MAPA WG STANU ARCHIWALNEGO
Niniejszą mapę wykonano jako kopię kolejowej mapy
sytuacyjno-wysokościowej szlaku/stacji
Rybno Kaszub...-Kostkowo w skali 1:1000
sekcja (arkusz mapy)...P/L.343/40/2
Mapa niniejsza nie może służyć do celów
opracowania projektu technicznego oraz
uzgodnień przejść po terenie kolejowym i uzgodnień
ZUD
Ks. Rob. Nr KNGd2a.6311.135.2025
Gdańsk, dn. ...21.03.2025...

Elektronicznie podpisany przez
Ewa Grzeszczuk-Luniewska
Data: 2025.03.21 15:06:47
+01'00'

POMORSKI URZĄD WOJEWÓDZKI
w Gdańsku
WYDZIAŁ INFRASTRUKTURY

Załącznik nr 1
do decyzji Wojewody Pomorskiego
nr WI-V.746.1.26.2025.DK

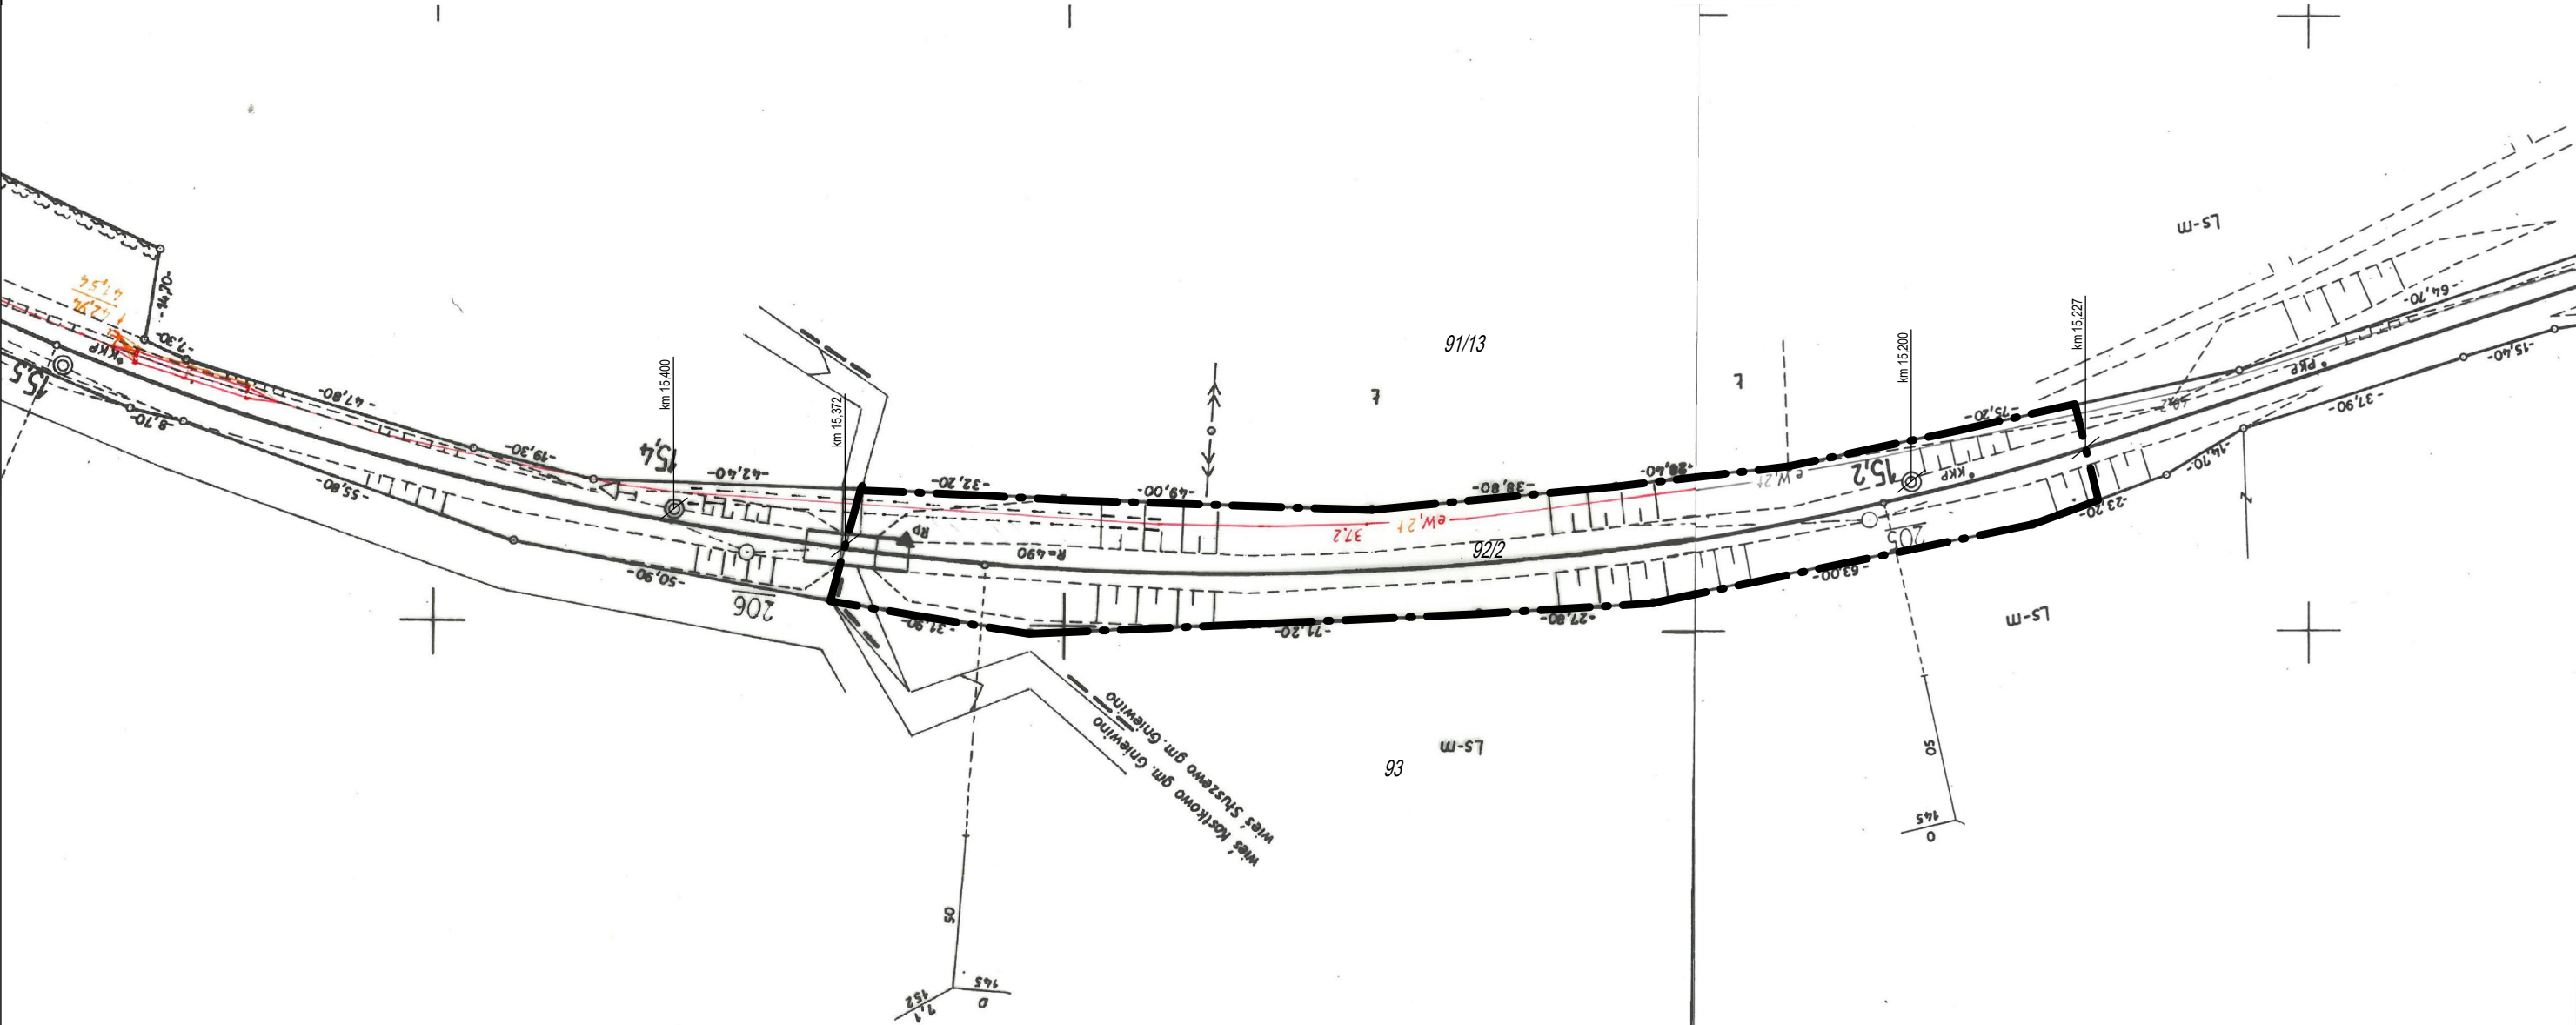

LEGENDA:
Obszar objęty przedmiotowym
wnioskiem o warunki zabudowy

FAZA:
DECYZJA O WARUNKACH ZABUDOWY

TYTUŁ RYSUNKU:
ZAŁĄCZNIK GRAFICZNY - OBSZAR

DATA: 21.11.2025 SKALA: 1:1000 NUMER RYS.: E-01 ARKUSZ: 1