
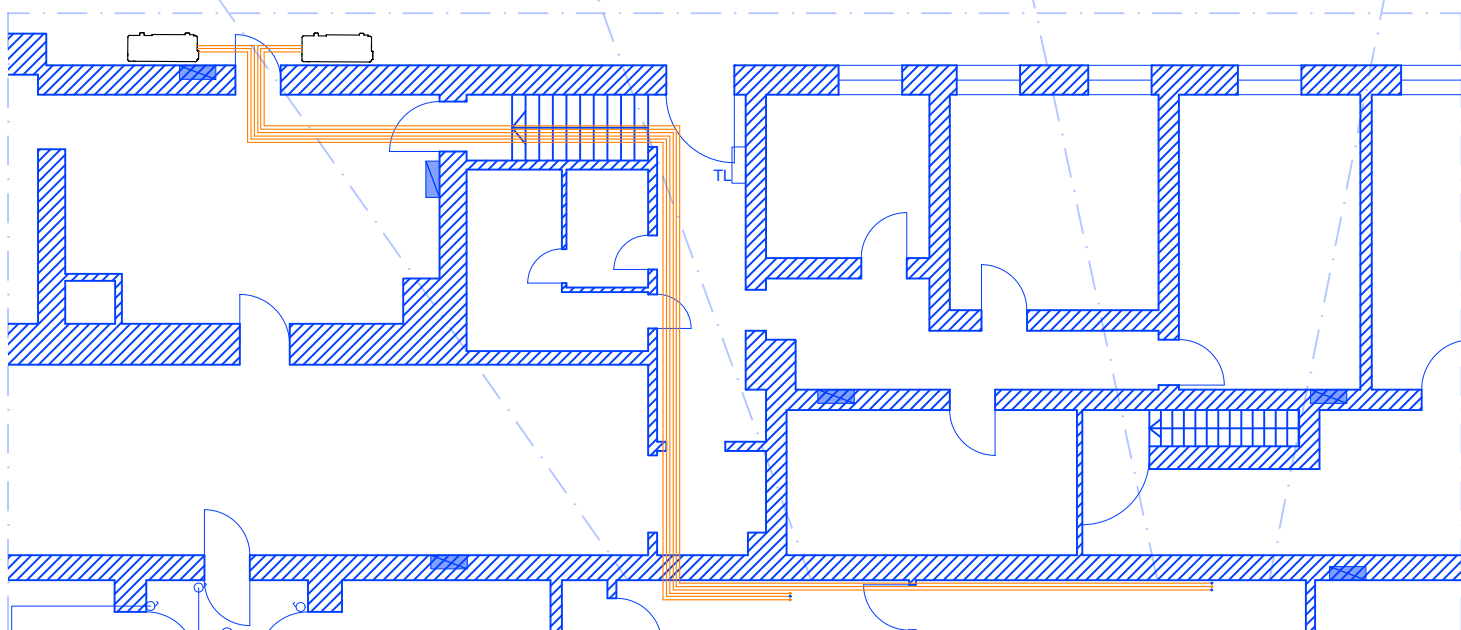
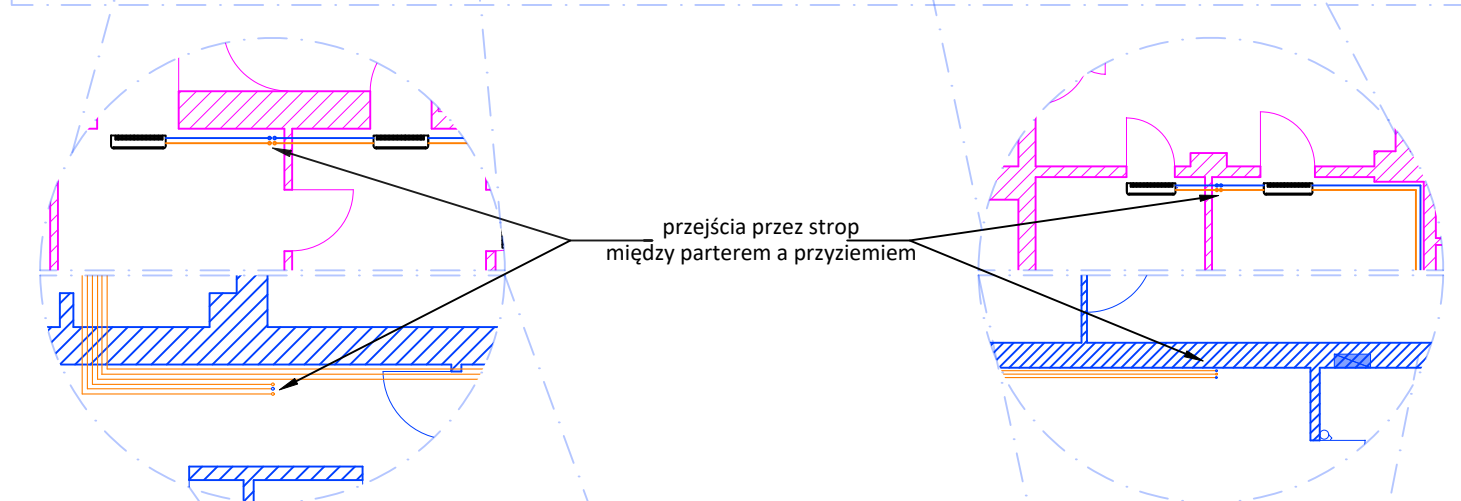


Załącznik nr 5. Szkic techniczny dla montażu układu klimatyzacji parter

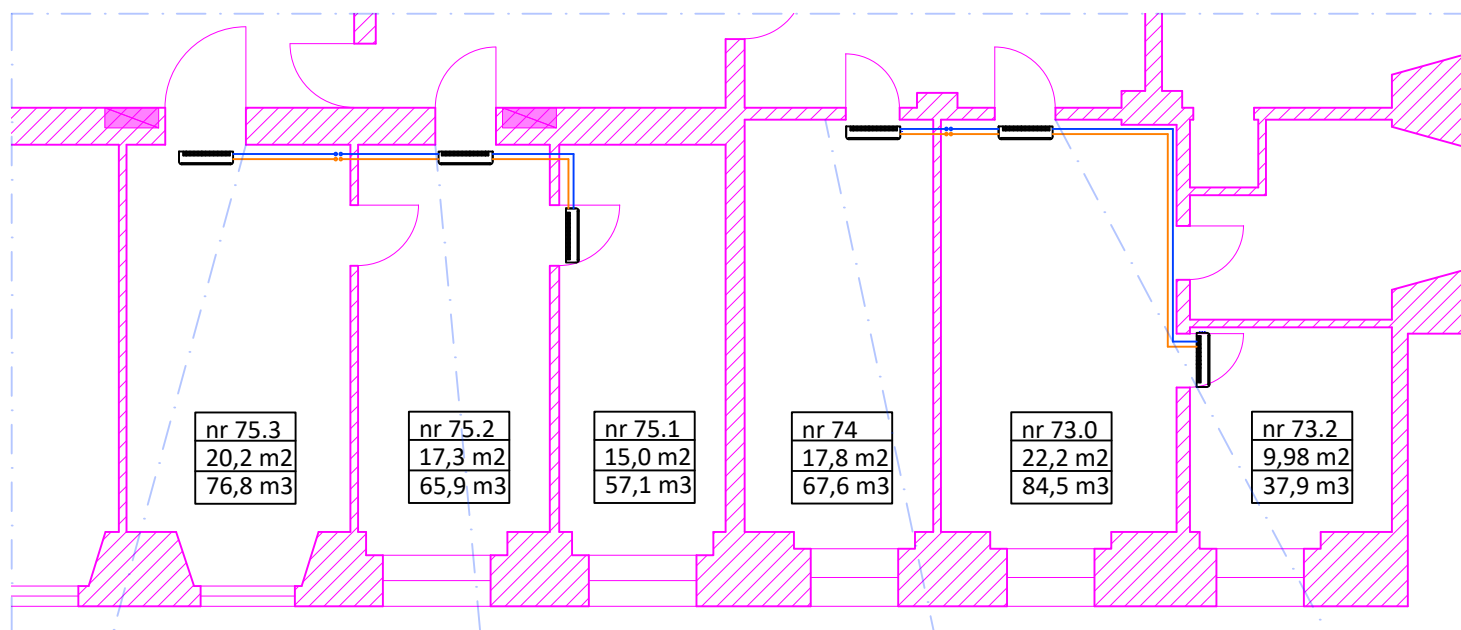

Szkic techniczny dla montażu układu klimatyzacji przyziemie