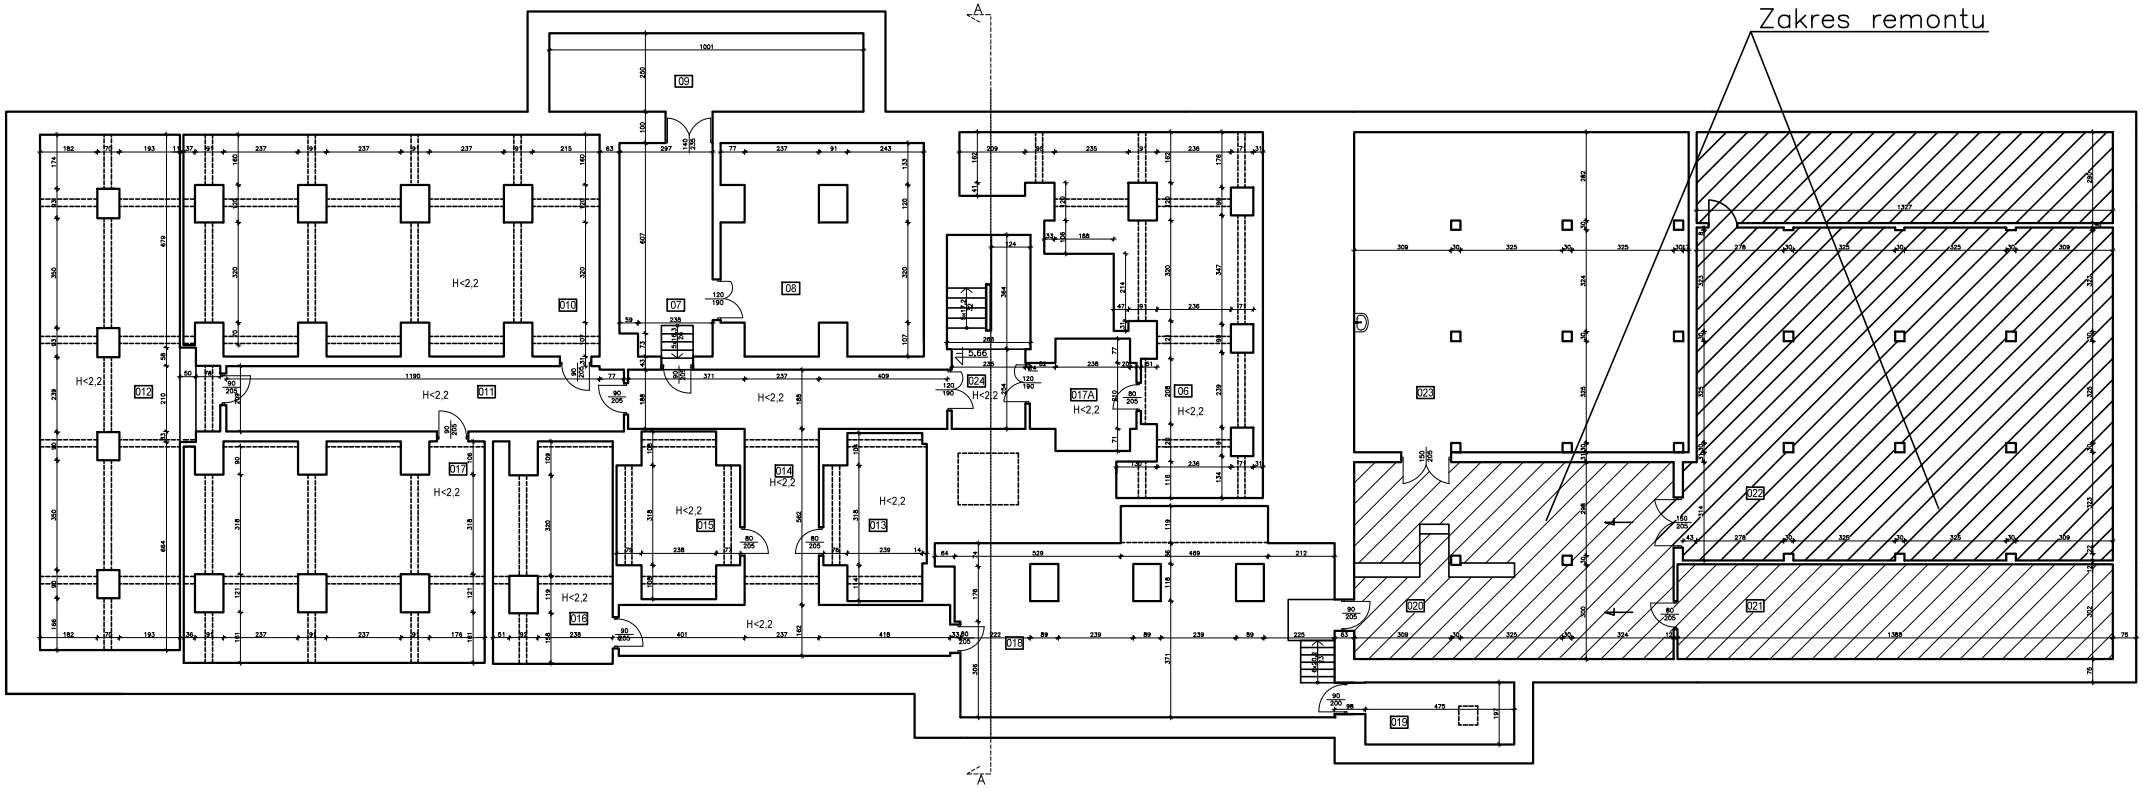
Zakres remontu
A
A
09
08
07
010
011
012
017
016
015
014
013
024
017A
06
018
019
020
021
022
023
H<2,2
5,66