


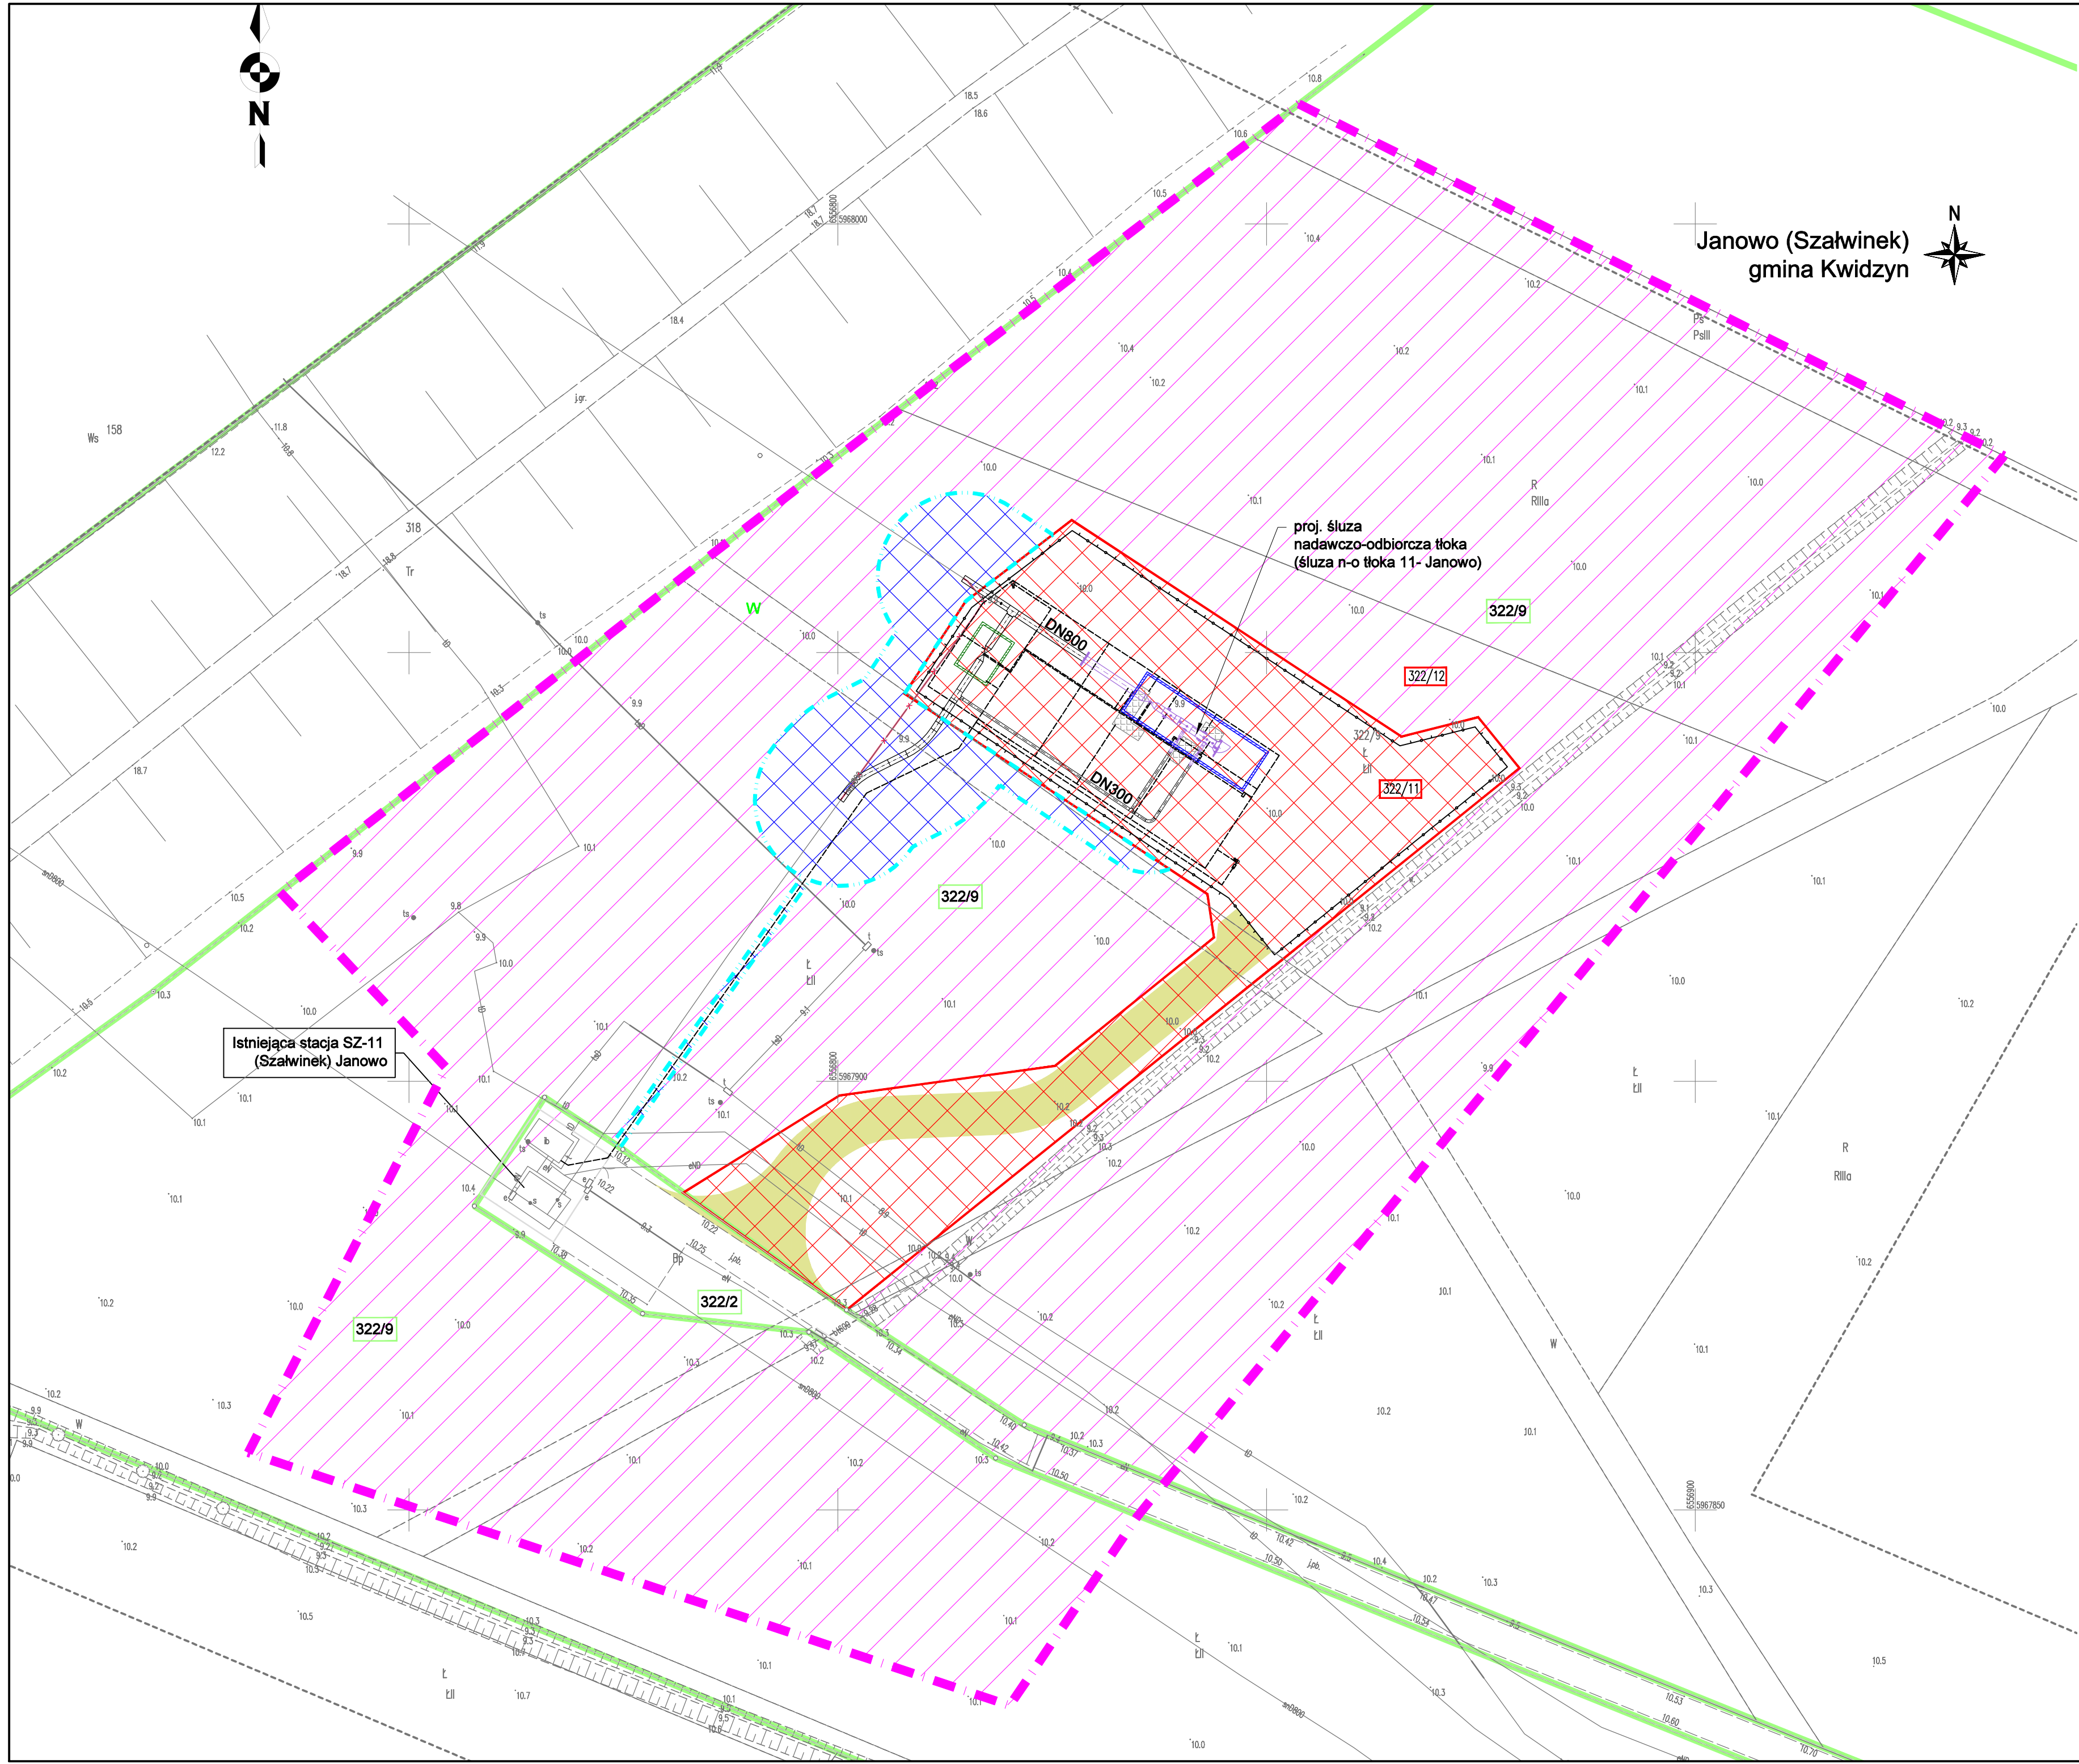

MAPA DO CELÓW PROJEKTOWYCH

Skala mapy	1:500
Miejscowość, ulica	Janowo
Numer działki, karta mapy	322/2
Województwo	pomorskie
Powiat	kwidzyński
Jednostka ewidencyjna	identyfikator 220703_2 nazwa Kwidzyn - W
Obręb ewidencyjny	identyfikator 0011 nazwa Janowo
Godło mapy	6.209.28.06;3.4;4.3; 6.209.28.11;1.2;2.1.3
Nazwa układu współrzędnych	2000, strefa 6
współrzędnych wysokości	PL-EVRF2007-NH
Data sporządzenia mapy	23.09.2024 r.
Oznaczenie zakresu aktualizacji mapy	-----
Identyfikator zgłoszenia pracy geodezyjnej	6640.1412.2024
Oznaczenie i symbol konturu użytku gruntowego, który nie jest ujawniony w bazie EGIB	brak

Mapa przedstawia granice działek ewidencyjnych wg stanu ujawnionego w ewidencji gruntów i budynków na dzień opracowania mapy. Nie badano stanu prawnego granic nieruchomości.

Nie wyklucza się istnienia w terenie innych, niewykazanych na niniejszej mapie, urządzeń podziemnych, które nie były zgłoszone do inwentaryzacji lub o których brak jest informacji w instytucjach branżowych.

Obiekty budowlane wymagające pozwolenia na budowę oraz obiekty, o których mowa w art. 29 ust. 1 pkt 1a, 2b i 19a-20b ustawy z dn. 07.07.1994 r. Prawo Budowlane (t.j. Dz.U.2016.290 z późn. zm.), podlegają geodezyjnemu wyznaczeniu w terenie, a po ich wybudowaniu – geodezyjnej inwentaryzacji powykonawczej, obejmującej ich położenie na gruncie. Obiekty lub elementy obiektów budowlanych, ulegające zakryciu, podlegają inwentaryzacji przed ich zakryciem.

Wykonanie niniejszej mapy nie było poprzedzone badaniem stanu ewentualnych służebności gruntowych, ujawnionych w księgach wieczystych, obciążających grunty położone w granicach projektowanej inwestycji budowlanej.

Geodeta uprawniony
inż. Cezary Wtulić
nr upraw. 23223

pieczęć i podpis geodety uprawnionego

PROMIAR
G E O D E Z Y J A
PROMIAR GEODEZJA Cezary Wtulić
ul. Daniecki 4a lok. 106 85-777 Gdansk
NIP: 793-860-50-50, KRS: 004531553
email: biuro@promiar.pl, tel. 793 081 658

pieczęć i podpis wykonawcy
SZKIC LOKALIZACJI 1:20 000

Identyfikator zgłoszenia prac geodezyjnych: 6640.1412.2024

Protokół zawierający wynik pozytywnej weryfikacji nr: 6640.1412.2024_15219 z dnia 03.10.2024 r.

Organ Służby geodezyjnej: ODGIK w Kwidzynie - Wydział Geodezji

Wykonawca prac geodezyjnych: Promiar Geodezja Cezary Wtulić

Imię i nazwisko oraz nr uprawnień zawodowych kierownika prac: Cezary Wtulić nr up. 23223

OSWIADCZENIE GEODETY

LEGENDA:

- granica terenu objętego wnioskiem o wydanie decyzji o ustaleniu lokalizacji strategicznej inwestycji w sektorze naftowym
- linia rozgraniczająca teren inwestycji, stanowiąca linię podziału nieruchomości
- obszar, w stosunku do którego decyzja o ustaleniu lokalizacji strategicznej inwestycji w sektorze naftowym ma wywołać skutek, o którym mowa w art. 26 ust. 3, 6 i 7
- 2/9

oznaczenie numeru działki, po podziale
- ograniczenie czasowe: obszar, w stosunku do którego decyzja o ustaleniu lokalizacji w sektorze naftowym ma wywołać skutek, o którym mowa w art. 30 ust. 3
- ograniczenie trwałe: obszar, w stosunku do którego decyzja o ustaleniu lokalizacji w sektorze naftowym ma wywołać skutek, o którym mowa w art. 30 ust. 1
- 10/4

oznaczenie numeru działki, objętej wniosek o wydanie decyzji o ustaleniu lokalizacji w sektorze naftowym
- granica działki ewidencyjnej
- proj. rurociąg posadowiony w gruncie
- proj. rurociąg nadziemny
- odcinek istniejącego rurociągu projektowany do rozbiórki
- proj. taca ociekowa
- proj. komora zasuwy DN800
- proj. ogrodzenie
- proj. kable elektryczne, AKP, SSWin, CCTV, uziemienie
- proj. maszt z kamerą, czujnik ruchu i głośnikiem
- proj. szafka uziemienia technologicznego
- proj. podest eksploatacyjny
- proj. droga wewnętrzna dojazdowa do terenu śluzy tłoka

UWAGA:
Działka ewidencyjna nr 322/2, obręb Janowo stanowi własność PERN S.A.

Przedstawione zagospodarowanie może ulec zmianie na dalszym etapie projektowania. Ostateczna lokalizacja projektowanych obiektów zostanie określona w Projekcie Budowlanym w zakresie terenu objętego wnioskiem.

PLAN SYTUACYJNY

SKALA 1:500

Investycja pn. „Przystosowanie nitek rezerwowych do możliwości wykonywania czyszczenia oraz inspekcji tłokami, zadanie nr 2: Przystosowanie rurociągu rezerwowego DN 800 pod Wisłą k. Gniewu na odcinku SZ11 - SZ12 do możliwości wykonywania czyszczenia oraz inspekcji tłokami”, stanowiąca strategiczną inwestycję w sektorze naftowym jako rozbudowa i przebudowa istniejącego rurociągu ropy naftowej wraz z infrastrukturą niezbędną do jego obsługi, do którego inwestor, PERN Spółka Akcyjna z siedzibą w Płocku, posiada tytuł własności.

województwo: pomorskie

powiat: kwidzyński

gmina: Kwidzyn

obręb ewidencyjny: 0011 Janowo