

OZNACZENIE TERENU OBJĘTEGO WNIOSEM:

- Granica terenu objętego wnioskiem o wydanie decyzji o ustaleniu lokalizacji strategicznej inwestycji w zakresie sieci przesyłowej
- obszar, w stosunku do którego decyzja o ustaleniu lokalizacji strategicznej inwestycji w zakresie sieci przesyłowej ma wywołać skutek, o którym mowa w art. 22 ust. 1 Ustawy (ograniczenie sposobu korzystania z nieruchomości na czas określony), w tym obszar objęty zakazem lub nakazem, o którym mowa w art. 22 ust. 2 Ustawy
- obszar, w stosunku do którego decyzja o ustaleniu lokalizacji strategicznej inwestycji w zakresie sieci przesyłowej ma wywołać skutek, o którym mowa w art. 22 ust. 1 i ust. 5 Ustawy (ograniczenie sposobu korzystania z nieruchomości na czas określony), w tym obszar objęty zakazem lub nakazem, o którym mowa w art. 22 ust. 2 Ustawy


LEGENDA:

- Oś projektowanej linii napowietrznej 400 kV Gdańsk Błonia - Olsztyn Mątki
- Projektowane przewody fazowe linii 400 kV
- Projektowany słup linii napowietrznej 400 kV - obrys części naziemnej
- Projektowany słup linii napowietrznej 400 kV - obrys części podziemnej
- 354 Numer działki ewidencyjnej objętej wnioskiem
- Granice działek ewidencyjnych



Projekt		Budowa linii 400 kV Gdańsk Błonia - Olsztyn Mątki		
Tom		L0210-03.02.00-0001-PC-JI-DT-R02.10		
Data		Imię i nazwisko		
Opracował		mgr inż. Wojciech Krokora		
Projektował		mgr inż. Sławomir Zalewski		
Skala		Nr rysunku		
1:1 000		825-DL-MAL-01		
		Zmiana		
		Ark.		

Rysunek: Zakres obszaru objętego wnioskiem o decyzję lokalizacyjną dla realizacji inwestycji strategicznej polegającej na budowie linii elektroenergetycznej 400 kV Gdańsk Błonia - Olsztyn Mątki w powiecie malborskim

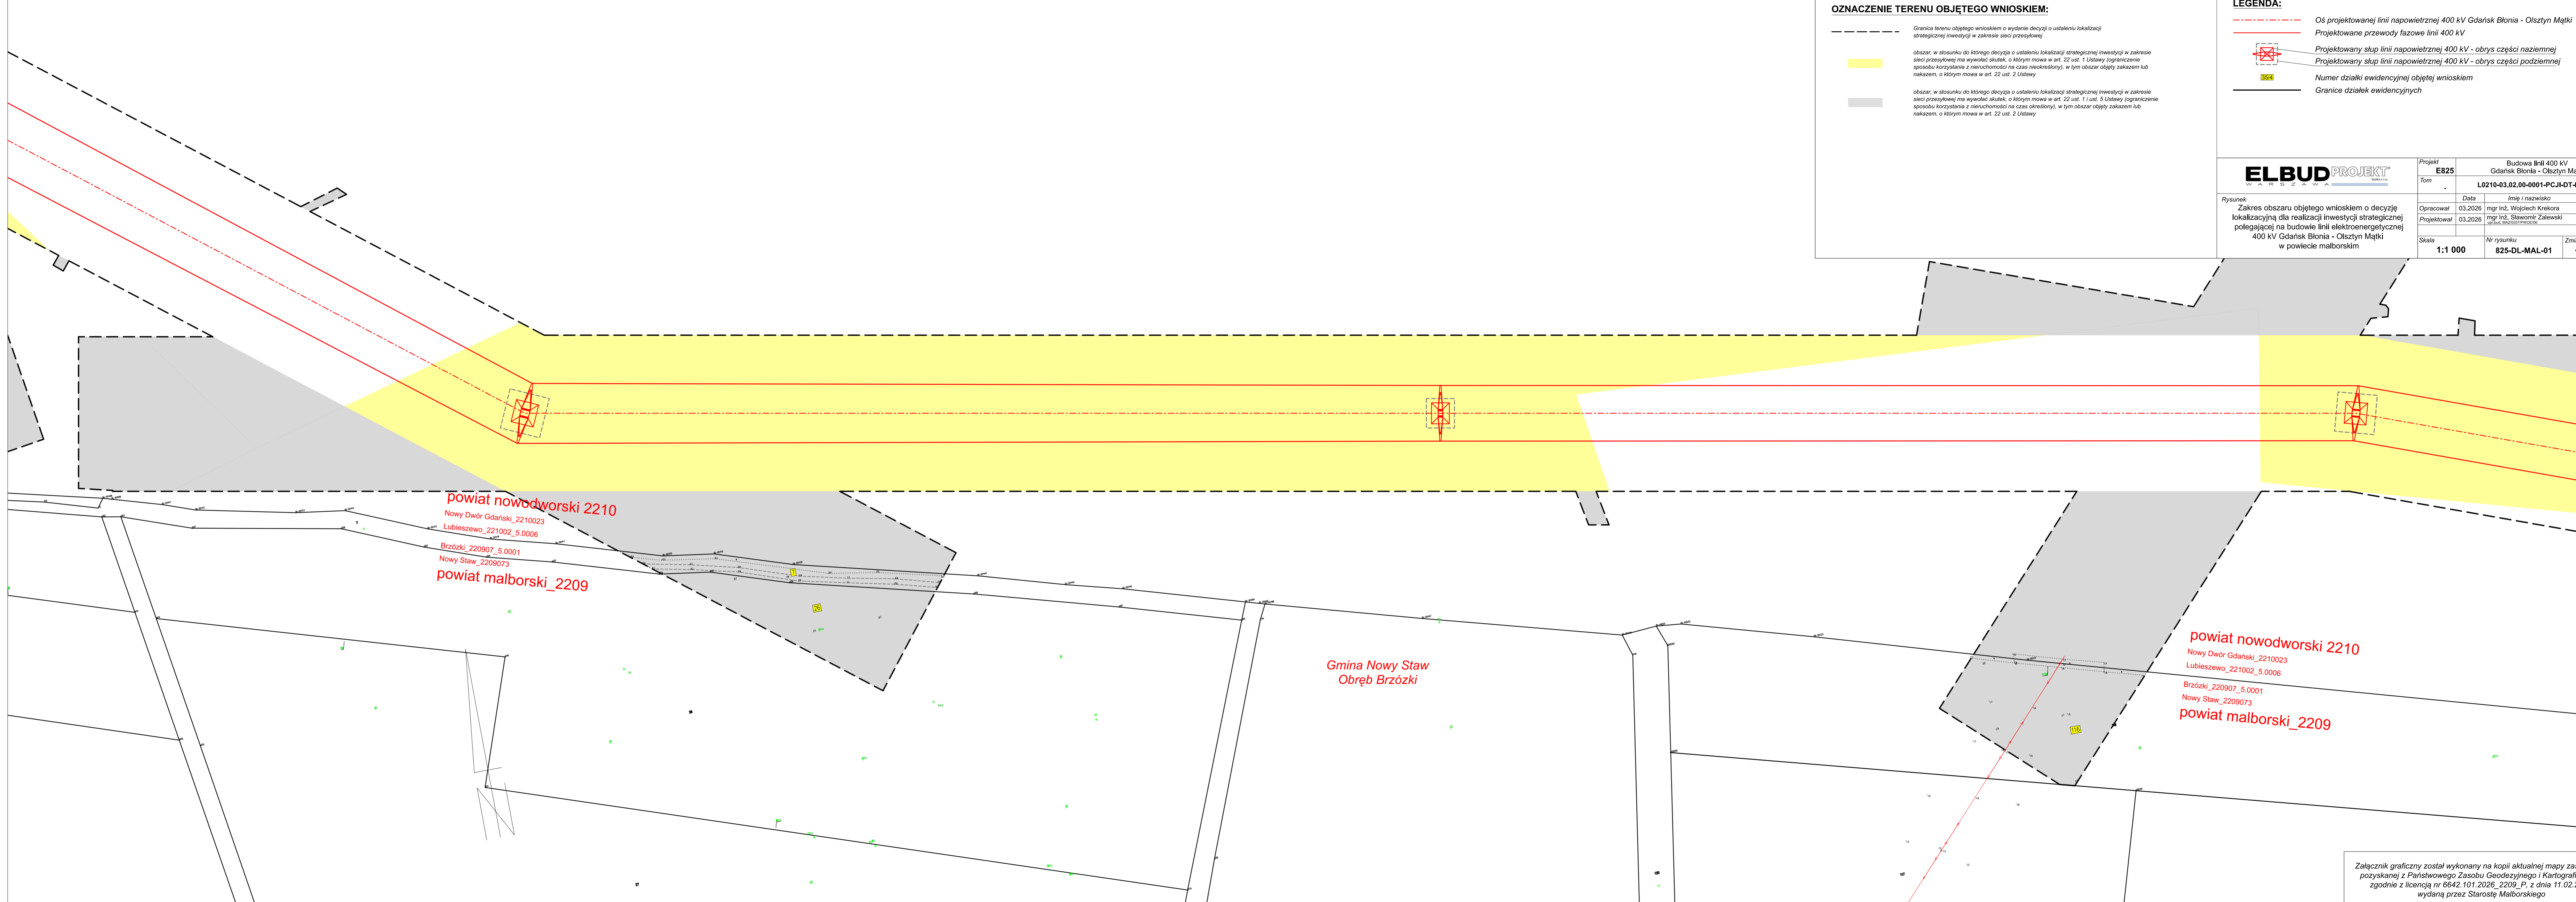

powiat nowodworski 2210
Nowy Dwór Gdański_2210023
Lubieszewo_221002_5.0006
Brzózki_220907_5.0001
Nowy Staw_2209073
powiat malborski_2209

Gmina Nowy Staw
Obręb Brzózki

powiat nowodworski 2210
Nowy Dwór Gdański_2210023
Lubieszewo_221002_5.0006
Brzózki_220907_5.0001
Nowy Staw_2209073
powiat malborski_2209

Załącznik graficzny został wykonany na kopii aktualnej mapy zasadniczej pozyskanej z Państwowego Zasobu Geodezyjnego i Kartograficznego, zgodnie z licencją nr 6642.101.2026_2209_P, z dnia 11.02.2026, wydaną przez Starostę Malborskiego