


PARTER- WYKAZ POMIESZCZEŃ

NR	NAZWA	p.uz.netto
PD.	Przedsionek	9,7
KR.1	Korytarz 1	76,7
KR.2	Korytarz 2	235,1
KR.3	Korytarz 3	41,6
113	Sala	8,3
112	Sala	8,0
WC	WC	3,7
T.1	Toaleta 1	20,9
T.2	Toaleta 2	23,0
111a	Sala	17,2
SK.	Sekretariat	21,6
DYR.	Gabinet dyrektora	31,7
110	Sala	49,9
109	Sala	49,9
108	Sala	48,3
107	Sala	16,9
106	Sala kameralna	66,7
103	Sala	15,6
104	Sala	32,8
PT.	Portiernia	11,3
105	Sala kameralna	69,0
SZ.	Biblioteka/Czytelnia	131,5
51	Sala	12,6
SZ.1	Szatnia 1	12,1
PRZ.	Przejście	4,9
SZ.2	Szatnia 2	17,0
PR.	Prysznice	15,7
WC.1	WC 1	1,9
WC.2	WC 2	7,7
SZ.3	Szatnia 3	17,1
NI.	Naprawa instrumentów	16,1
MI.	Magazyn instrumentów	15,6
SG.	Sala gimnastyczna	276,7
ŁC.	Łącznik do cz. muzyczn.	52,9
KR.M	Korytarz w cz. muzyczn.	180,2
10	Sala	21,1
11	Sala	9,9
12	Sala	12,2
13	Sala	7,9
14	Sala	8,9
15	Sala	9,8
16	Sala	9,3
17	Sala	20,6
18	Sala	13,7
19	Sala	13,3
20	Sala	29,0
21	Sala	28,6
22	Sala	12,5
23	Sala	9,7
24	Sala	9,7
25	Sala	98,8
26	Sala	11,6
27	Sala	12,8
28	Sala	22,2
29	Sala	26,4
30	Sala	26,8
SA.K.	Sala koncertowa	268,2
SZ.M.	Szatnia	16,2
KS.3	Klatka schodowa 3	13,8
KS.4	Klatka schodowa 4	12,7
KS.5	Klatka schodowa 5	16,9
RAZEM		2362,4

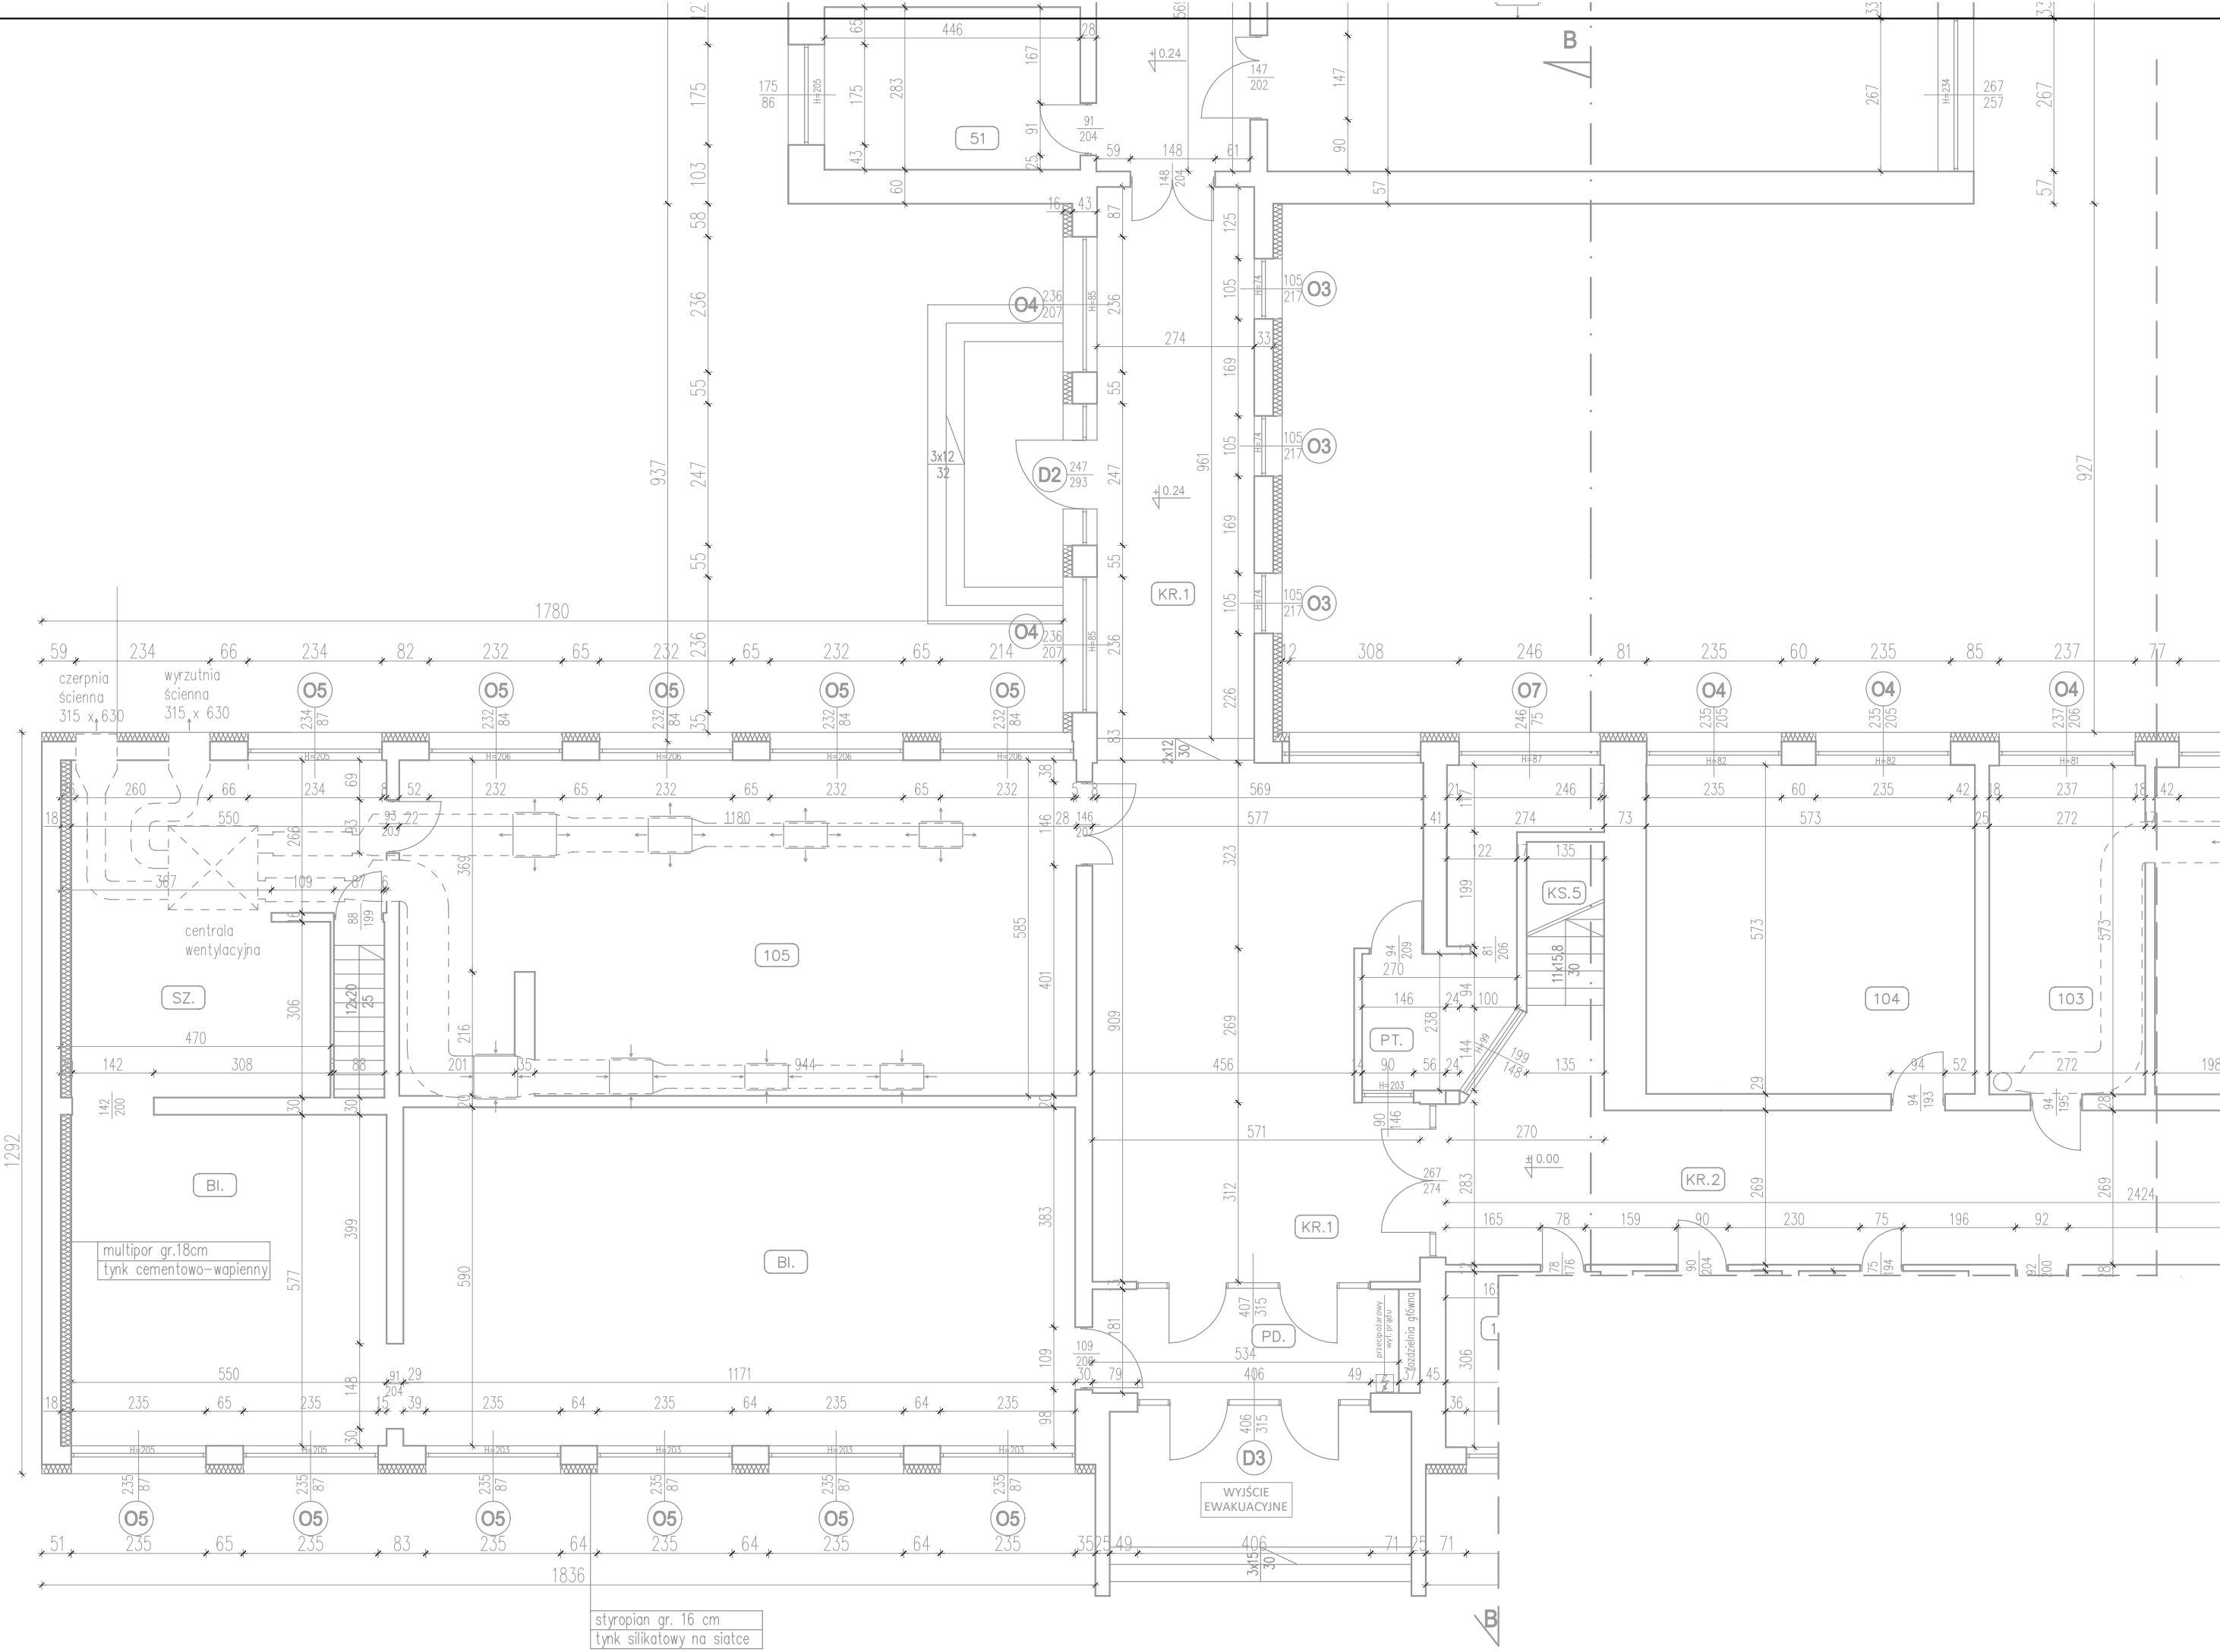

<div>1</div> <div>2</div> <div>3</div> 