


ramki: 5x2m głębokość: 80/150cm (górną/dół);
 profile aluminiowy 100x120mm, wzmacniony;
 mocowana do podłoża za pomocą szpilek (naturalna trawa, talerzyków(hale) bądź obciążników (sztuczna trawa i beton);
 anie siatki do ramy głównej za pomocą haczyków z tworzywa sztucznego (haczyki w zestawie);
 podtrzymujące siatkę składane;
 biały

2 Kosz z tablicą, obreza i siatka
Słup profili stalowy, oцинковany, 100 x 100 mm, mocowany na fundamencie , wysięgnik długości 140cm, profil stalowy, oцинковany 100 x 100 mm, przymocowany do słupa za pomocą dwóch obejm.
Tablica z ramą stalową, wykonana z polipropylenu, wodoodporna, wymiary 120 x 90 cm, europejski rozstaw otworów po obrysie (110 x 90 mm) prostokątna, biała z nadrukowanymi czarnymi liniami
Obrys oцинковana z siatką stalową oцинковaną, łańcuchowa o gr. 3 mm, mocowaną na 12 zaczepów

3 Siatki wykonane z profili stalowych fi 76 mm, cynkowane ogniowo i lakierowane proszkowo; Komplet składa się z dwóch słupków, jeden z napinaczem szrubowym siatki, drugi z elementami zaczepowymi siatki; Bezstopniowa regulacja zawieszenia siatki w zakresie 1,07-2,43 m umożliwia wykorzystanie do gry w siatkówkę, tenisa oraz badmintonu; Siatka do tenisa o rozmiarze około 45 mm, polietylen o wysokiej gęstości (PE HD), wodoodporny; dwa siatkówki o rozmiarze około 100 mm, polipropylen

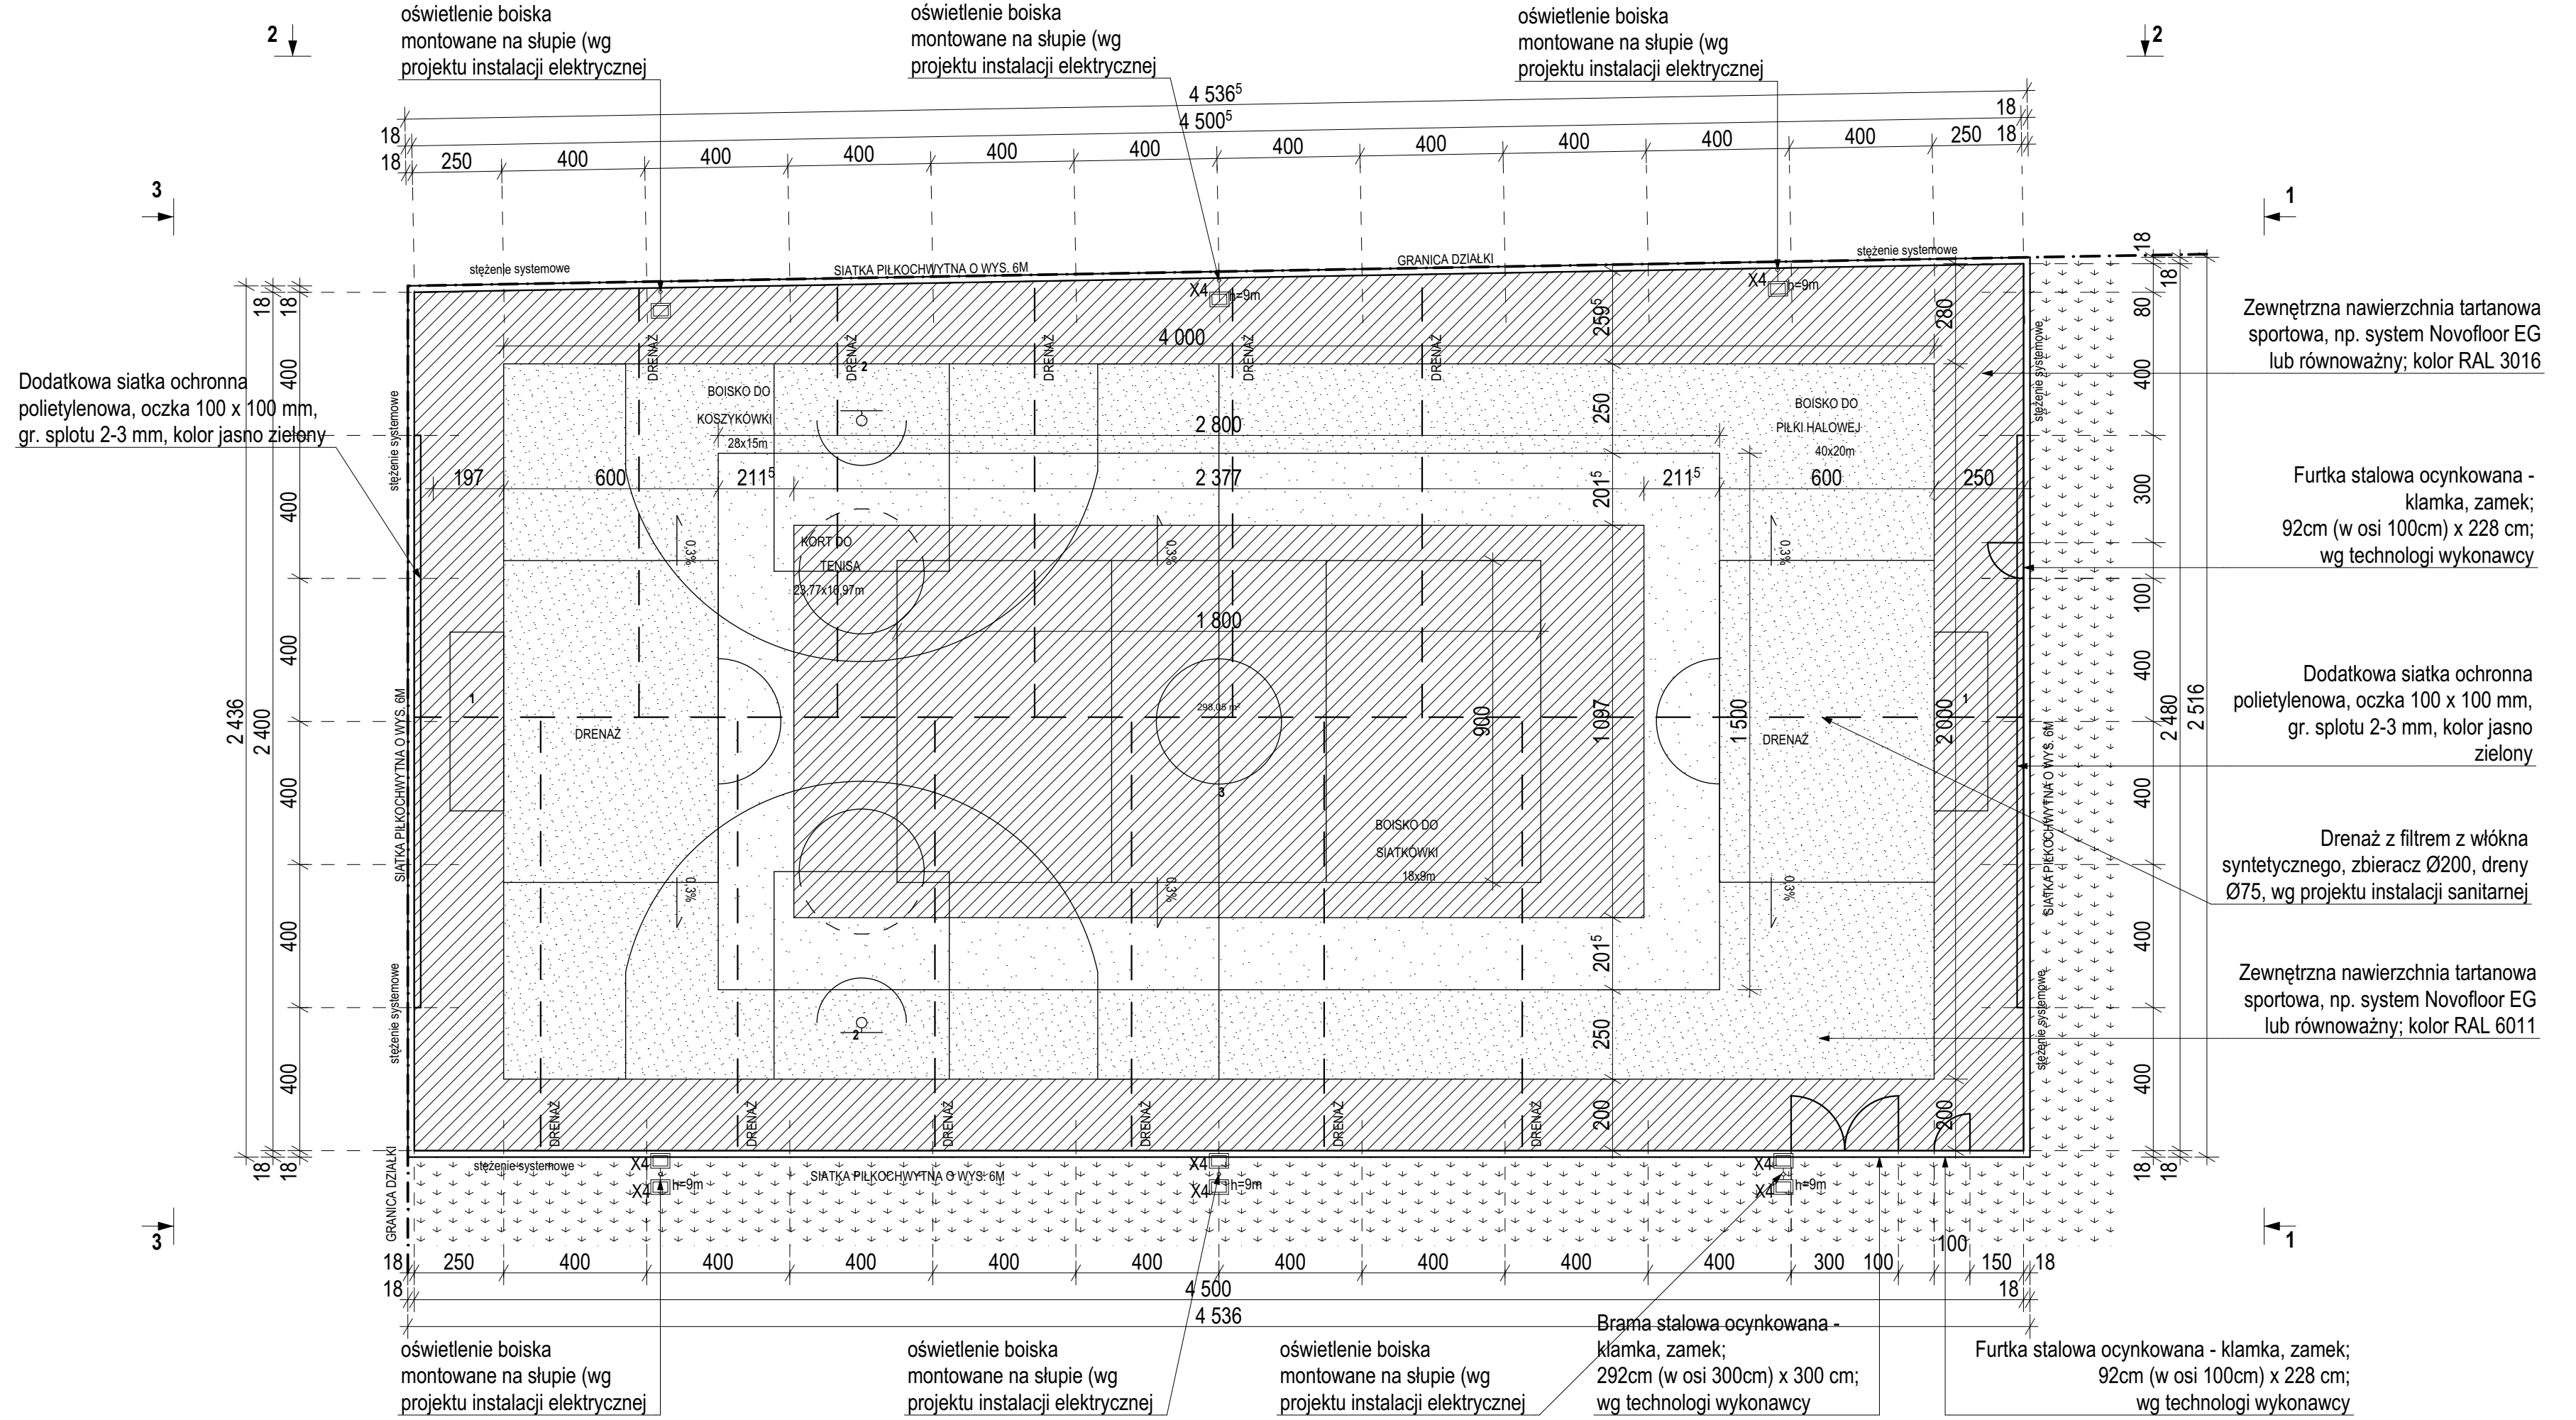

ewnętrzną nawierzchnia tartanowa
sportowa, np. system Novofloor EG
lub równoważny; kolor RAL 3016

Furtka stalowa ocynkowana -
klamka, zamek;
92cm (w osi 100cm) x 228 cm;
wg technologii wykonawcy

Dodatkowa siatka ochronna
lietylenowa, oczka 100 x 100 mm,
gr. splotu 2-3 mm, kolor jasno
zielony

5, wg projektu instalacji sanitarnej

ewnętrzną nawierzchnia tartanowa
portowa, np. system Novofloor EG
lub równoważny; kolor RAL 6011

[illegible]