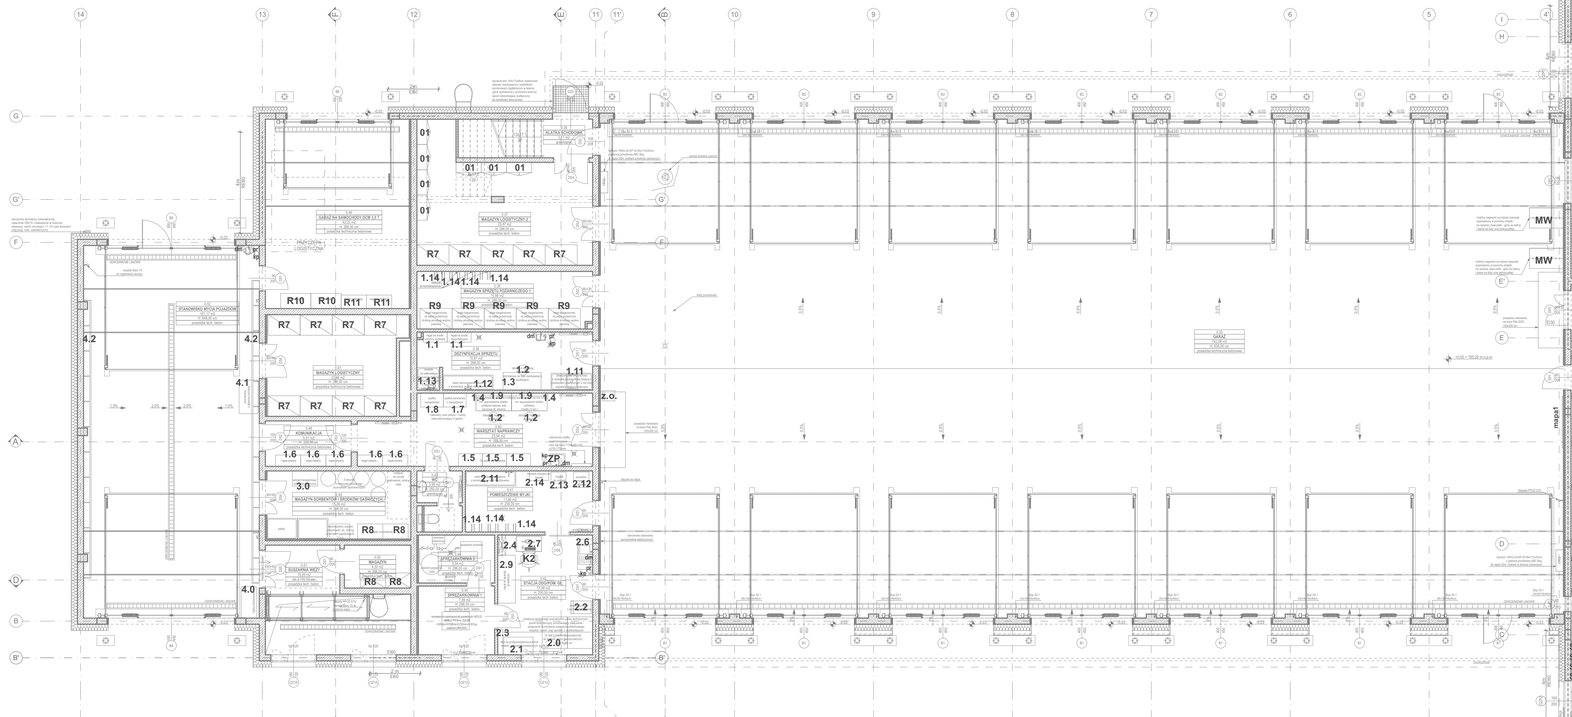

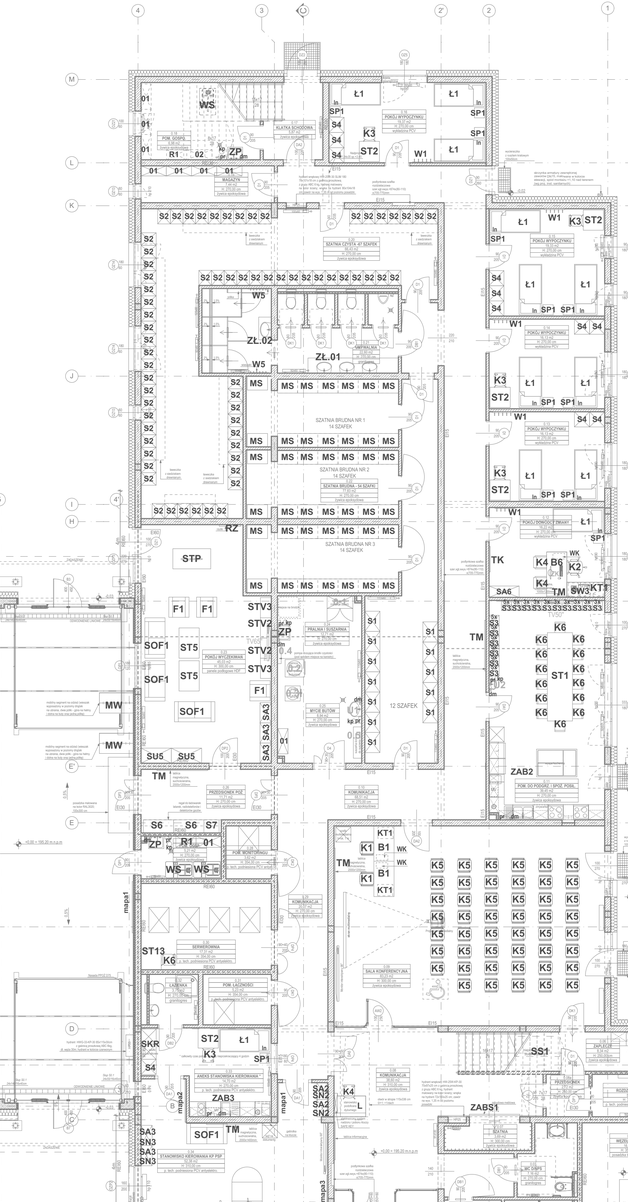

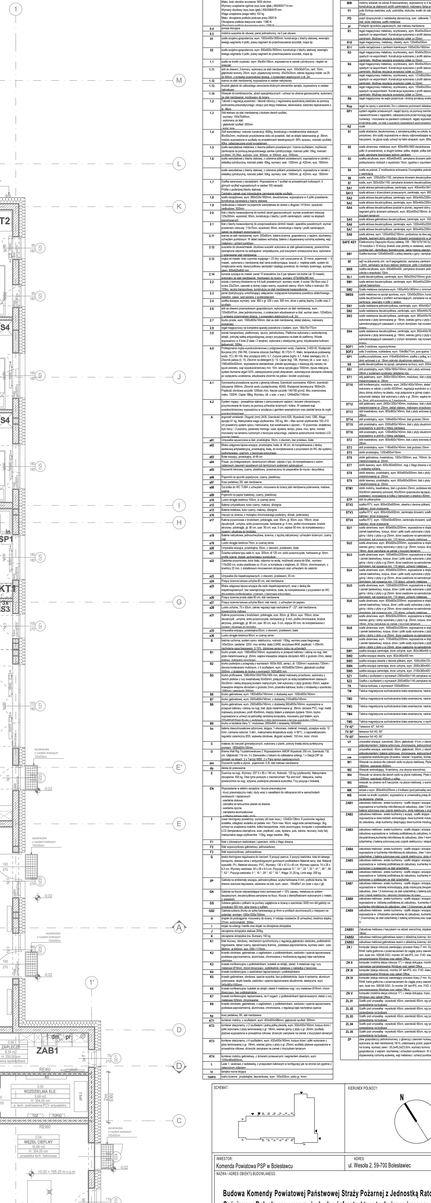

SYMBOL	OPIS
4.97