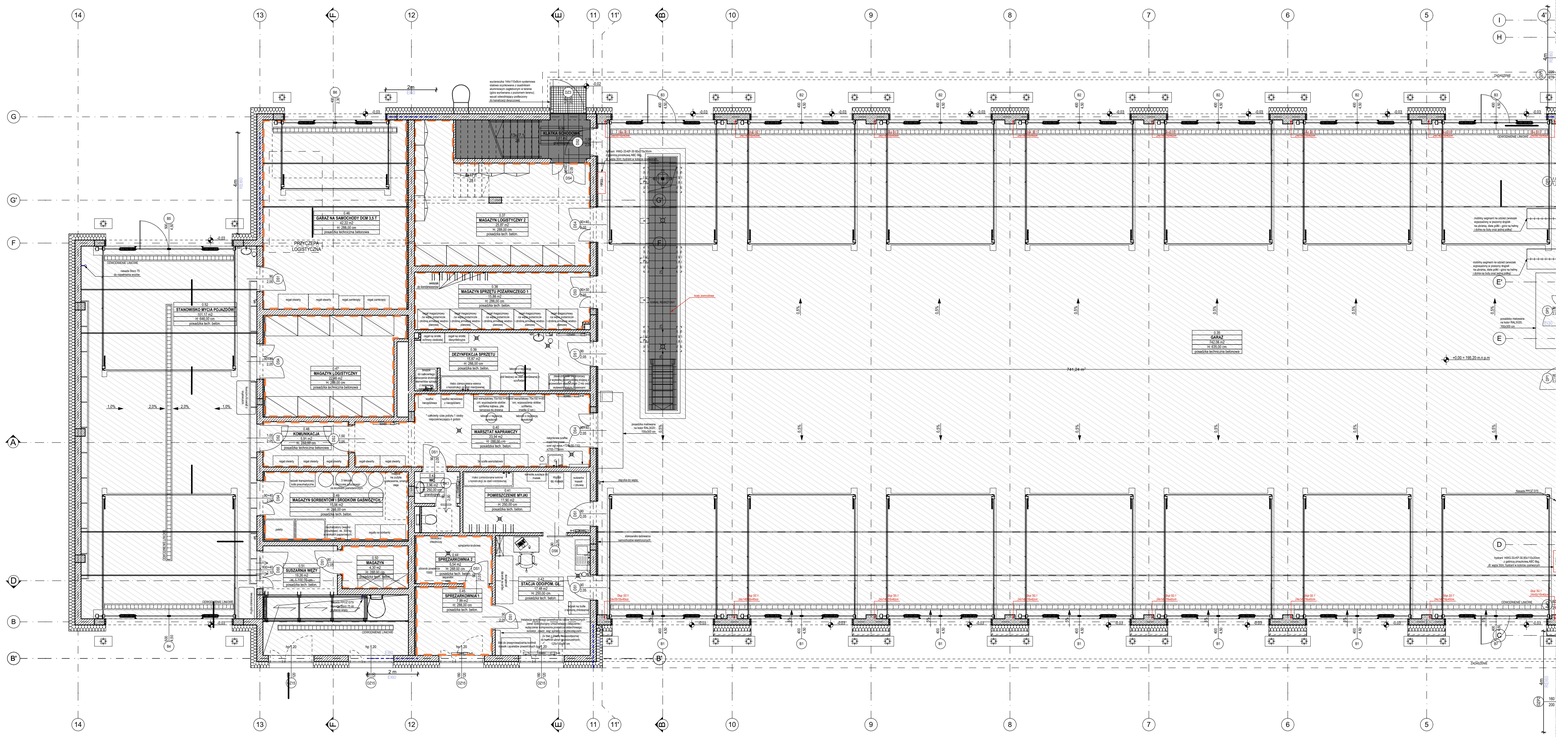
GARAŻ NA SAMOCHÓD DOW 3.5 T
POMIESZCZENIE GOSPODARCZE
MAGAZYN SPRZĘTU POŻARNICZEGO 1
MAGAZYN LOGISTYCZNY 2
MAGAZYN LOGISTYCZNY
MAGAZYN LOGISTYCZNY 1
MAGAZYN SPRZĘTU
MAGAZYN SPRZĘTU
MAGAZYN SPRZĘTU