Województwo: *dolnośląskie*
Powiat: *bolesławiecki*
Miejscowość: *Bolesławiec*
Jednostka ewidencyjna: *020101_1, Bolesławiec*
Obręb ewidencyjny: *020101_1.0004, Bolesławiec-4*
Działka:*202/6,202/7*

GEODEZJA
Dariusz Sobol
ul. Warszawska 19A, 59-800 Lubań
tel. 692 312 190
NIP 616-15-03-58 REGON: 385369646

MAPA DO CELÓW PROJEKTOWYCH

5.152.26.11.3.2.5.152.26.11.4.1
skala 1:500
układ współrzędnych prostokątnych: *2000, strefa 15*
Układ wysokości: *PL-EVRF2007-NH*

WGK.6640.604.2021

Aktualizację terenu określonego grubą linią w treści radcowej i podkreślonej wykonał:

Nie wyklucza się istnienia w terenie innych nie wykazanych na niniejszej mapie urządzeń podziemnych, które nie były ujawnione do inwentaryzacji lub o których brak jest informacji w instytucjach branżowych.

Granice i numery działek zgodne z mapą ewidencji gruntów.

Na mapie nie ustalono ewentualnych obciążeń służebności gruntowych wykazanych w Księgach Wieczystych.
Mapa wykonana pod obiekt kubaturowy.

Punkty osnowy geodezyjnej podpiętą
ochronie -art.44 ust.1 pkt.3 Prawo Geodezyjne i Kartograficzne.

ZAKRES OPRACOWANIA: — — —

Poświadczam, że niniejszy dokument został opracowany w wyniku prac geodezyjnych i kartograficznych, których rezultaty zawiera operat techniczny zwierzchkowany pozytywnie. Jednocześnie informuję, że jestem świadomy odpowiedzialności karnej za złożenie fałszywego oświadczenia.

Identyfikator zgłoszenia prac geodezyjnych	P.0101.2021.623
Organ służby geodezyjnej, który otrzymał zgłoszenie	STAROSTA OGÓLNOPOLSKI
Wykonawca prac geodezyjnych	GEODEZJA Dariusz SOBOL
Nr oraz data sporządzenia dokumentu zawierającego wynik pozytywnej weryfikacji	Protokół z dnia 31 MAR. 2021
Imię i nazwisko oraz nr uprawnień zawodowych kierownika prac	Tomasz Szwabowicz Geodeta Uprawniony Nr upr. 22203

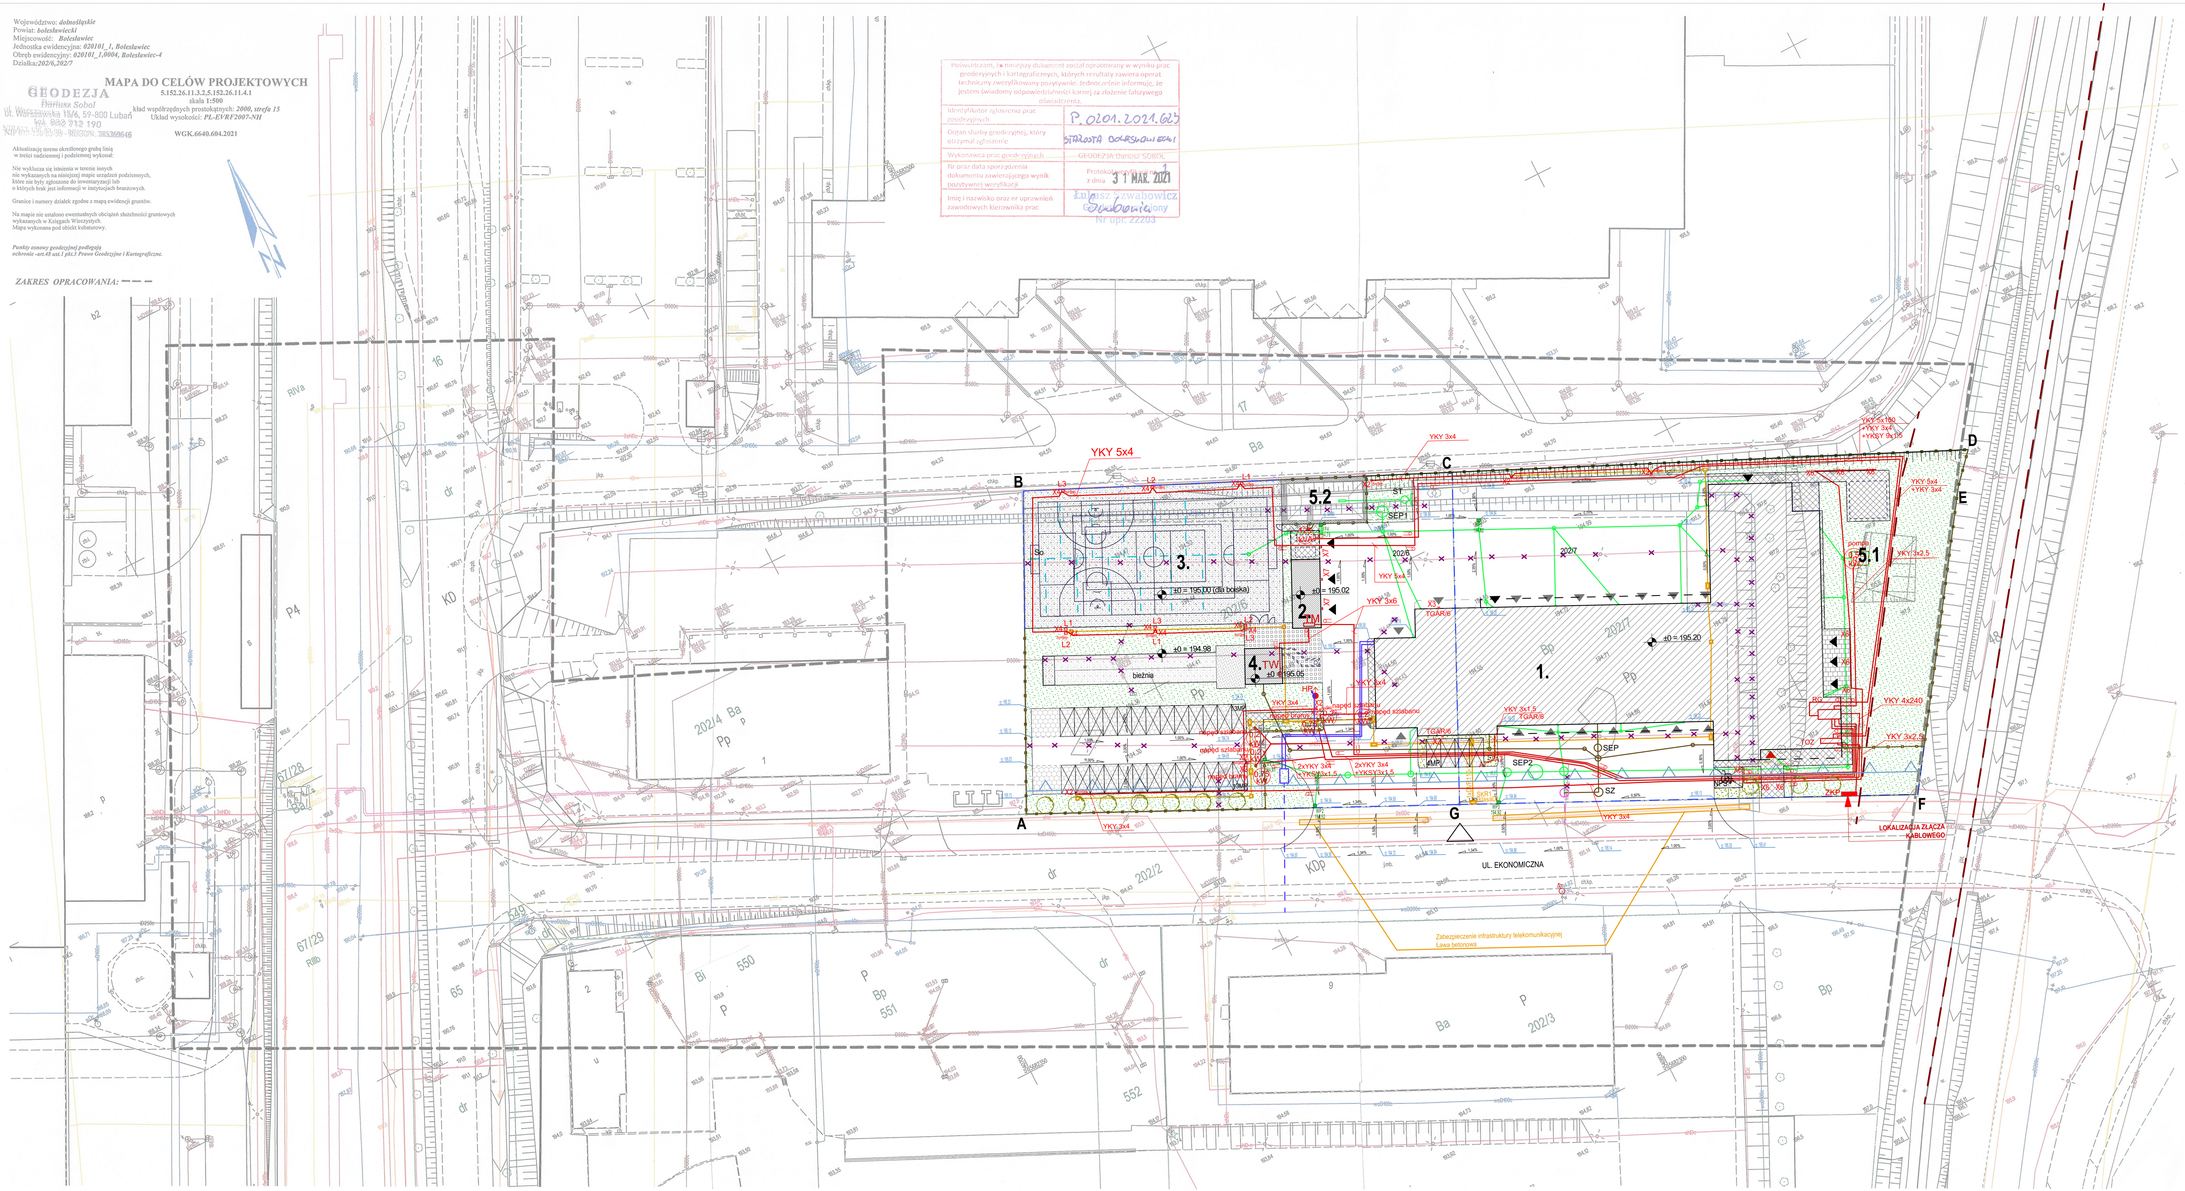
YKY 5x4
YKY 3x4
YKY 4x240
YKY 3x2,5
YKY 3x6
YKY 3x4
YKY 3x1,5
2xYKY 3x4
2xYKY 3x4
4xYKY 3x1,5
TGAKIS
TGAKIS
TGAKIS