


KOPIA MAPY ZASADNICZEJ
108/1

skala 1:500

obręb Mężenin
gm/ul Rutki
powiat zambrowski
wspodlaskie
Ozn.karc.: GK 6642.526.2026

Nazwa organu prowadzącego państwowy urząd geodezyjny i kartograficzny	STAROSTA ZAMBROWSKI 18-300 Zambrów ul. F. Bydgoskiego 3
Identyfikator ewidencyjny miejscowości zamodu	Pl. Rzecz. V. 7618
Nazwa materiału zasadniczego	MAPA KRSAD.
Data wykonania kopii materiału zasadniczego	05. 05. 2026
Imię, nazwisko i podpis osoby reprezentującej organ	INSPEKTOR Zbigniew Rogowski

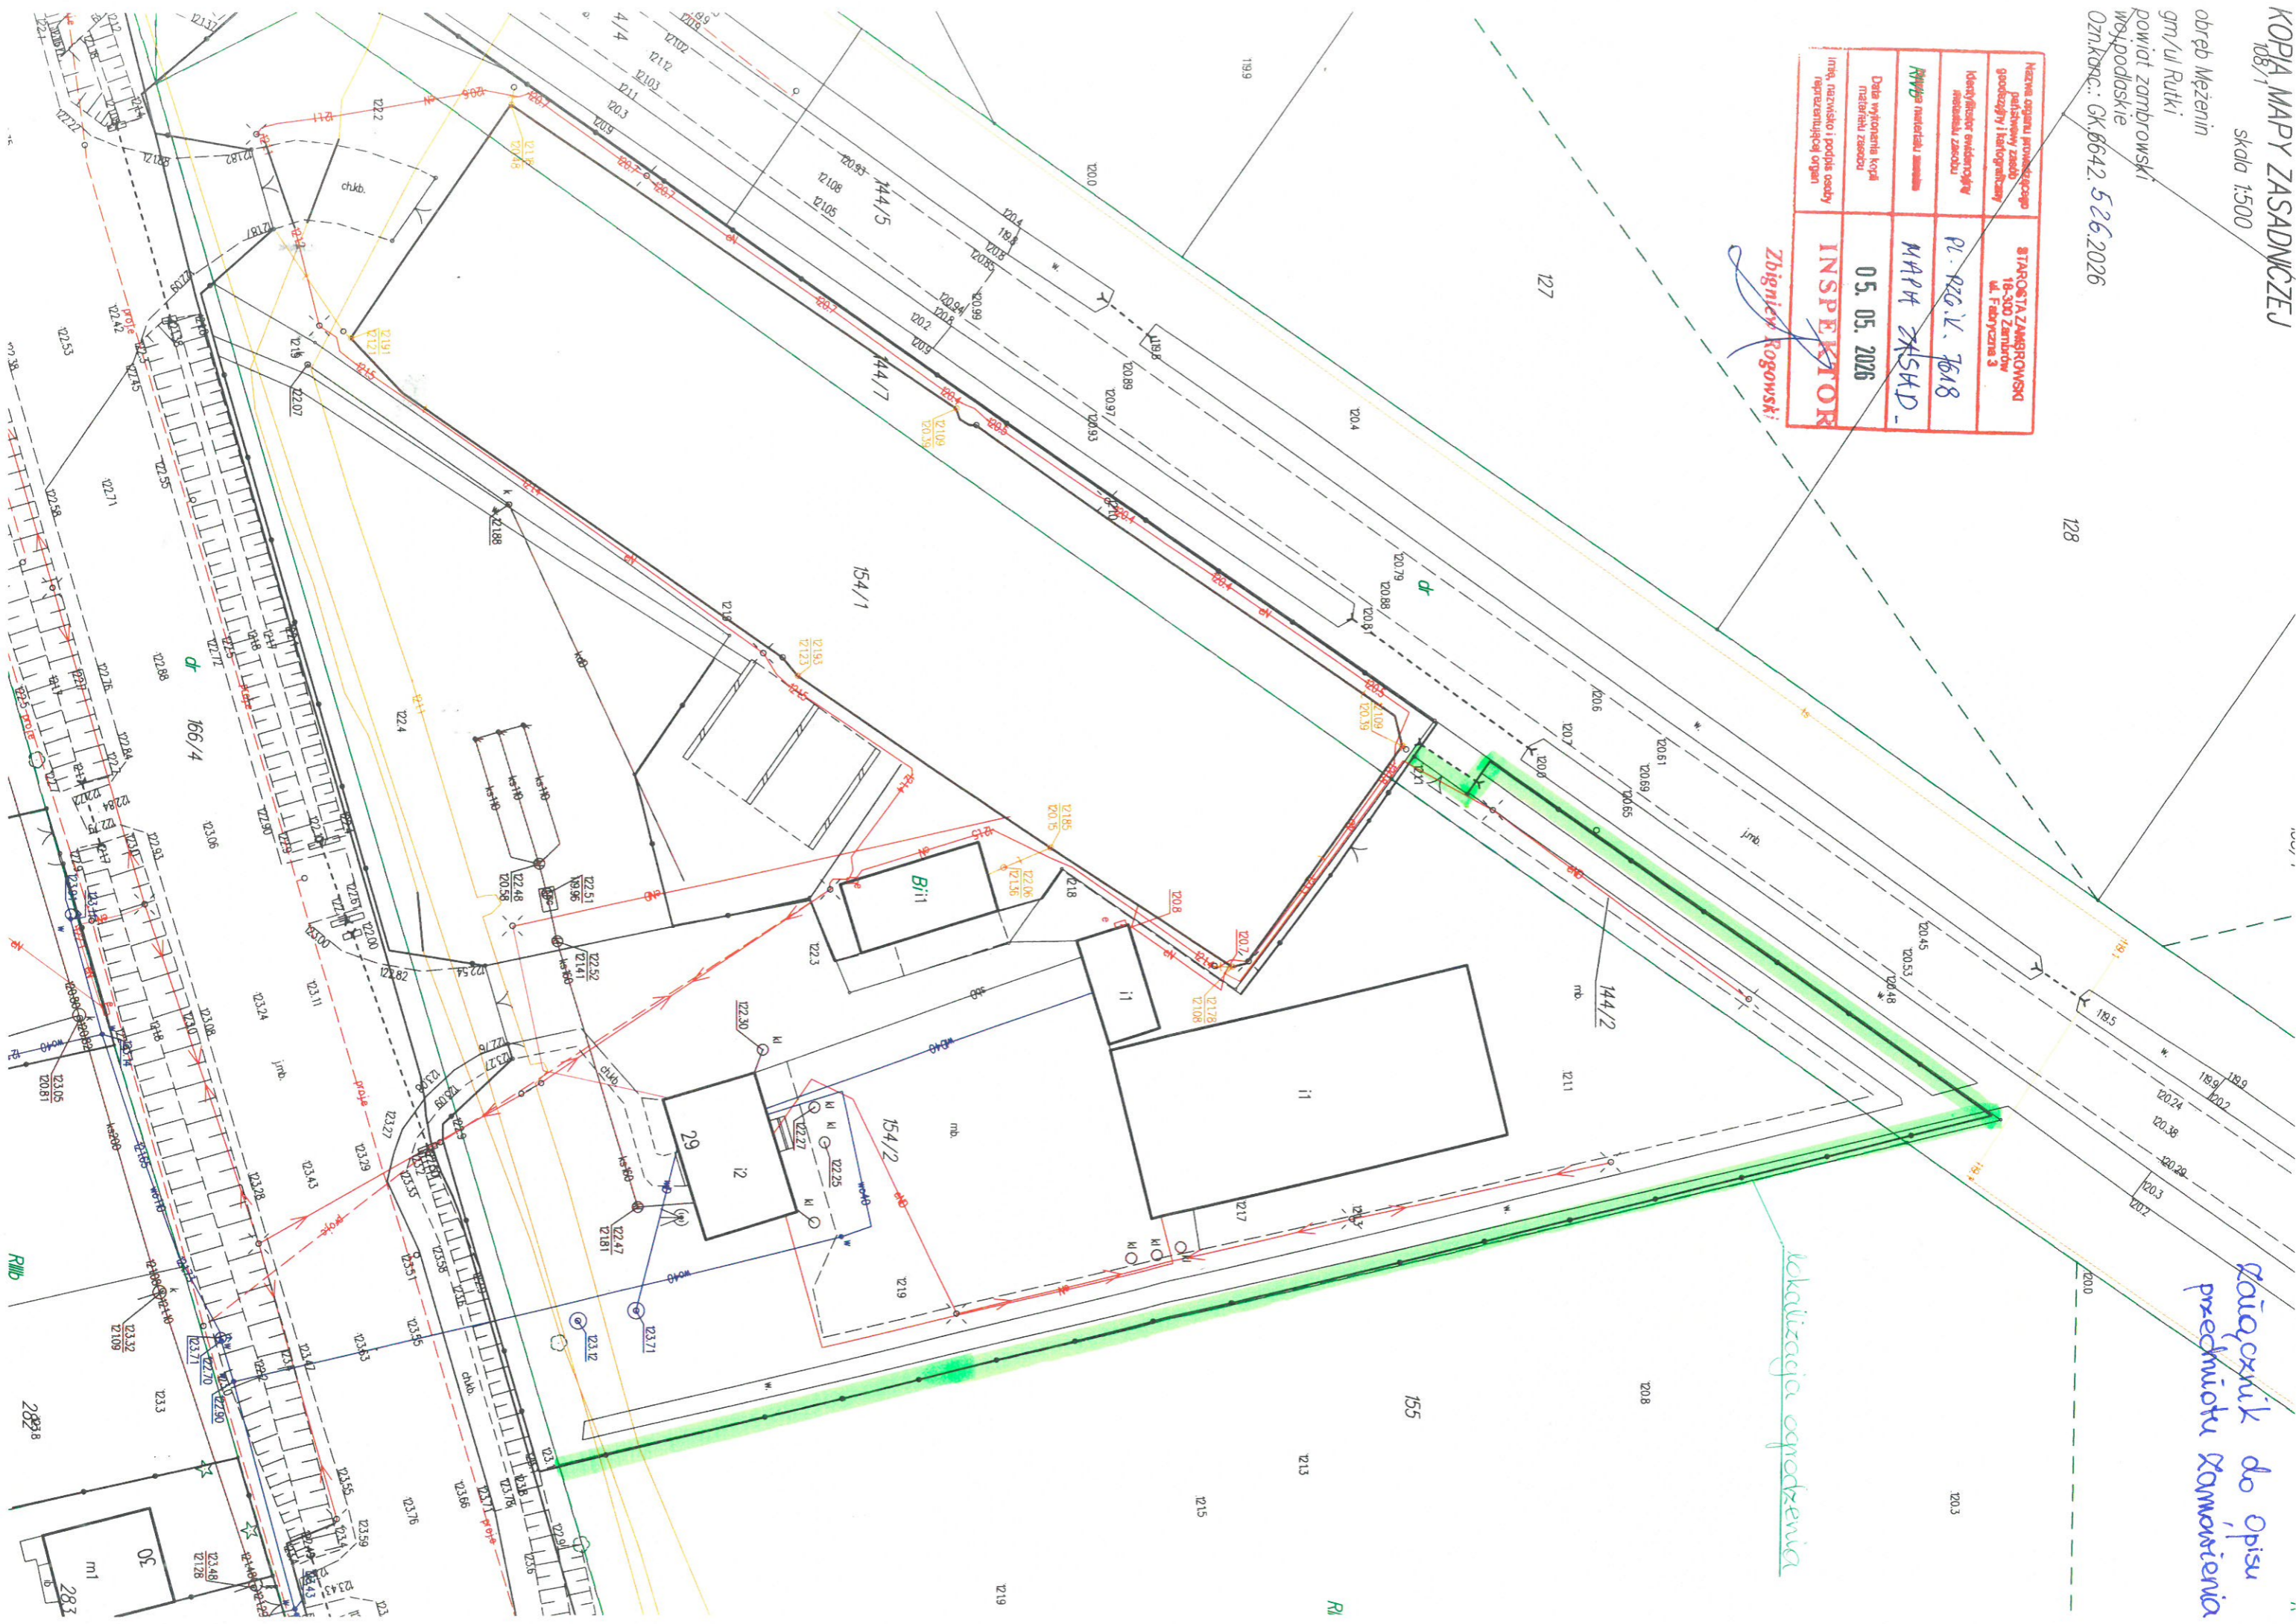

załącznik do opisu
przedmiotu zamówienia

lokalizacja ogrodzenia