PROFIL PODŁUŻNY

Rów R-D

Skala 1:100/1000

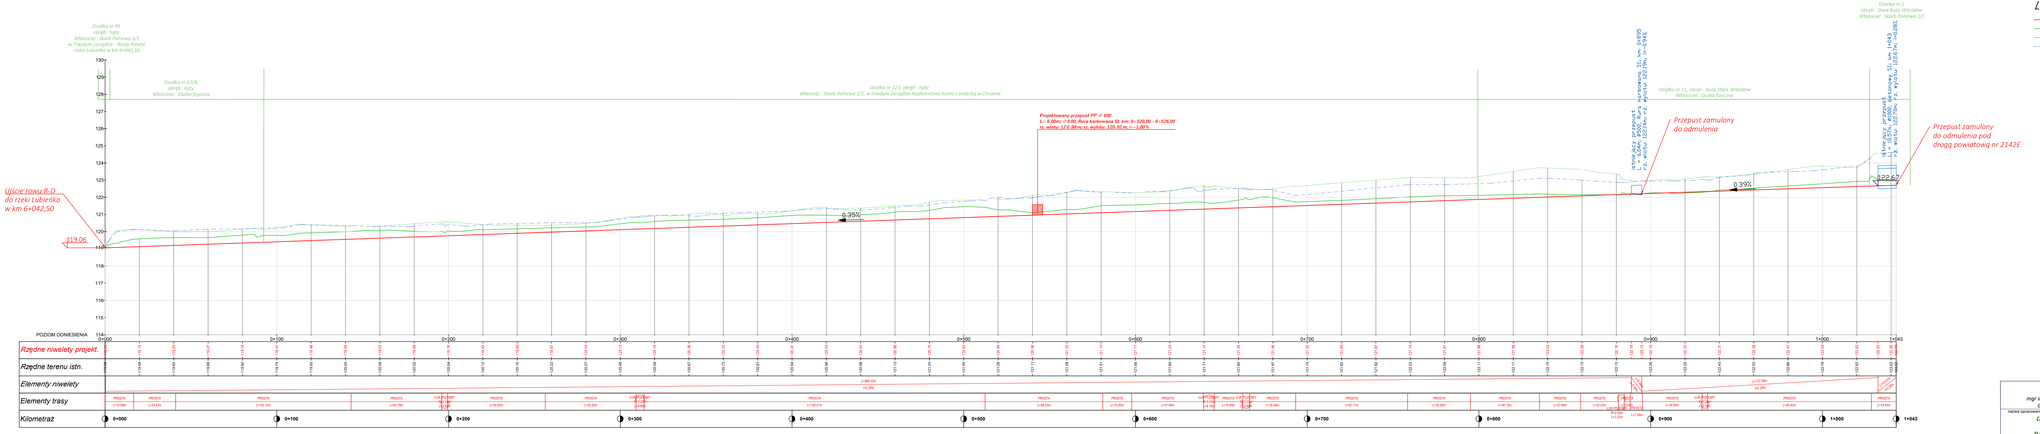
Działka nr 95
obręb : Kąty
Właściciel : Skarb Państwa 1/1
Działka nr 617/4,
obręb : Kąty
Właściciel : Osoba Fizyczna
Działka nr 121, obręb : Kąty
Własność : Skarb Państwa 1/1, w trwałym zarządzie Nadleśnictwa Kalno z siedzibą w Chrośnie
Działka nr 2
obręb : Stare Buły Witosławe
Właściciel : Skarb Państwa 1/1
Działka nr 21, obręb : Buły Stare Witosławe
Własność : Osoba Fizyczna
Projektowany przepust PP ⌀ 600
L= 6.00m ; i=0.00, Rura karbowana SI, km: 0+520.00 - 0+526.00
0.35%
0.35%
Uiście rowu R-D
do rzeki Lubierka
w km 6+042,50
Przepust zamulony
do odmulenia
Przepust zamulony
do odmulenia pod
drogą powiatową nr 2142E
