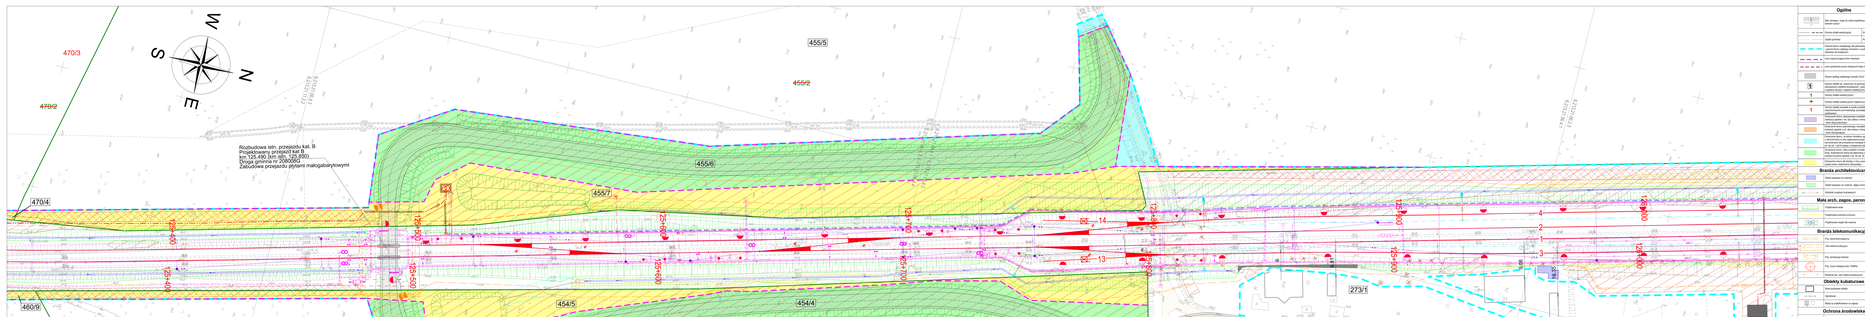
Rozbudowa istn. przejazdu kat. B
Projektowany przejazd kat. B
Zabudowa przejazdu płytami małogabarytowymi
470/3
470/2
470/4
460/9
460/8
460
455/5
455/2
455/6
455/7
454/5
454/4
454/3
454/2
273/5
125+400
125+500
125+600
125+700
125+800
125+900
126+000
