


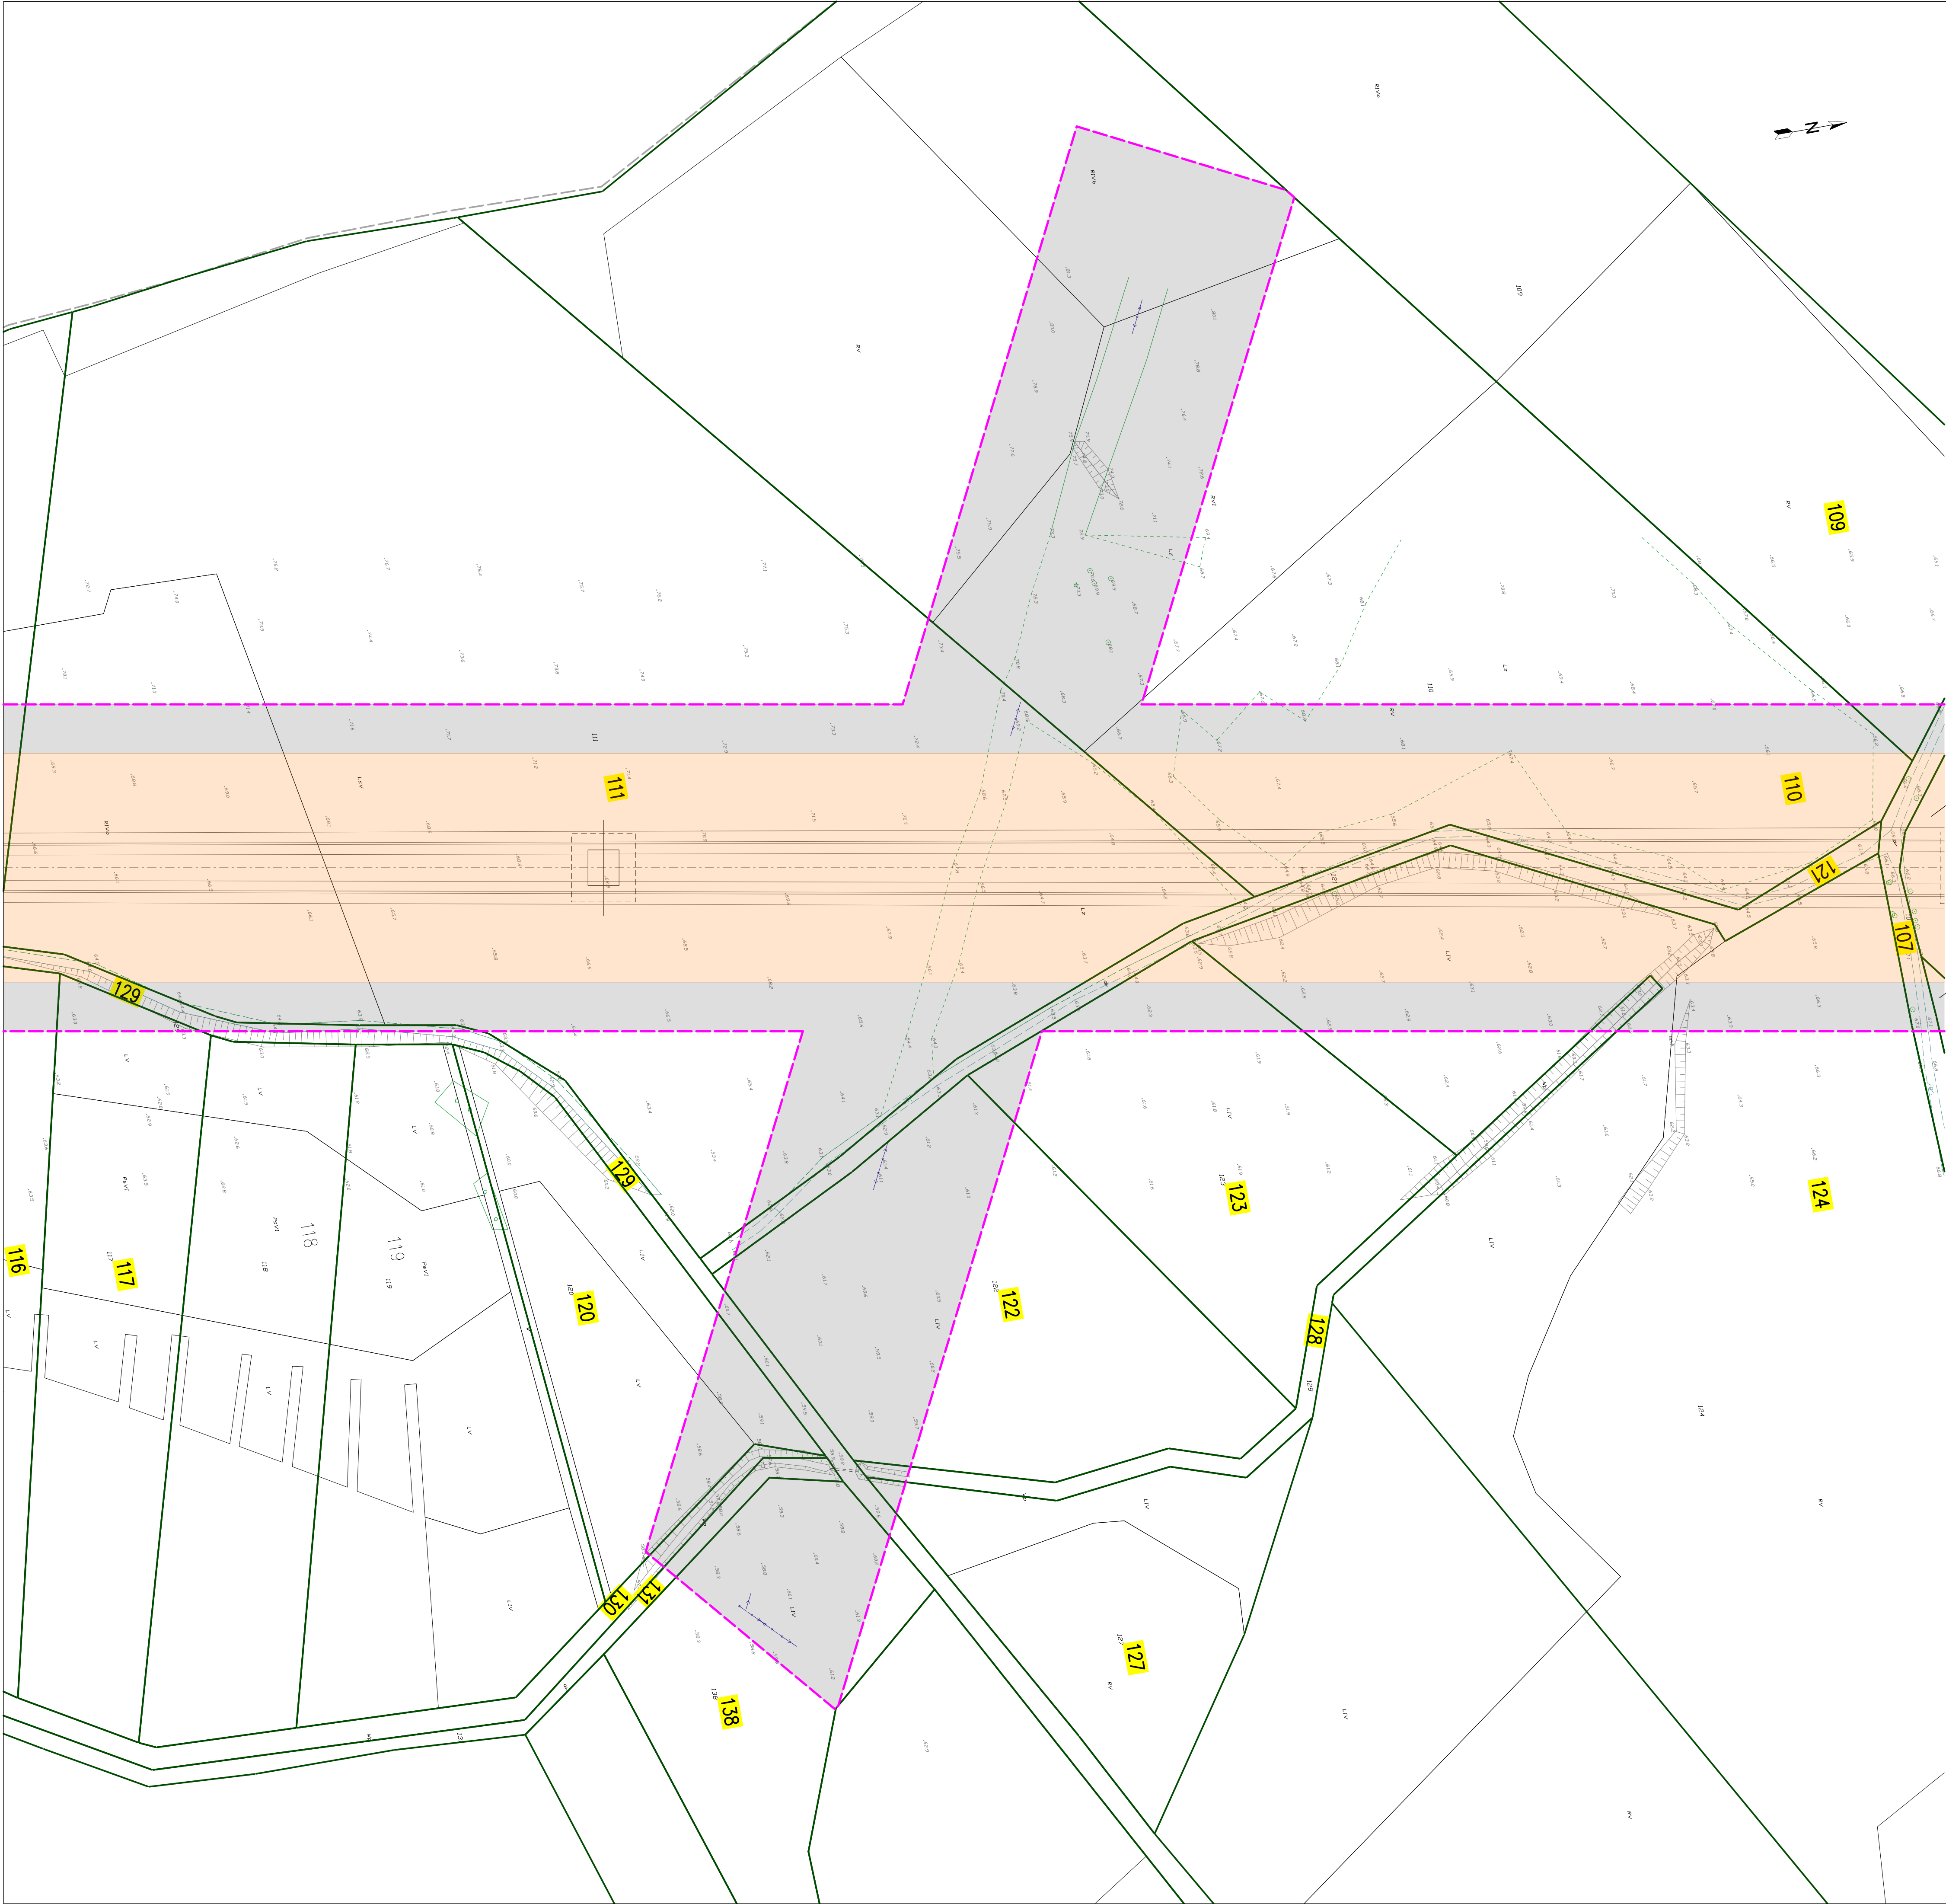


POMORSKI URZĄD WOJEWÓDZKI  
W GDAŃSKU  
WYDZIAŁ INFRASTRUKTURY

Załącznik nr 1 ark. 16  
do decyzji Wojewody Pomorskiego  
nr WI-V.747.1.12.2025.AS

Załącznik graficzny został opracowany na kopii aktualnej mapy  
zasadniczej pozyskanej z Państwowego Zasobu Geodezyjnego  
i Kartograficznego, zgodnie z licencją nr GD.6642.413.2025\_2215\_P  
z dnia 28.01.2025 r., wydaną przez Starostwo Powiatowe  
w Wejherowie

SKALA 1:100 000

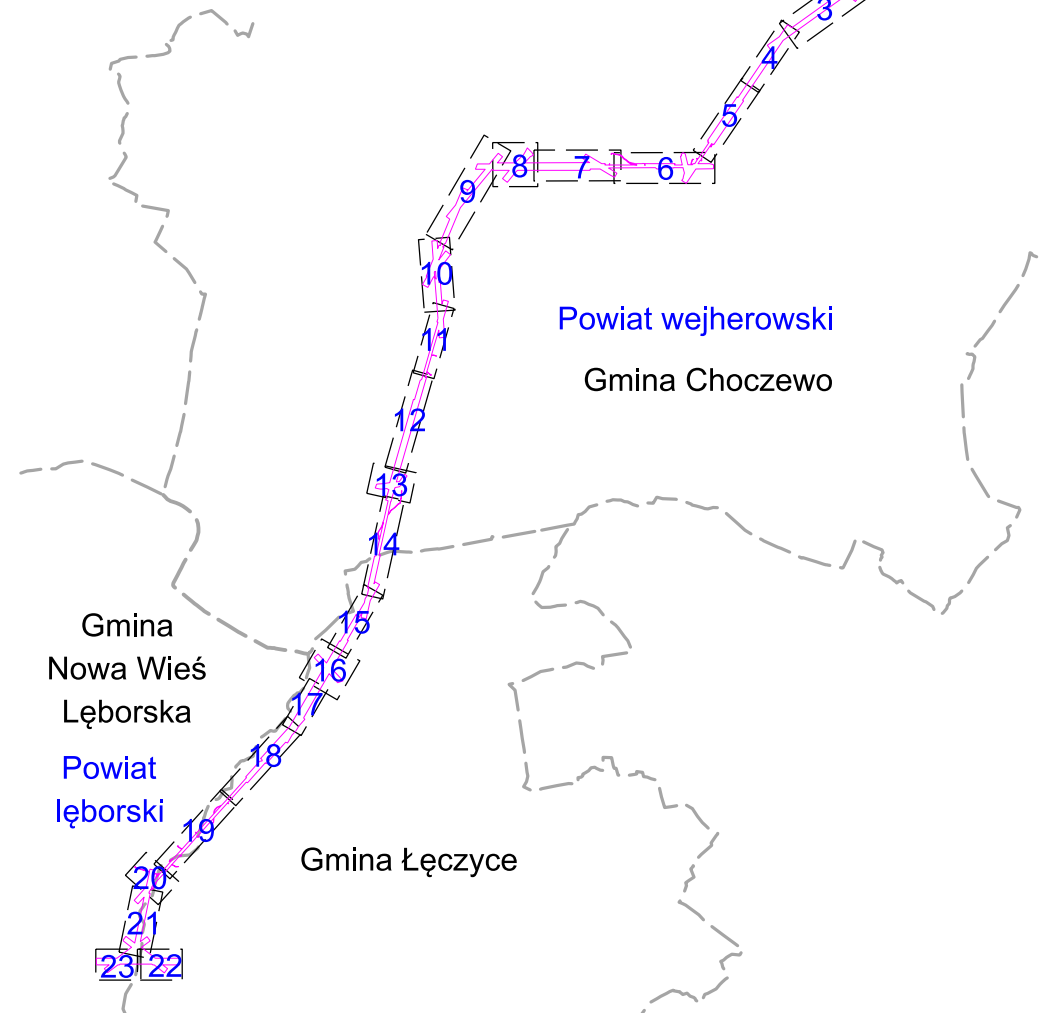

LEGENDA:

- Oś projektowanej linii 400 kV
- Przewody fazowe projektowanej linii 400 kV
- Przewody odgromowe projektowanej linii 400 kV
- Projektowane słupy linii 400 kV - obrys część naziemną
- Projektowane słupy linii 400 kV - obrys część podziemną

- Granica działki ewidencyjnej
- Granice powiatów, gmin i obrębów

185/5

- Numer dzialek ewidencyjnych objętych wnioskiem
- Granica terenu objętego wnioskiem o wydanie decyzji o ustaleniu lokalizacji strategicznej inwestycji w zakresie sieci przesyłowej
- Obszar, w stosunku do którego decyzja o ustaleniu lokalizacji strategicznej inwestycji w zakresie sieci przesyłowej ma wywołać skutek, o którym mowa w art. 22 ust. 1, w tym obszar objęty zakazem lub nakazem, o którym mowa w art. 22 ust. 2 (ograniczenie sposobu korzystania z nieruchomości na czas nieokreślony)
- Obszar, w stosunku do którego decyzja o ustaleniu lokalizacji strategicznej inwestycji w zakresie sieci przesyłowej ma wywołać skutek, o którym mowa w art. 22 ust. 1 i ust. 5 (ograniczenie sposobu korzystania z nieruchomości na czas określony)

Nazwa inwestycji:

Budowa dwutorowej linii 400 kV Choczewo - nacięcie  
linii Słupsk - Żarnowiec

Rysunek:

Określenie granic terenu objętego wnioskiem o wydanie decyzji  
o ustaleniu lokalizacji strategicznej inwestycji w zakresie sieci  
przesyłowej

Jednostka projektowa:

ELBUD PROJEKT

Inwestor:

PSE Polskie Sieci  
Elektroenergetyczne

Data

05.2025

Skala

1:1 000

Arkusz

16

Rewizja

-