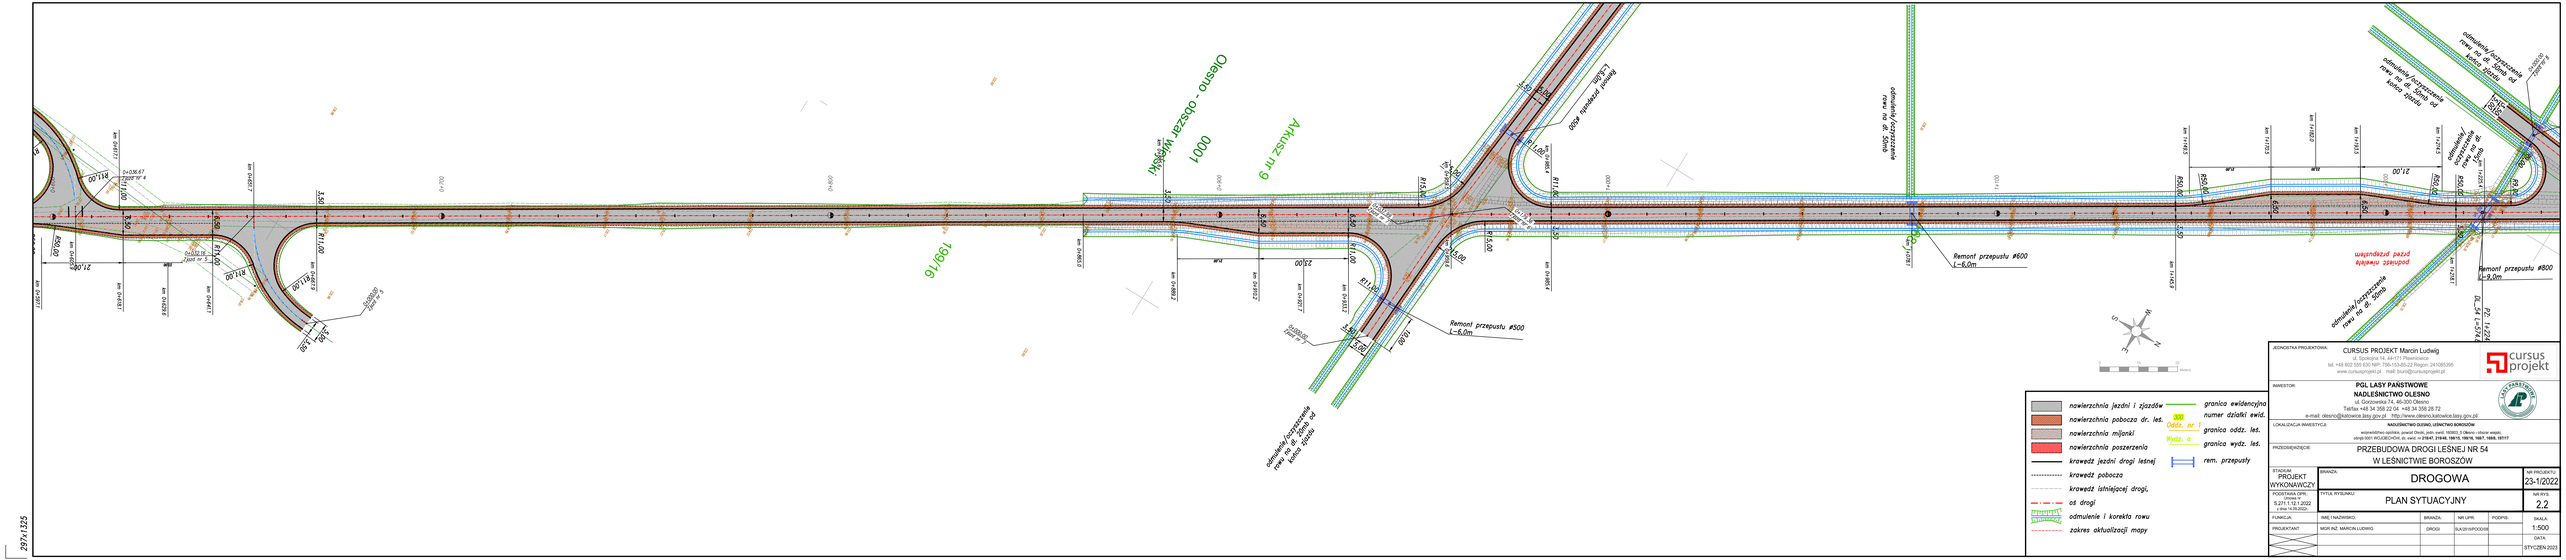
Olesno - obszar wiejski
0001
Remont przepustu #500
L=6,0m
Remont przepustu #600
L=6,0m
Remont przepustu #800
L=9,0m
odmulenie/oczyszczenie rowu na dł. 50m od końca zjazdu
odmulenie/oczyszczenie rowu na dł. 50m od końca zjazdu
odmulenie/oczyszczenie rowu na dł. 50m od końca zjazdu
odmulenie/oczyszczenie rowu na dł. 50m od końca zjazdu
odmulenie/oczyszczenie rowu na dł. 50m od końca zjazdu
odmulenie/oczyszczenie rowu na dł. 50m od końca zjazdu
R14.00
R11.00
R15.00
R50.00
R55.00
21.00
25.00
23.00
3.50
4.50
6.50
5.50
0+000
0+100
0+200
0+300
0+400
0+500
0+600
0+700
0+800
0+900
1+000
1+100
1+200
1+300
1+400
