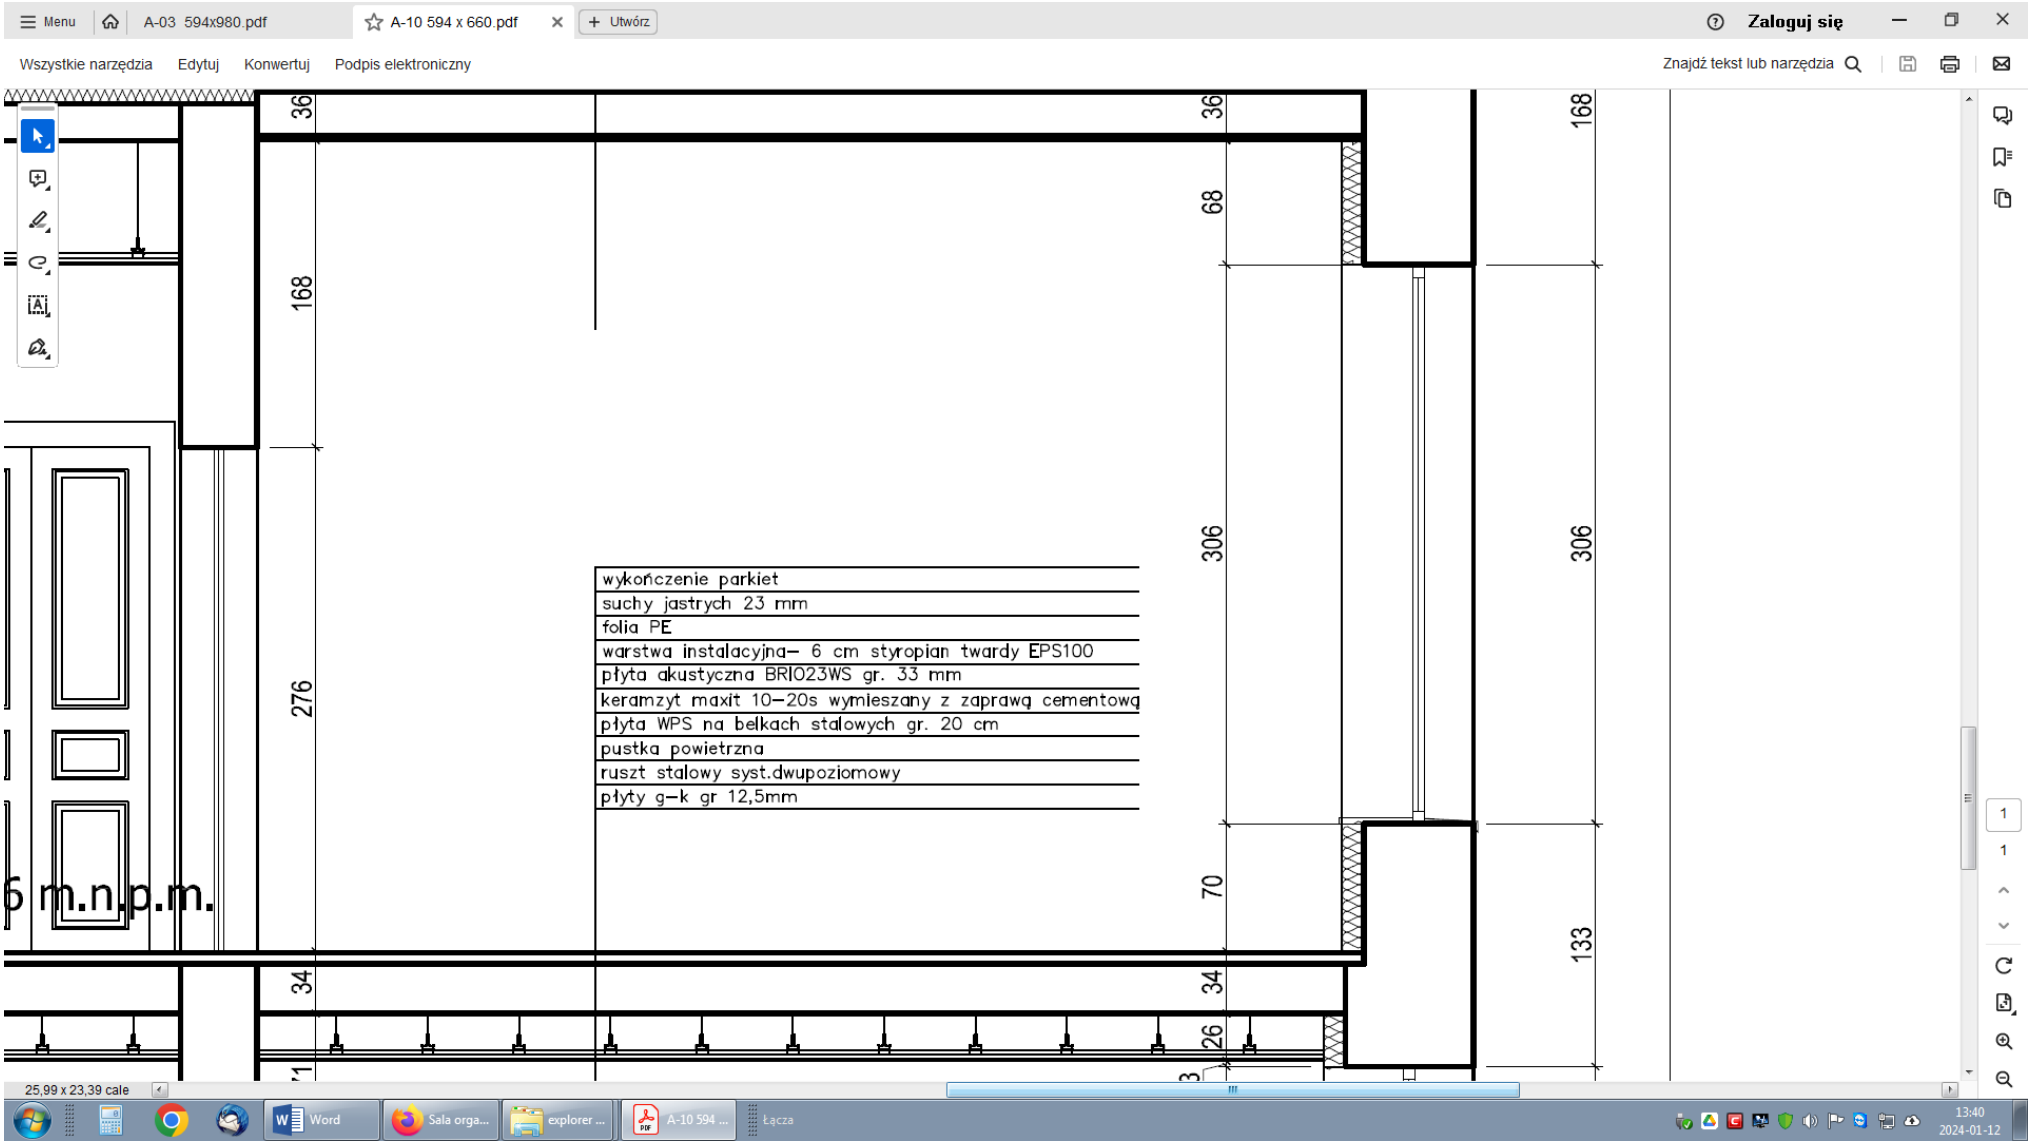

Menu
A-03 594x980.pdf
A-10 594 x 660.pdf
Utwórz
Zaloguj się
Wszystkie narzędzia
Edytuj
Konwertuj
Podpis elektroniczny
Znajdź tekst lub narzędzia
wykończenie parkiet
suchy jastrych 23 mm
folia PE
warstwa instalacyjna– 6 cm styropian twardy EPS100
płyta akustyczna BRIO23WS gr. 33 mm
keramzyt maxit 10–20s wymieszany z zaprawą cementową
płyta WPS na belkach stalowych gr. 20 cm
pustka powietrzna
ruszt stalowy syst.dwupoziomowy
płyty g–k gr 12,5mm
36
168
276
34
36
68
306
70
34
26
168
306
133
6 m.n.p.m.
25,99 x 23,39 cale
Word
Sala orga...
explorer ...
A-10 594 ...
Łącza
13:40
2024-01-12