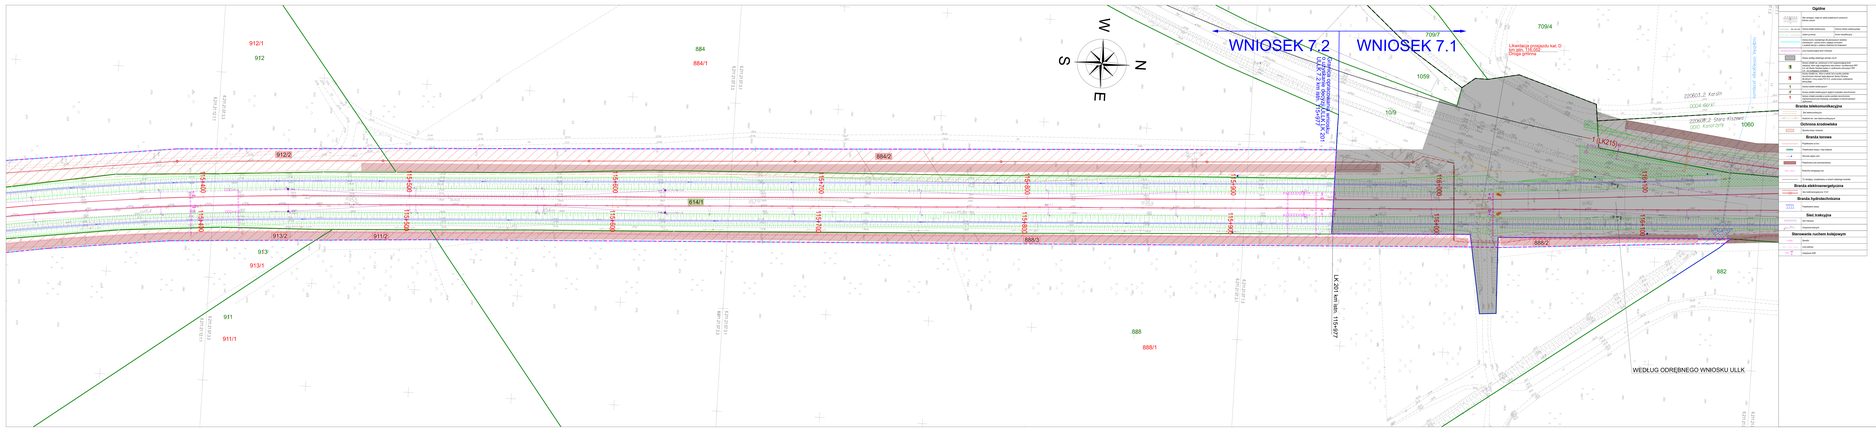
WNIOSEK 7.2
WNIOSEK 7.1
WEDŁUG ODRĘBNEGO WNIOSKU ULLK
L4 201 km km. 13+997
L4 201 km km. 13+997
Linia kolejowa nr 201
Granica obszaru kolejowego
Ogólne
Granica obszaru kolejowego
Granica obszaru kolejowego
Granice działek ewidencyjnych
Granice działek ewidencyjnych
Granice obrębów ewidencyjnych
Granice obrębów ewidencyjnych
Granice jednostek ewidencyjnych
Granice jednostek ewidencyjnych
Linia rozbiórkowa
Linia rozbiórkowa
Linia rozbiórki nasypu
Linia rozbiórki nasypu
Linia rozbiórki nawierzchni z podsypką mineralną
Linia rozbiórki nawierzchni z podsypką mineralną
Linia rozbiórki nawierzchni z podsypką mineralną i warstwą ochronną
Linia rozbiórki nawierzchni z podsypką mineralną i warstwą ochronną
Linia rozbiórki nawierzchni z podsyp. mineralną i warstwą ochronną z kruszywa
Linia rozbiórki nawierzchni z podsyp. mineralną i warstwą ochronną z kruszywa
Branża telekomunikacyjna
Kablowa linia telekomunikacyjna
Kablowa linia telekomunikacyjna
Ochrona środowiska
Ochrona drzew
Ochrona drzew
Branża torowa
Przyłączenie torów
Przyłączenie torów - nie istniejąca
Przyłączenie torów
Przyłączenie torów
Przyłączenie zwrotnicowe
Przyłączenie zwrotnicowe
Przyłączenie torowe
Przyłączenie torowe
Branża elektroenergetyczna
Linia kablowa nn 0,4 kV
Linia kablowa nn 0,4 kV
Branża hydrotechniczna
Kanał deszczowy
Kanał deszczowy
Sieć trakcyjna
Sieć trakcyjna
Sieć trakcyjna
Sieć trakcyjna
Sterowanie ruchem kolejowym
Semafor
Semafor
Zwrotnica
Zwrotnica
Urządzenie SRK
Urządzenie SRK
Linia rozbiórkowa nawierzchni z podsypką mineralną
Linia rozbiórkowa nawierzchni z podsypką mineralną
Linia rozbiórkowa nawierzchni z podsypką mineralną i warstwą ochronną
Linia rozbiórkowa nawierzchni z podsypką mineralną i warstwą ochronną
Linia rozbiórkowa nawierzchni z podsyp. mineralną i warstwą ochronną z kruszywa
Linia rozbiórkowa nawierzchni z podsyp. mineralną i warstwą ochronną z kruszywa