


25.12.2024 21:20:24 Rudy Kotlarska 6km.dwg

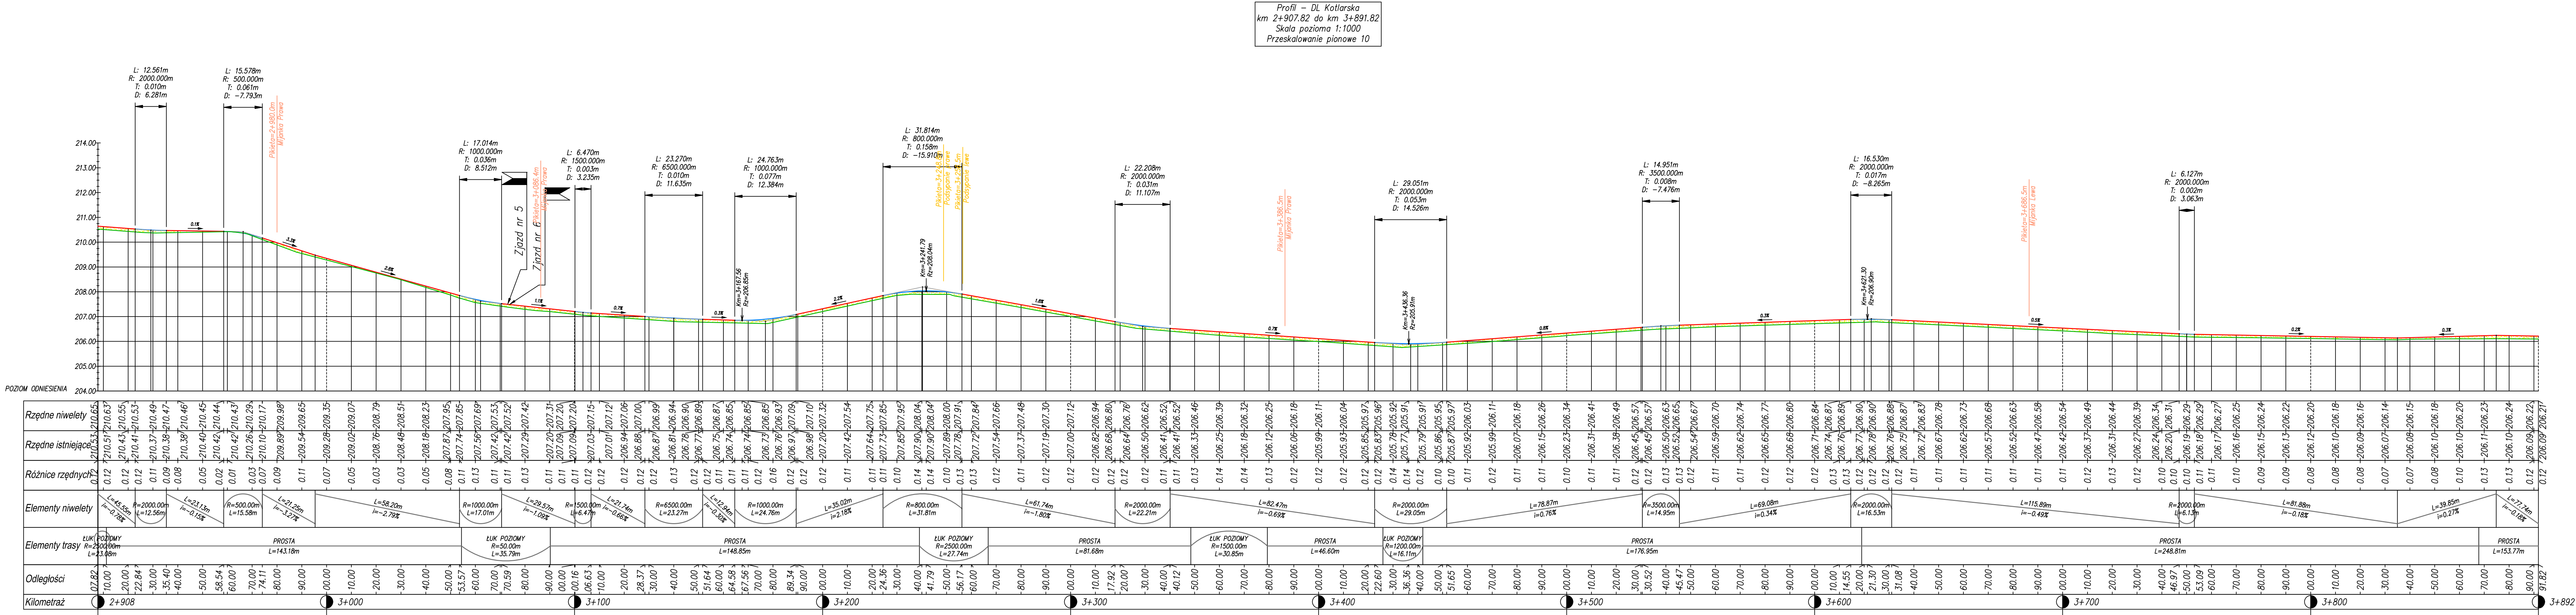

JEDNOSTKA PROJEKTOWA: CURSUS PROJEKT Marcin Ludwig ul. Spokojna 14, 44-171 Pławnowice tel. +48 602 555 630 NIP: 756-153-85-22 Regon: 241085395 www.cursusprojekt.pl mail: biuro@cursusprojekt.pl				
INWESTOR: PGL LASY PAŃSTWOWE NADLEŚNICTWO RUDY RACIBORSKIE ul. Rogera 1, 47-430 Rudy Telfax +48 (32) 410-30-29, / +48 (32) 410-30-48 e-mail: rudy-raciborskie@katowice.lasy.gov.pl https://rudy-raciborskie.katowice.lasy.gov.pl/nadleśnictwo				
LOKALIZACJA INWESTYCJI: Województwo śląskie, powiat kędzierzyński-kozielski, jedn. ewid. 160302, 2 Bierawa obręb 0032 GOSZYCE, dz. ewid. nr: AR 3/ 8/17, 7/3, 6/3, AR 4/ 14/1, 14/2, 3/10, 2/2, 3/21, 3/11, Województwo śląskie, powiat raciborski, jedn. ewid. 241105, 5 Kuznia Raciborska - obszar wiejski, dz. ewid. nr: AR 8/ 3/22, 4/6, 6/2, AR 9/ 3/12, 4/5, 6/1, 7/1, 7/2			PGL LP NADLEŚNICTWO RUDY RACIBORSKIE	
PRZEDSIĘWZIĘCIE: PRZEBUDOWA DROGI LEŚNEJ KOTLARSKA				
STADIUM: PROJEKT WYKONAWCZY	BRANŻA: DROGOWA	NR PROJEKTU: 08-2024		
PODSTAWA OPR.: Umowa nr SA.20.11.2024 z dnia 31.05.2024r.	TYTUŁ RYSUNKU: PROFIL PODŁUŻNY	NR RYS. 4.4		
FUNKCJA: PROJEKTANT	IMIĘ I NAZWISKO: MGR INŻ. MARCIN LUDWIG	BRANŻA: DROGI	NR UPR. SLK2515POOD/09	PODPIS: SKALA: 1:100/1000
			DATA: WRZESIEŃ 2024	