


2974125 21.10.2024 08-2024\_Rudy Kotlarskie plan (22\_Rybniki) (08-2024\_Rudy Kotlarskie plan) 2974125 21.10.2024 08-2024\_Rudy Kotlarskie plan

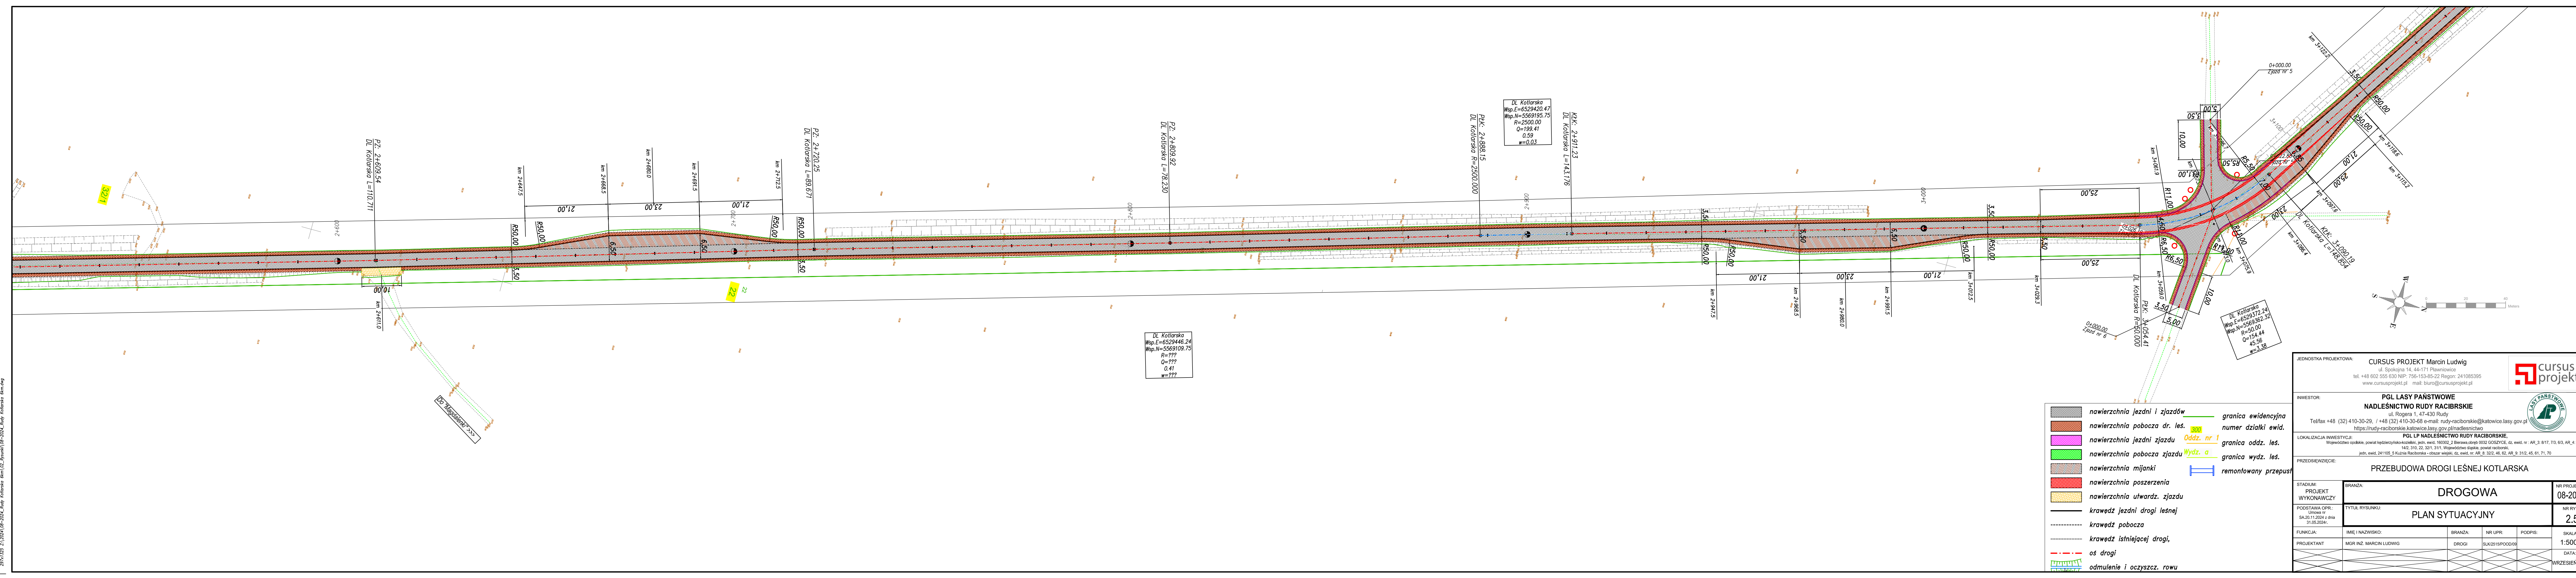


DL Kotlarska  
Wsp.E=6529446.24  
Wsp.N=5569109.75  
R=???  
Q=???  
w=???

DL Kotlarska  
Wsp.E=6529420.47  
Wsp.N=5569195.75  
R=2500.00  
Q=199.41  
w=0.03

DL Kotlarska  
Wsp.E=6529372.24  
Wsp.N=5569392.32  
R=50.00  
Q=54.44  
w=3.38

- nawierzchnia jezdni i zjazdów
  - nawierzchnia pobocza dr. leś.
  - nawierzchnia jezdni zjazdu
  - nawierzchnia pobocza zjazdu
  - nawierzchnia mijanki
  - nawierzchnia poszerzenia
  - nawierzchnia utwardz. zjazdu
  - krawędź jezdni drogi leśnej
  - krawędź pobocza
  - krawędź istniejącej drogi,
  - os drogi
  - odmulenie i oczyszcz. rowu
- granica ewidencyjna
  - numer działki ewid.
  - granica oddz. leś.
  - granica wydz. leś.
  - remontowany przepust

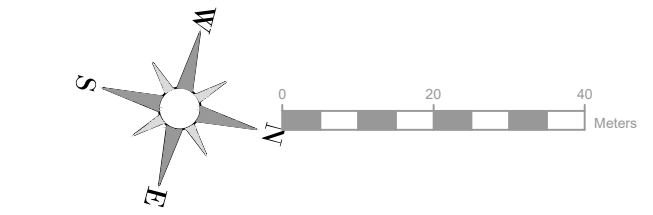

JEDNOSTKA PROJEKTOWA:  
CURSUS PROJEKT Marcin Ludwig  
ul. Spokojna 14, 44-171 Pławnowice  
tel. +48 602 555 630 NIP: 756-153-85-52 Regon: 241085395  
www.cursusprojekt.pl mail: biuro@cursusprojekt.pl

</