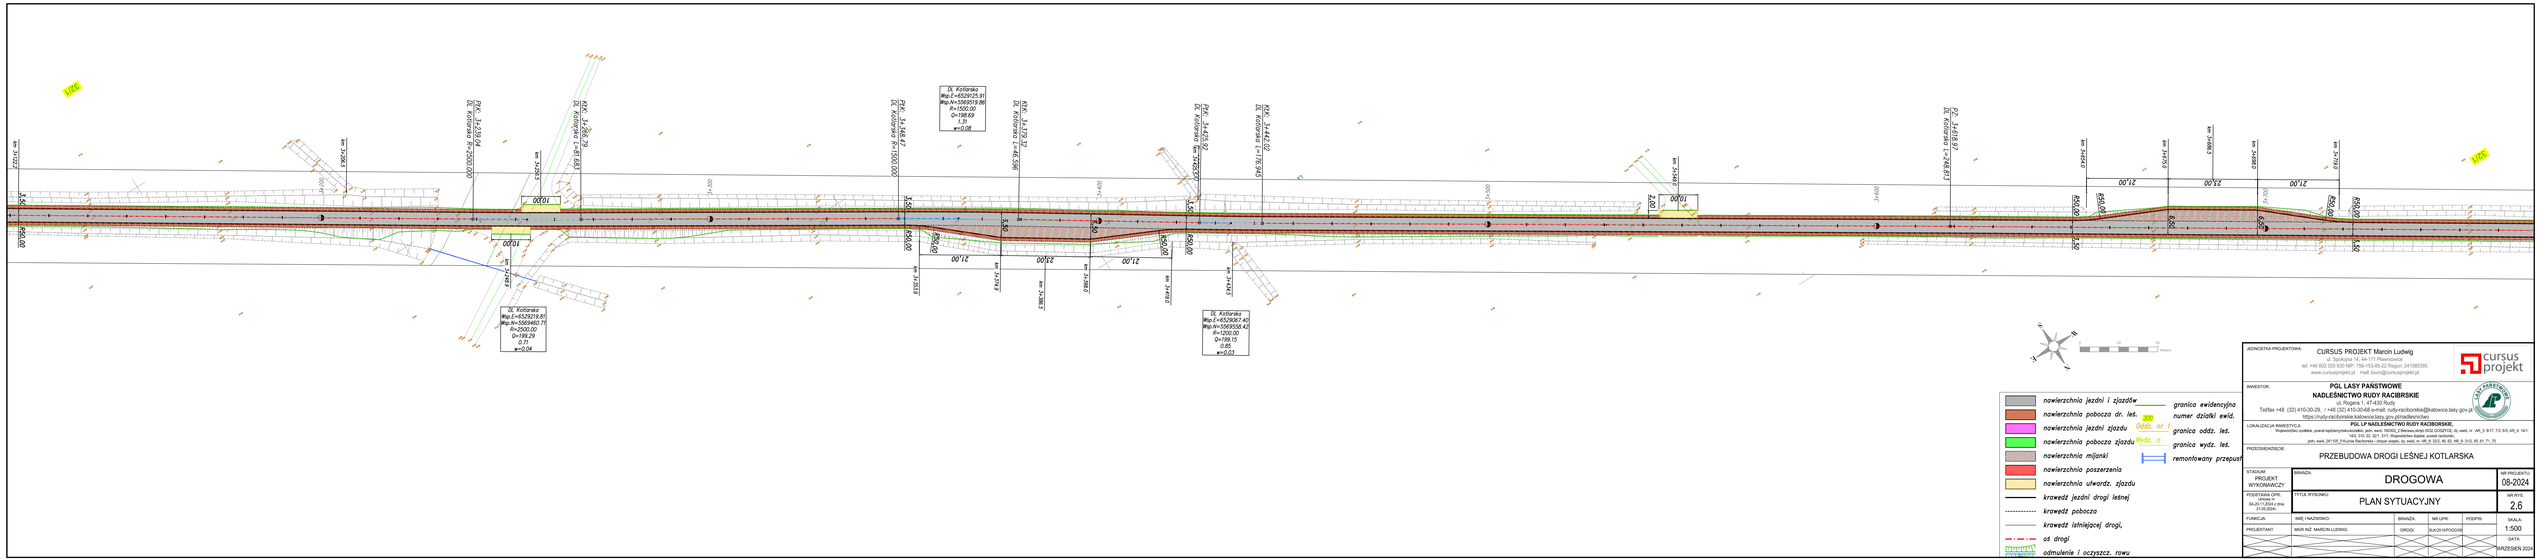
WZ/L
WZ/P
PPK 3+238.94
DL Kotlarska R=2500.00
PPK 3+288.78
DL Kotlarska L=81.683
DL Kotlarska L=116.945
DL Kotlarska R=2500.00
DL Kotlarska
Wsp.E=6529925.91
DL Kotlarska
Wsp.E=6529218.81
R=2500.00
O=199.29
0.71
α=5.04
DL Kotlarska
Wsp.E=6529067.40
3+000
3+100
3+200
3+300
3+400
3+500
3+600
3+700
3+800
3+900
3+943.83
3+965.83
3+987.83
