

Warmińsko-Mazurski
Urząd Wojewódzki
w Olsztynie

Załącznik nr 1 zawierający 8 arkuszy
stanowiący integralną część
decyzji nr Ps-4/2026 z dnia 1 października 2026 r.

Z up. WOJEWODY WARMIŃSKO – MAZURSKIEGO

Beata Faltynowska


Dyrektor

Wydziału Infrastruktury i Nieruchomości

/dokument podpisany elektronicznie/

Warmińsko-Mazurski
Urząd Wojewódzki
w Olsztynie
Załącznik nr 1 arkusz: ARK-57.1_825-DL-ELB-07.1 stanowiący integralną część decyzji nr Ps-4/2026 z dnia 1 października 2026 r.
Z up. Wojewody
Warmińsko-Mazurskiego
Beata Faltynowska
Dyrektor Wydziału Infrastruktury i Nieruchomości

Gmina Gronowo Elbląskie
Obręb Gronowo Elbląskie

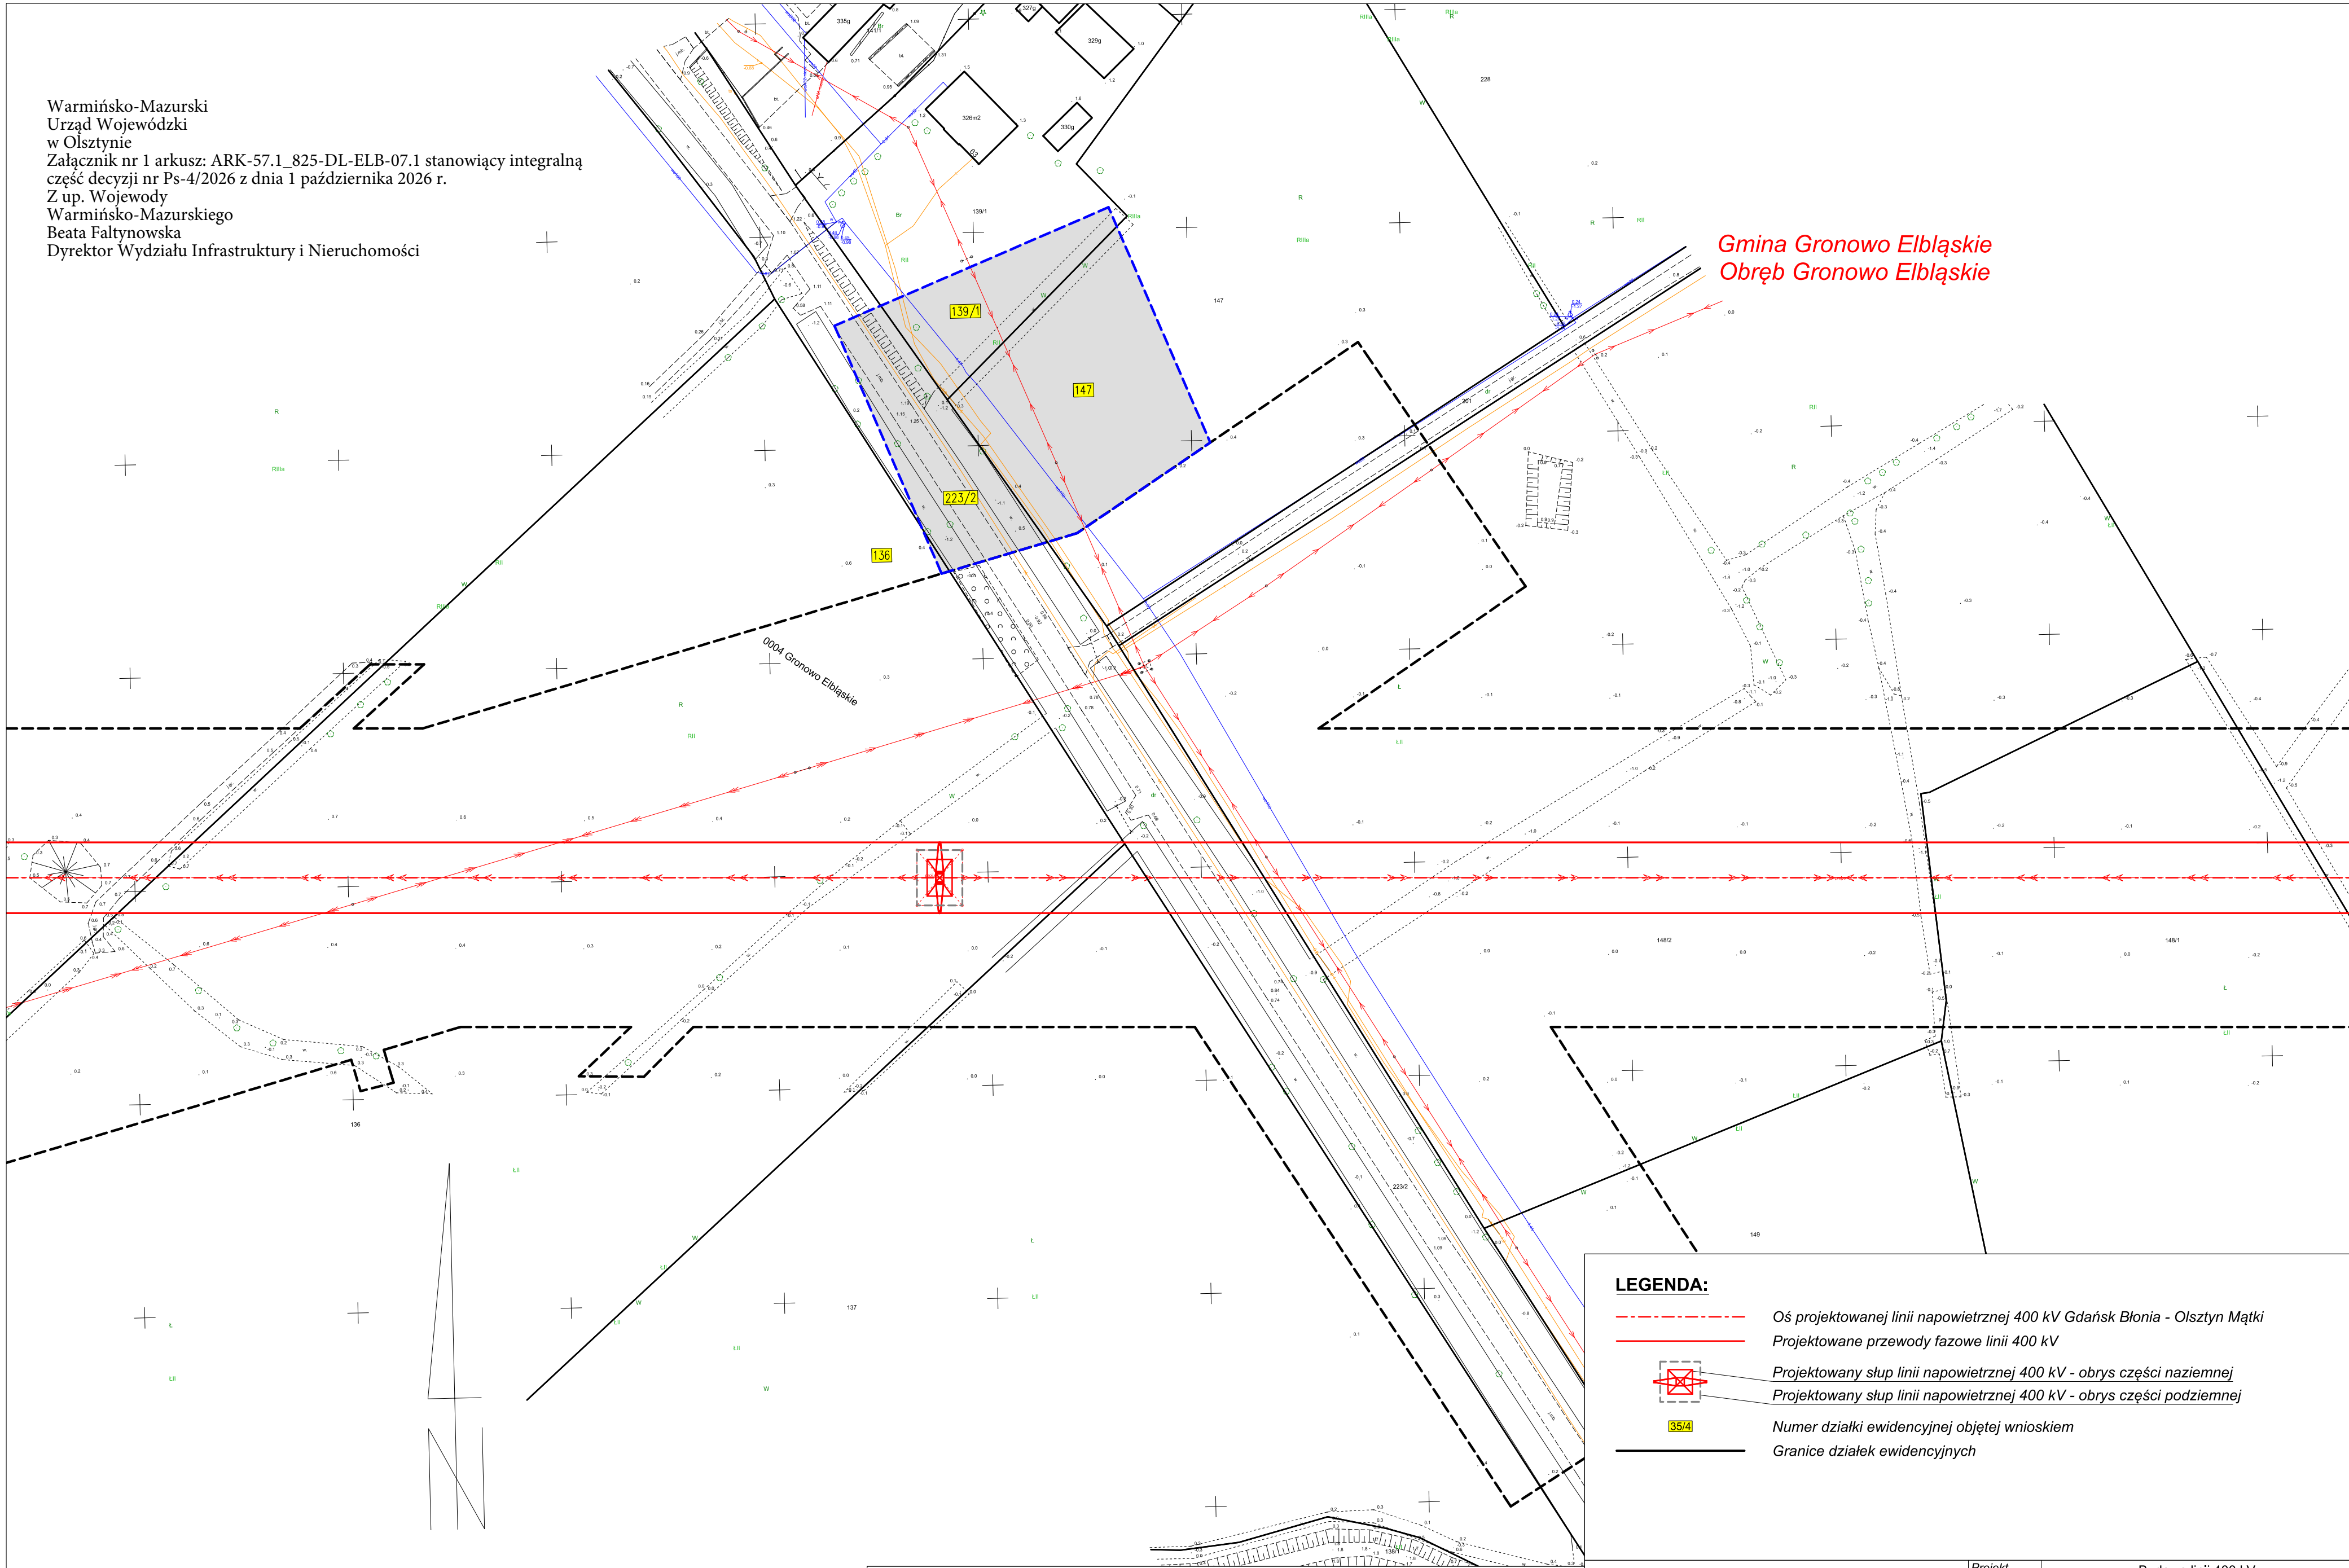

LEGENDA:

- Oś projektowanej linii napowietrznej 400 kV Gdańsk Błonia - Olsztyn Mątki
--- Projektowane przewody fazowe linii 400 kV
--- Projektowany słup linii napowietrznej 400 kV - obrys części naziemnej
--- Projektowany słup linii napowietrznej 400 kV - obrys części podziemnej
35/4 Numer działki ewidencyjnej objętej wnioskiem
--- Granice działek ewidencyjnych

OZNACZENIE TERENU OBJĘTEGO WNIOSEM:


- Granica terenu objętego wnioskiem o wydanie decyzji o ustaleniu lokalizacji strategicznej inwestycji w zakresie sieci przesyłowej
--- obszar, w stosunku do którego decyzja o ustaleniu lokalizacji strategicznej inwestycji w zakresie sieci przesyłowej ma wywołać skutek, o którym mowa w art. 22 ust. 1 i ust. 5 Ustawy (ograniczenie sposobu korzystania z nieruchomości na czas określony), w tym obszar objęty zakazem lub nakazem, o którym mowa w art. 22 ust. 2 Ustawy
--- Granica terenu objętego wnioskiem o wydanie decyzji o ustaleniu lokalizacji strategicznej inwestycji w zakresie sieci przesyłowej - objęty odrębnym opracowaniem

Załącznik graficzny został wykonany na kopii aktualnej mapy zasadniczej pozyskanej z Państwowego Zasobu Geodezyjnego i Kartograficznego, zgodnie z licencją nr GN.6642.1.261.2026_2804_P, z dnia 04.03.2026, wydaną przez Starostę Elbląskiego

ELBUD PROJEKT®
W A R S Z A W A

Rysunek:
Zakres obszaru objętego wnioskiem o decyzję lokalizacyjną dla realizacji inwestycji strategicznej polegającej na budowie linii elektroenergetycznej 400 kV Gdańsk Błonia - Olsztyn Mątki w powiecie elbląskim

Projekt	E825	Budowa linii 400 kV Gdańsk Błonia - Olsztyn Mątki		
Tom	-	L0210-03.02.00-0001-PCJl-DT-R02.10		
		Data	Imię i nazwisko	Podpis
Opracował	03.2026		mgr inż. Wojciech Krekora	
Projektował	03.2026		mgr inż. Sławomir Zalewski upr.bud., MAZ/0257/PW/OE/06	
Skala	1:1 000	Nr rysunku	Zmiana	Ark.
		825-DL-ELB-07.1	-	-

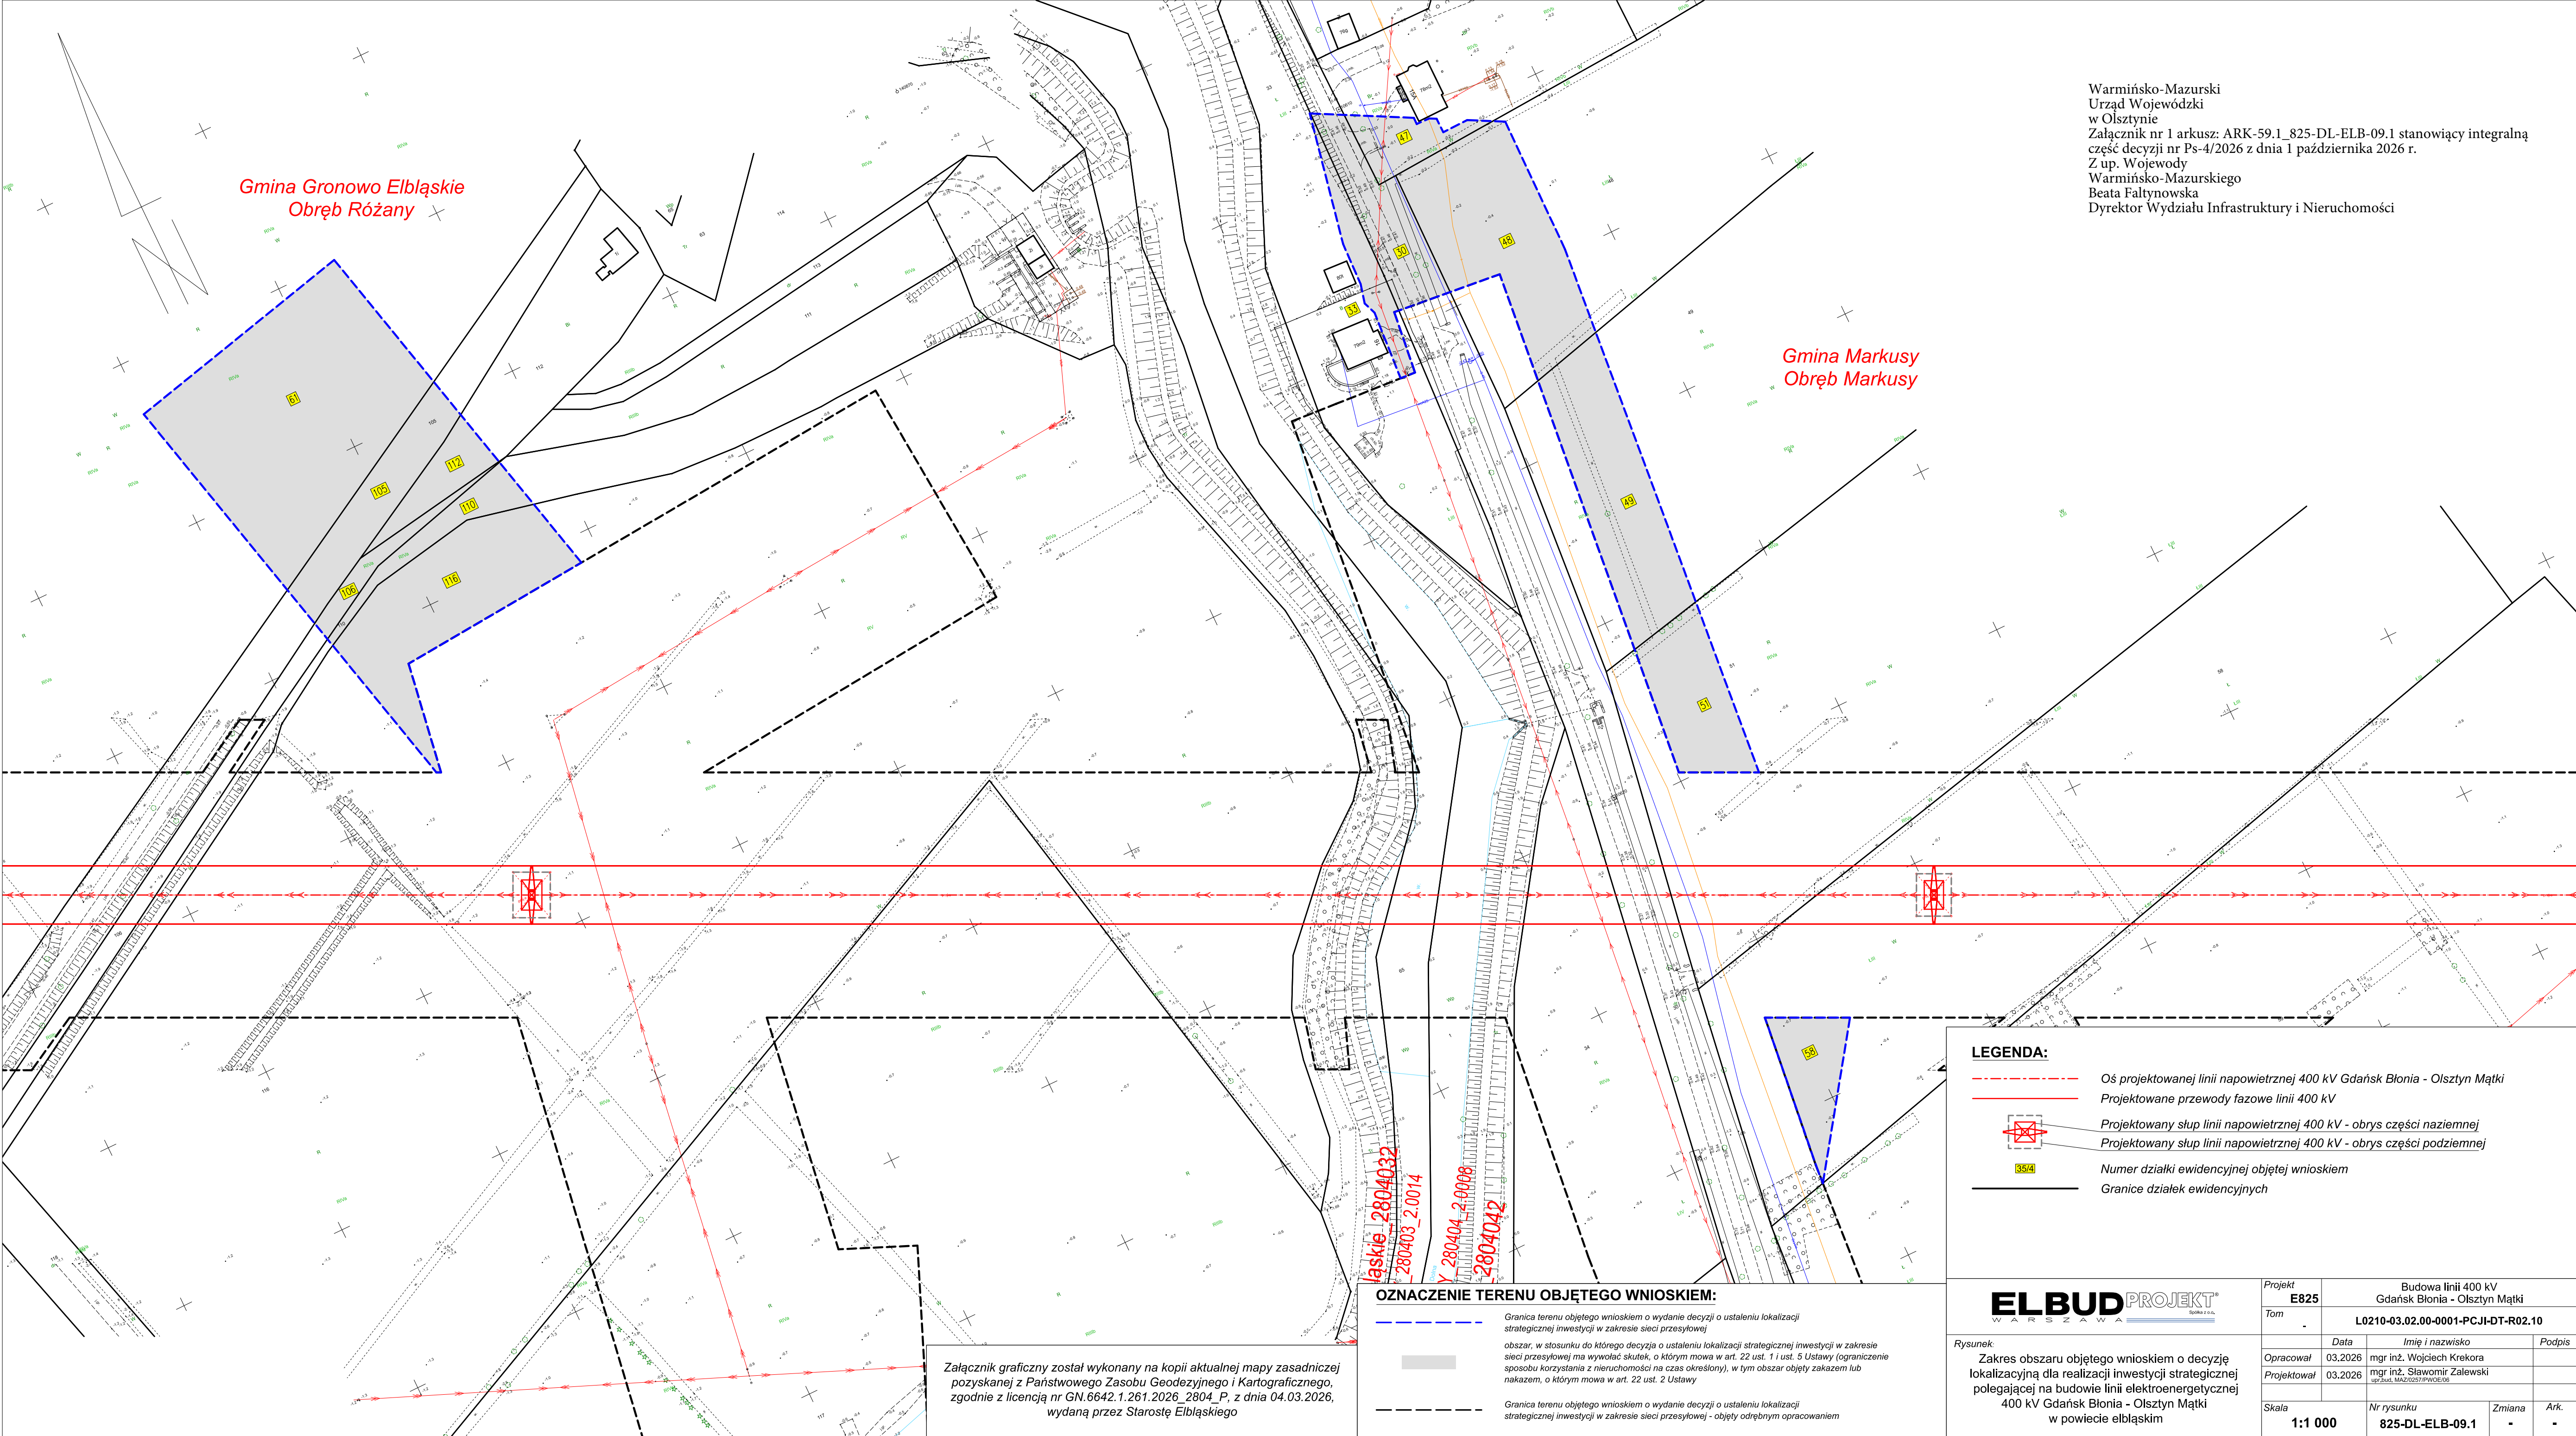

Warmińsko-Mazurski
Urząd Wojewódzki
w Olsztynie
Załącznik nr 1 arkusz: ARK-59.1_825-DL-ELB-09.1 stanowiący integralną część decyzji nr Ps-4/2026 z dnia 1 października 2026 r.
Z up. Wojewody
Warmińsko-Mazurskiego
Beata Faltynowska
Dyrektor Wydziału Infrastruktury i Nieruchomości

Gmina Gronowo Elbląskie
Obręb Różany

Gmina Markusy
Obręb Markusy

LEGENDA:

- Oś projektowanej linii napowietrznej 400 kV Gdańsk Błonia - Olsztyn Mątki
- Projektowane przewody fazowe linii 400 kV
- Projektowany słup linii napowietrznej 400 kV - obrys części naziemnej
- Projektowany słup linii napowietrznej 400 kV - obrys części podziemnej
- Numer działki ewidencyjnej objętej wnioskiem
- Granice działek ewidencyjnych

OZNACZENIE TERENU OBJĘTEGO WNIOSEM:

- Granica terenu objętego wnioskiem o wydanie decyzji o ustaleniu lokalizacji strategicznej inwestycji w zakresie sieci przesyłowej
- obszar, w stosunku do którego decyzja o ustaleniu lokalizacji strategicznej inwestycji w zakresie sieci przesyłowej ma wywołać skutek, o którym mowa w art. 22 ust. 1 i ust. 5 Ustawy (ograniczenie sposobu korzystania z nieruchomości na czas określony), w tym obszar objęty zakazem lub nakazem, o którym mowa w art. 22 ust. 2 Ustawy
- Granica terenu objętego wnioskiem o wydanie decyzji o ustaleniu lokalizacji strategicznej inwestycji w zakresie sieci przesyłowej - objęty odrębnym opracowaniem

Załącznik graficzny został wykonany na kopii aktualnej mapy zasadniczej pozyskanej z Państwowego Zasobu Geodezyjnego i Kartograficznego, zgodnie z licencją nr GN.6642.1.261.2026_2804_P, z dnia 04.03.2026, wydaną przez Starostę Elbląskiego

ELBUDPROJEKT
WARSZAWA

Rysunek:

Zakres obszaru objętego wnioskiem o decyzję lokalizacyjną dla realizacji inwestycji strategicznej polegającej na budowie linii elektroenergetycznej 400 kV Gdańsk Błonia - Olsztyn Mątki w powiecie elbląskim

Projekt	Budowa linii 400 kV Gdańsk Błonia - Olsztyn Mątki		
Tom	L0210-03.02.00-0001-PCJI-DT-R02.10		
	Data	Imię i nazwisko	Podpis
Opracował	03.2026	mgr inż. Wojciech Krekora	
Projektował	03.2026	mgr inż. Sławomir Zalewski upr.Zust. MAZ/0257/PW/OE/08	
Skala	Nr rysunku	Zmiana	Ark.
1:1 000	825-DL-ELB-09.1	-	-

Warmińsko-Mazurski
Urząd Wojewódzki
w Olsztynie
Załącznik nr 1 arkusz: ARK-60.1_825-DL-ELB-10.1 stanowiący integralną część decyzji nr Ps-4/2026 z dnia 1 października 2026 r.
Z up. Wojewody
Warmińsko-Mazurskiego
Beata Faltynowska
Dyrektor Wydziału Infrastruktury i Nieruchomości

Gmina Markusy
Obręb Markusy

LEGENDA:

- Oś projektowanej linii napowietrznej 400 kV Gdańsk Błonia - Olsztyn Mątki
--- Projektowane przewody fazowe linii 400 kV
 Projektowany słup linii napowietrznej 400 kV - obrys części naziemnej
 Projektowany słup linii napowietrznej 400 kV - obrys części podziemnej
 Numer działki ewidencyjnej objętej wnioskiem
--- Granice działek ewidencyjnych

OZNACZENIE TERENU OBJĘTEGO WNIOSEM:

- Granica terenu objętego wnioskiem o wydanie decyzji o ustaleniu lokalizacji strategicznej inwestycji w zakresie sieci przesyłowej
--- obszar, w stosunku do którego decyzja o ustaleniu lokalizacji strategicznej inwestycji w zakresie sieci przesyłowej ma wywołać skutek, o którym mowa w art. 22 ust. 1 i ust. 5 Ustawy (ograniczenie sposobu korzystania z nieruchomości na czas określony), w tym obszar objęty zakazem lub nakazem, o którym mowa w art. 22 ust. 2 Ustawy
--- Granica terenu objętego wnioskiem o wydanie decyzji o ustaleniu lokalizacji strategicznej inwestycji w zakresie sieci przesyłowej - objęty odrębnym opracowaniem


Załącznik graficzny został wykonany na kopii aktualnej mapy zasadniczej pozyskanej z Państwowego Zasobu Geodezyjnego i Kartograficznego, zgodnie z licencją nr GN.6642.1.261.2026_2804_P, z dnia 04.03.2026, wydaną przez Starostę Elbląskiego

ELBUD PROJEKT®
W A R S Z A W A

Rysunek:

Zakres obszaru objętego wnioskiem o decyzję lokalizacyjną dla realizacji inwestycji strategicznej polegającej na budowie linii elektroenergetycznej 400 kV Gdańsk Błonia - Olsztyn Mątki w powiecie elbląskim

Projekt	E825	Budowa linii 400 kV Gdańsk Błonia - Olsztyn Mątki		
Tom	-	L0210-03.02.00-0001-PCJI-DT-R02.10		
		Data	Imię i nazwisko	Podpis
Opracował	03.2026		mgr inż. Wojciech Krekora	
Projektował	03.2026		mgr inż. Sławomir Zalewski upr.zus, MAZ/0257/PW/OE/06	
Skala	1:1 000	Nr rysunku	Zmiana	Ark.
		825-DL-ELB-10.1	-	-

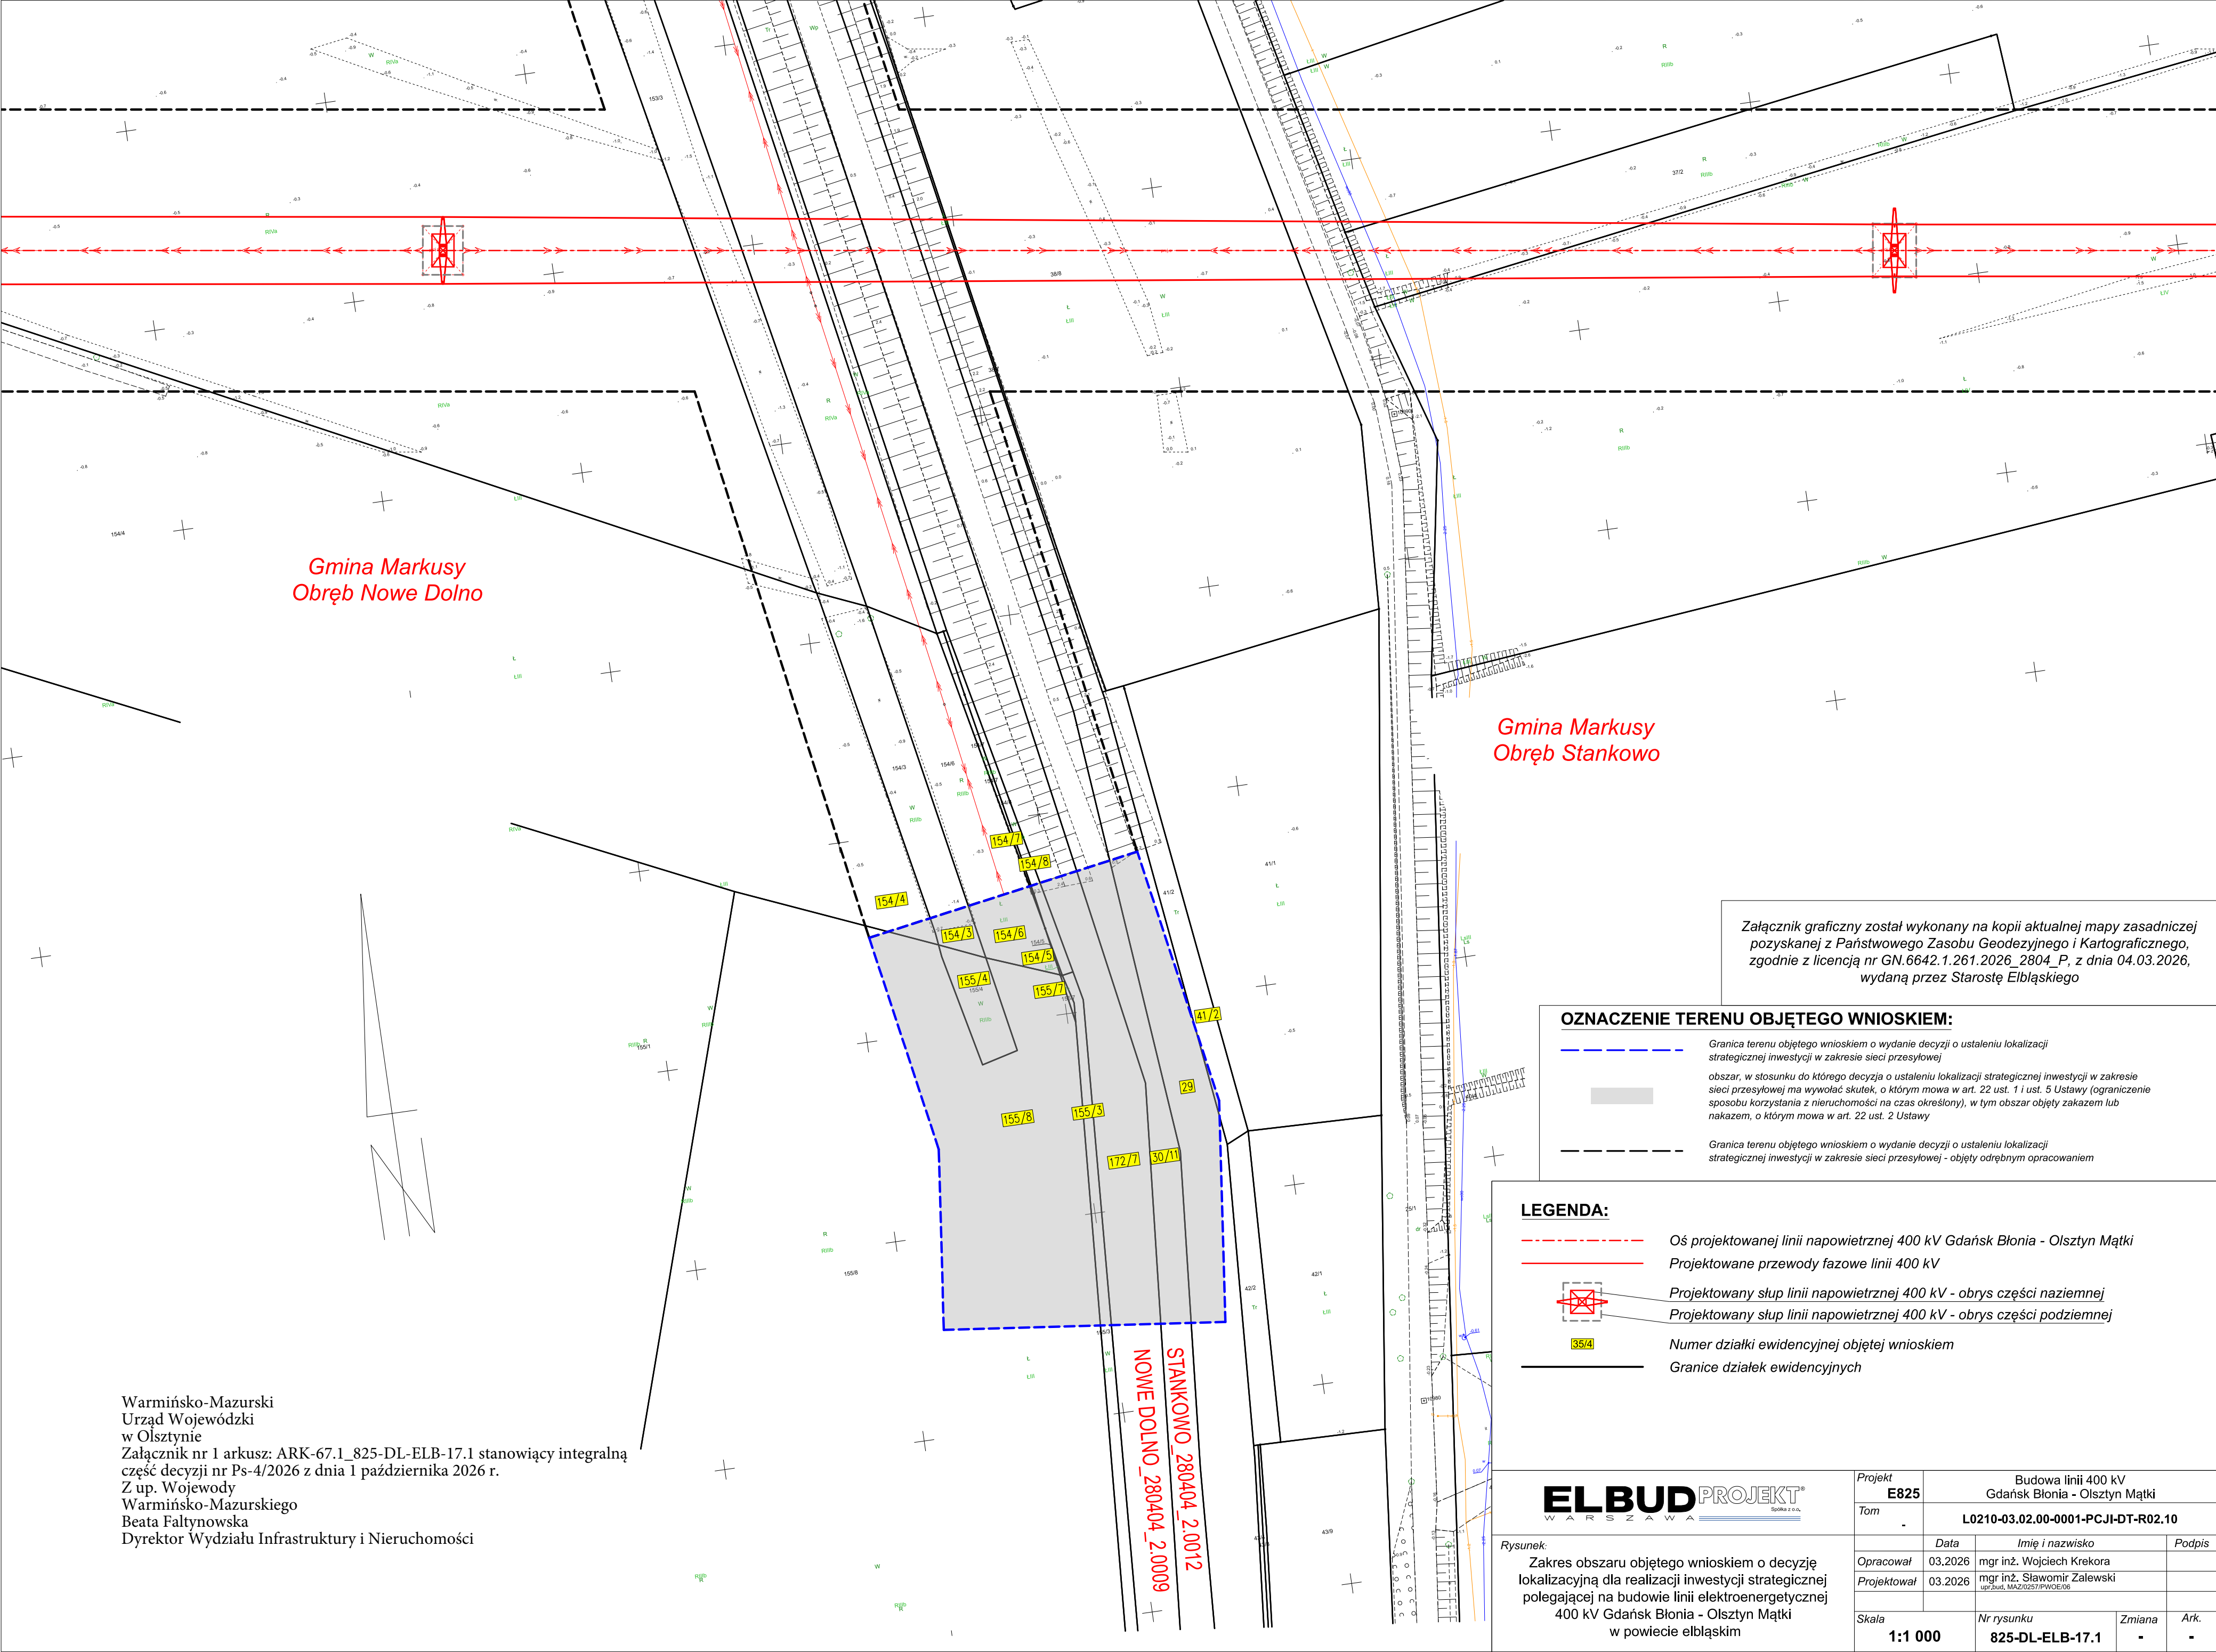

Warminsko-Mazurski
Urząd Wojewódzki
w Olsztynie
Załącznik nr 1 arkusz: ARK-67.1_825-DL-ELB-17.1 stanowiący integralną część decyzji nr Ps-4/2026 z dnia 1 października 2026 r.
Z up. Wojewody
Warminsko-Mazurskiego
Beata Fałtynowska
Dyrektor Wydziału Infrastruktury i Nieruchomości

Gmina Markusy
Obręb Stankowo

Gmina Markusy
Obręb Nowe Dolno

Załącznik graficzny został wykonany na kopii aktualnej mapy zasadniczej pozyskanej z Państwowego Zasobu Geodezyjnego i Kartograficznego, zgodnie z licencją nr GN.6642.1.261.2026_2804_P, z dnia 04.03.2026, wydaną przez Starostę Elbląskiego

OZNACZENIE TERENU OBJĘTEGO WNIOSEM:

- Granica terenu objętego wnioskiem o wydanie decyzji o ustaleniu lokalizacji strategicznej inwestycji w zakresie sieci przesyłowej
- obszar, w stosunku do którego decyzja o ustaleniu lokalizacji strategicznej inwestycji w zakresie sieci przesyłowej ma wywołać skutek, o którym mowa w art. 22 ust. 1 i ust. 5 Ustawy (ograniczenie sposobu korzystania z nieruchomości na czas określony), w tym obszar objęty zakazem lub nakazem, o którym mowa w art. 22 ust. 2 Ustawy
- Granica terenu objętego wnioskiem o wydanie decyzji o ustaleniu lokalizacji strategicznej inwestycji w zakresie sieci przesyłowej - objęty odrębnym opracowaniem


LEGENDA:

- Oś projektowanej linii napowietrznej 400 kV Gdańsk Błonia - Olsztyn Mątki
- Projektowane przewody fazowe linii 400 kV
- Projektowany słup linii napowietrznej 400 kV - obrys części naziemnej
- Projektowany słup linii napowietrznej 400 kV - obrys części podziemnej
- Numer działki ewidencyjnej objętej wnioskiem
- Granice działek ewidencyjnych

ELBUD PROJEKT
Spółka z o.o.,
W A R S Z A W A

Rysunek:
Zakres obszaru objętego wnioskiem o decyzję lokalizacyjną dla realizacji inwestycji strategicznej polegającej na budowie linii elektroenergetycznej 400 kV Gdańsk Błonia - Olsztyn Mątki w powiecie elbląskim

Projekt E825	Budowa linii 400 kV Gdańsk Błonia - Olsztyn Mątki			
Tom -	L0210-03.02.00-0001-PCJI-DT-R02.10			
	Data	Imię i nazwisko	Podpis	
Opracował	03.2026	mgr inż. Wojciech Krekora		
Projektował	03.2026	mgr inż. Sławomir Zalewski upr.bud, MAZ/0257/PWOE06		
Skala 1:1 000	Nr rysunku 825-DL-ELB-17.1		Zmiana -	Ark. -

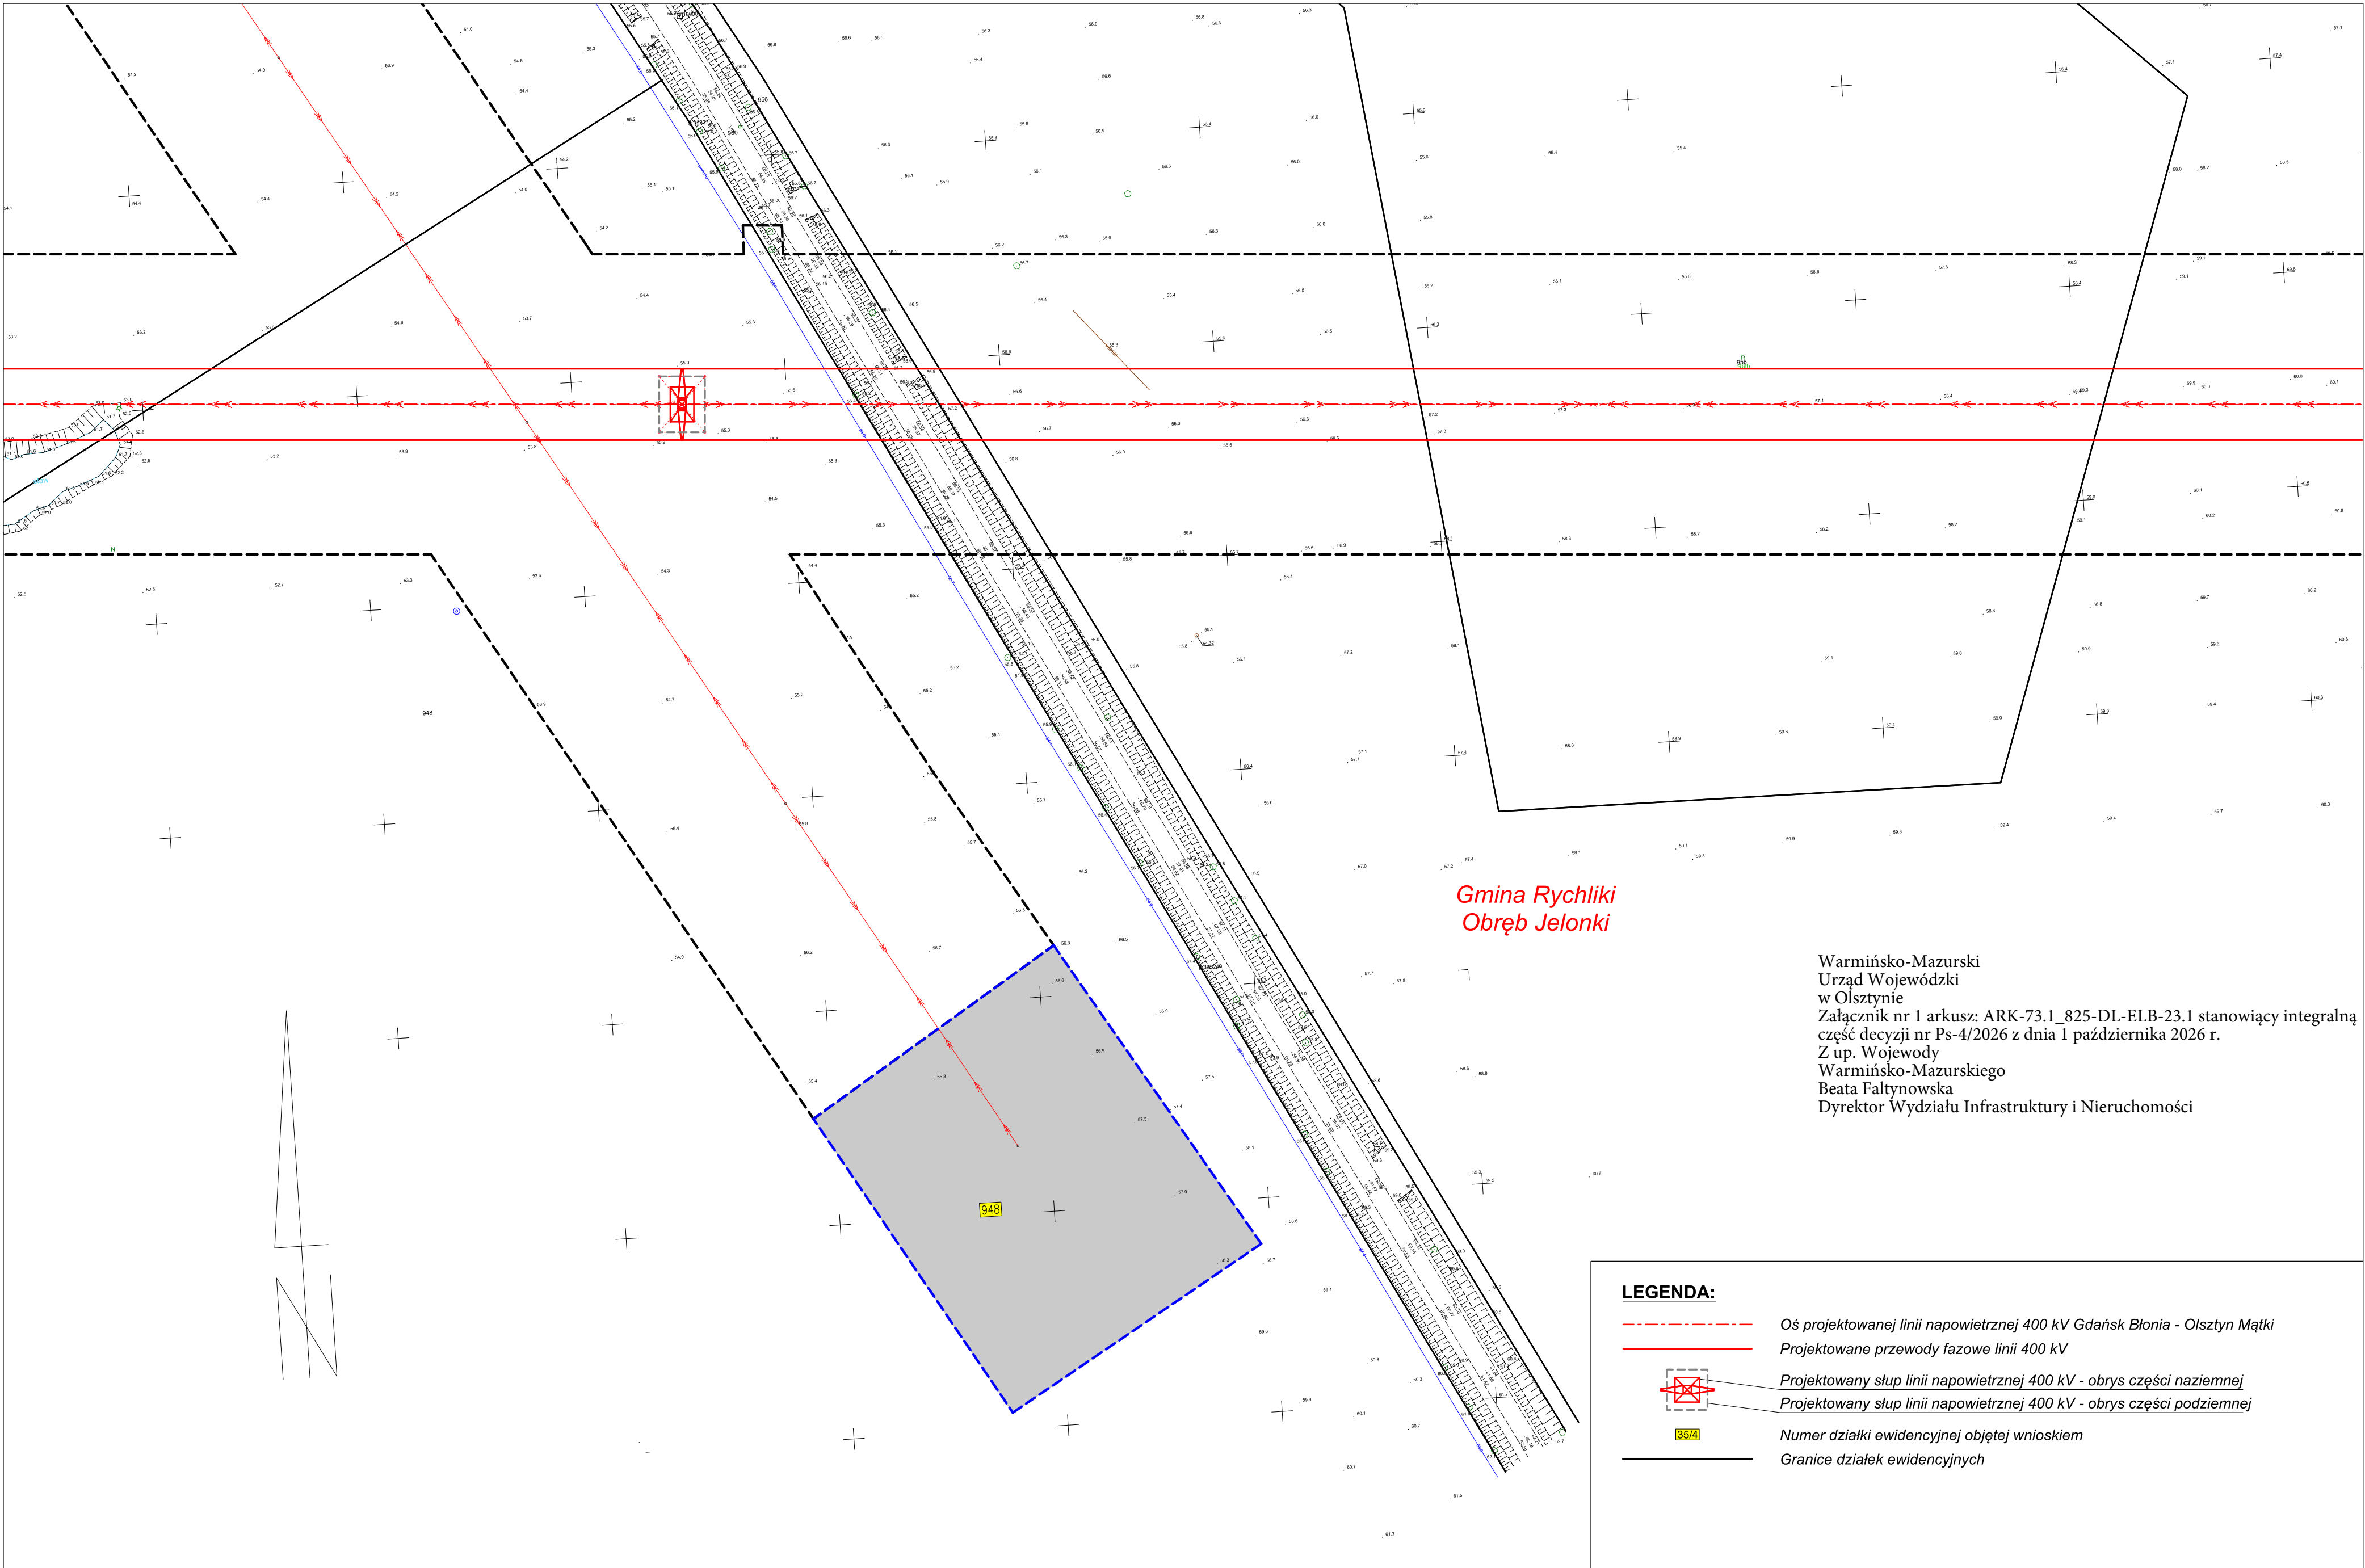

Gmina Rychliki
Obręb Jelonki

Warmińsko-Mazurski
Urząd Wojewódzki
w Olsztynie
Załącznik nr 1 arkusz: ARK-73.1_825-DL-ELB-23.1 stanowiący integralną część decyzji nr Ps-4/2026 z dnia 1 października 2026 r.
Z up. Wojewody
Warmińsko-Mazurskiego
Beata Faltynowska
Dyrektor Wydziału Infrastruktury i Nieruchomości

LEGENDA:

- Oś projektowanej linii napowietrznej 400 kV Gdańsk Błonia - Olsztyn Mątki
- Projektowane przewody fazowe linii 400 kV
- Projektowany słup linii napowietrznej 400 kV - obrys części naziemnej
- Projektowany słup linii napowietrznej 400 kV - obrys części podziemnej
- Numer działki ewidencyjnej objętej wnioskiem
- Granice działek ewidencyjnych

OZNACZENIE TERENU OBJĘTEGO WNIOSEM:


- Granica terenu objętego wnioskiem o wydanie decyzji o ustaleniu lokalizacji strategicznej inwestycji w zakresie sieci przesyłowej
- obszar, w stosunku do którego decyzja o ustaleniu lokalizacji strategicznej inwestycji w zakresie sieci przesyłowej ma wywołać skutek, o którym mowa w art. 22 ust. 1 i ust. 5 Ustawy (ograniczenie sposobu korzystania z nieruchomości na czas określony), w tym obszar objęty zakazem lub nakazem, o którym mowa w art. 22 ust. 2 Ustawy
- Granica terenu objętego wnioskiem o wydanie decyzji o ustaleniu lokalizacji strategicznej inwestycji w zakresie sieci przesyłowej - objęty odrębnym opracowaniem

Załącznik graficzny został wykonany na kopii aktualnej mapy zasadniczej pozyskanej z Państwowego Zasobu Geodezyjnego i Kartograficznego, zgodnie z licencją nr GN.6642.1.261.2026_2804_P, z dnia 04.03.2026, wydaną przez Starostę Elbląskiego



Rysunek:
Zakres obszaru objętego wnioskiem o decyzję lokalizacyjną dla realizacji inwestycji strategicznej polegającej na budowie linii elektroenergetycznej 400 kV Gdańsk Błonia - Olsztyn Mątki w powiecie elbląskim

Projekt	E825	Budowa linii 400 kV Gdańsk Błonia - Olsztyn Mątki			
Tom	-	L0210-03.02.00-0001-PCJI-DT-R02.10			
		Data	Imię i nazwisko	Podpis	
Opracował	03.2026		mgr inż. Wojciech Krekora		
Projektował	03.2026		mgr inż. Sławomir Zalewski upr.bud, MAZ/0257/PW/OE/06		
Skala	1:1 000	Nr rysunku	Zmiana	Ark.	
		825-DL-ELB-23.1	-	-	

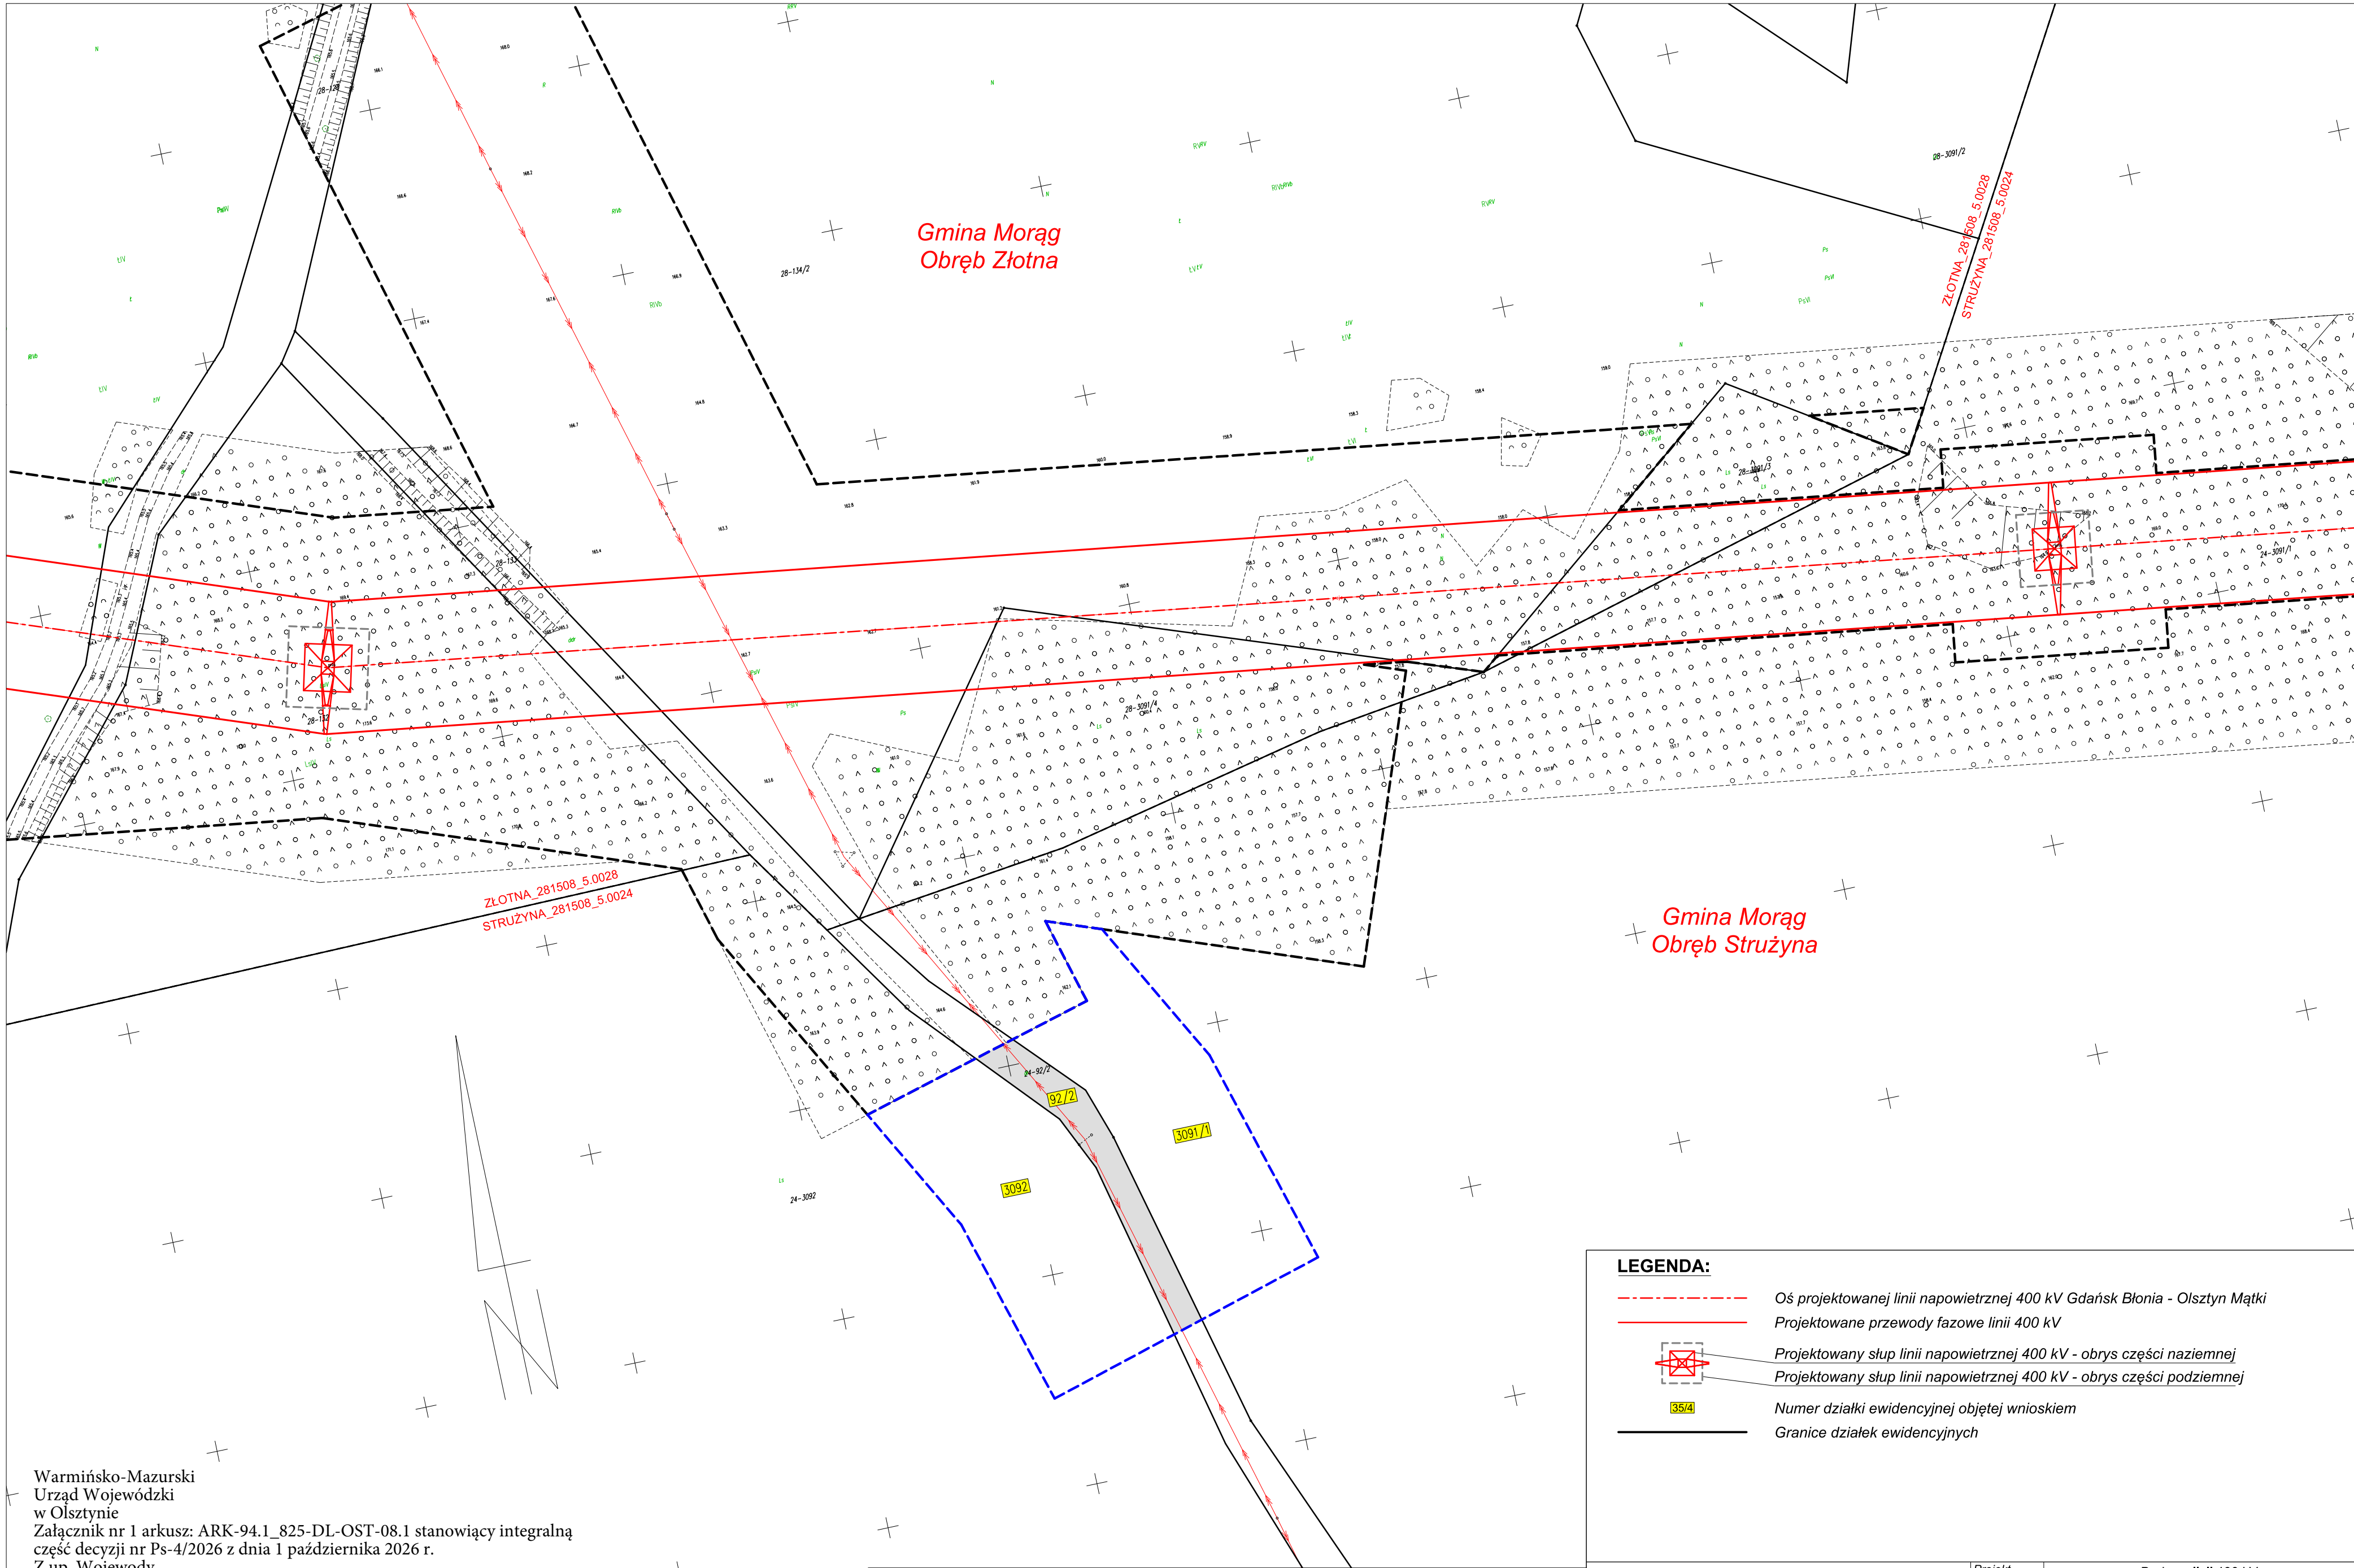

Warmińsko-Mazurski
Urząd Wojewódzki
w Olsztynie
Załącznik nr 1 arkusz: ARK-94.1_825-DL-OST-08.1 stanowiący integralną
część decyzji nr Ps-4/2026 z dnia 1 października 2026 r.
Z up. Wojewody
Warmińsko-Mazurskiego
Beata Fałtynowska
Dyrektor Wydziału Infrastruktury i Nieruchomości

Załącznik graficzny został wykonany na kopii aktualnej mapy zasadniczej
pozyskanej z Państwowego Zasobu Geodezyjnego i Kartograficznego,
zgodnie z licencją nr GK-1.6642.1.5.2026_2815_P, z dnia 12.03.2026,
wydaną przez Starostę Ostródzkiego

OZNACZENIE TERENU OBJĘTEGO WNIOSKIEM:

- Granica terenu objętego wnioskiem o wydanie decyzji o ustaleniu lokalizacji strategicznej inwestycji w zakresie sieci przesyłowej
- obszar, w stosunku do którego decyzja o ustaleniu lokalizacji strategicznej inwestycji w zakresie sieci przesyłowej ma wywołać skutek, o którym mowa w art. 22 ust. 1 i ust. 5 Ustawy (ograniczenie sposobu korzystania z nieruchomości na czas określony), w tym obszar objęty zakazem lub nakazem, o którym mowa w art. 22 ust. 2 Ustawy
- Granica terenu objętego wnioskiem o wydanie decyzji o ustaleniu lokalizacji strategicznej inwestycji w zakresie sieci przesyłowej - objęty odrębnym opracowaniem


LEGENDA:

- Oś projektowanej linii napowietrznej 400 kV Gdańsk Błonia - Olsztyn Mątki
- Projektowane przewody fazowe linii 400 kV
- Projektowany słup linii napowietrznej 400 kV - obrys części naziemnej
- Projektowany słup linii napowietrznej 400 kV - obrys części podziemnej
- Numer działki ewidencyjnej objętej wnioskiem
- Granice działek ewidencyjnych

ELBUD PROJEKT
W A R S Z A W A

Rysunek:
Zakres obszaru objętego wnioskiem o decyzję lokalizacyjną dla realizacji inwestycji strategicznej polegającej na budowie linii elektroenergetycznej 400 kV Gdańsk Błonia - Olsztyn Mątki w powiecie ostródzkim

Projekt E825	Budowa linii 400 kV Gdańsk Błonia - Olsztyn Mątki			
Tom -	L0210-03.02.00-0001-PCJI-DT-R02.10			
	Data	Imię i nazwisko		Podpis
Opracował	03.2026	mgr inż. Wojciech Krekora		
Projektował	03.2026	mgr inż. Sławomir Zalewski upr.bud, MAZ/0257/PWOE06		
Skala 1:1 000	Nr rysunku 825-DL-OST-08.1		Zmiana -	Ark. -

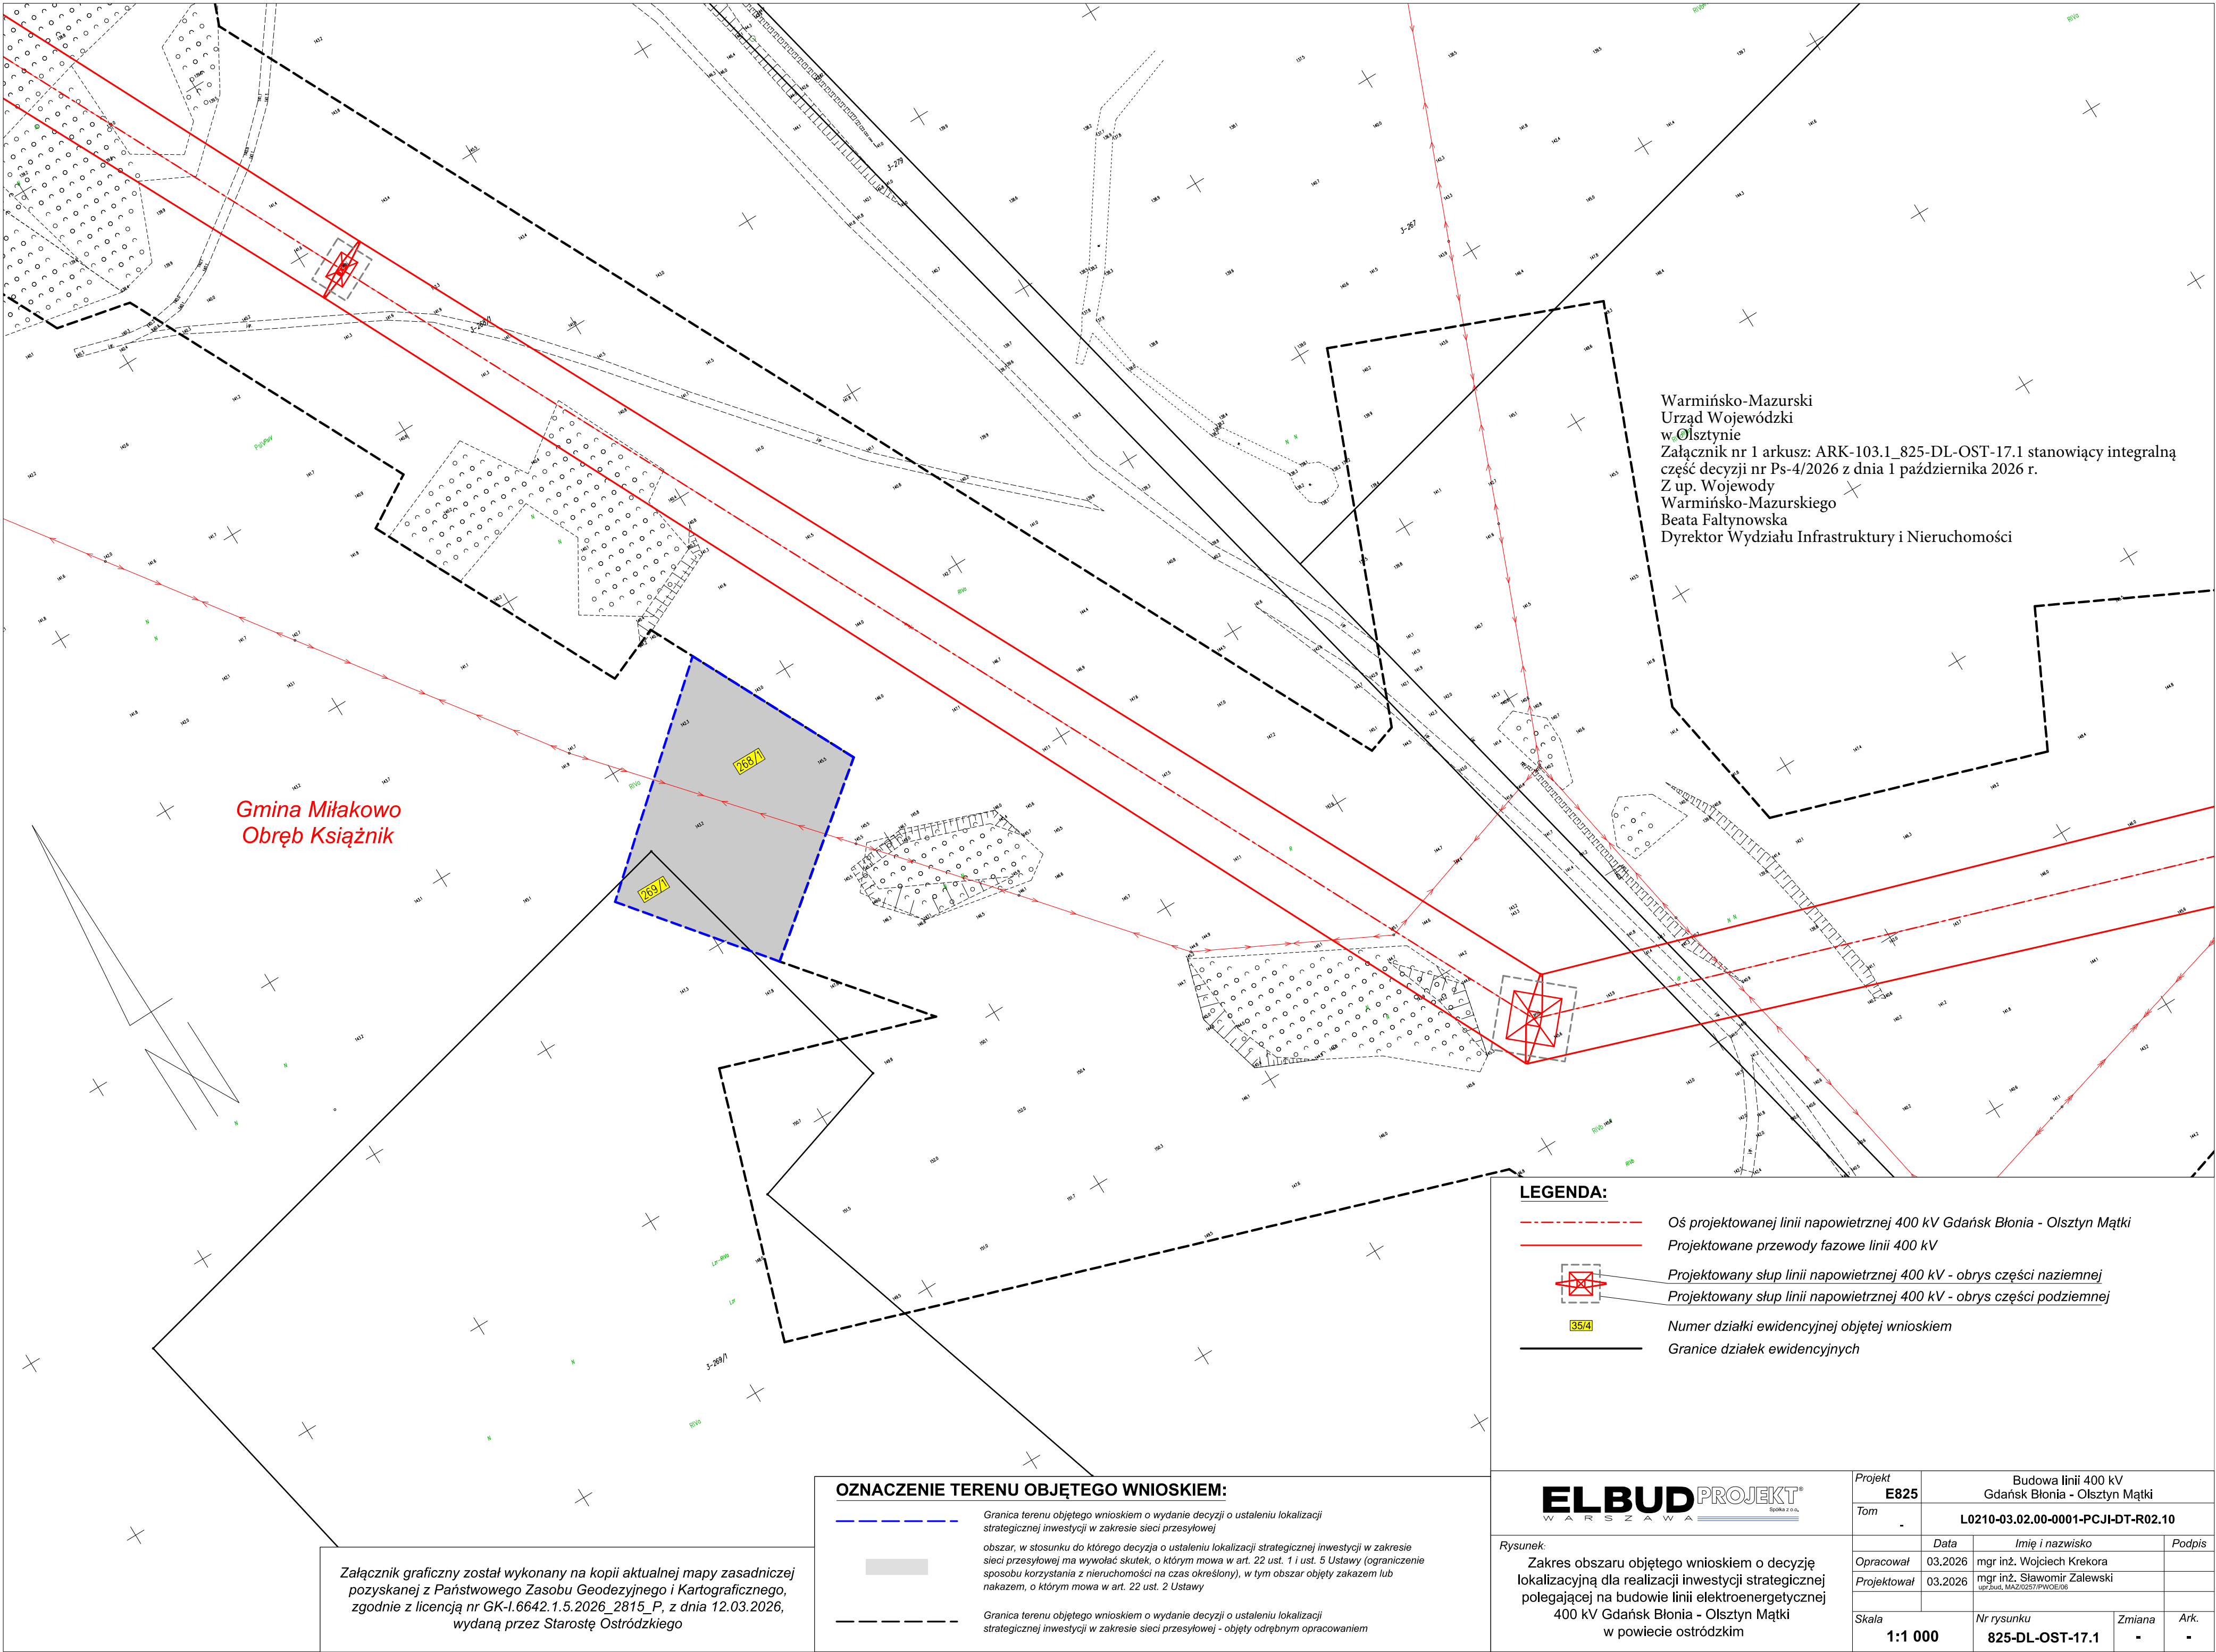

Warmińsko-Mazurski
Urząd Wojewódzki
w Olsztynie
Załącznik nr 1 arkusz: ARK-103.1_825-DL-OST-17.1 stanowiący integralną
część decyzji nr Ps-4/2026 z dnia 1 października 2026 r.
Z up. Wojewody
Warmińsko-Mazurskiego
Beata Faltynowska
Dyrektor Wydziału Infrastruktury i Nieruchomości

Gmina Miłakowo
Obręb Książnik

LEGENDA:

- Oś projektowanej linii napowietrznej 400 kV Gdańsk Błonia - Olsztyn Mątki
- Projektowane przewody fazowe linii 400 kV
- Projektowany słup linii napowietrznej 400 kV - obrys części naziemnej
- Projektowany słup linii napowietrznej 400 kV - obrys części podziemnej
- Numer działki ewidencyjnej objętej wnioskiem
- Granice działek ewidencyjnych

OZNACZENIE TERENU OBJĘTEGO WNIOSEM:


- Granica terenu objętego wnioskiem o wydanie decyzji o ustaleniu lokalizacji strategicznej inwestycji w zakresie sieci przesyłowej
- obszar, w stosunku do którego decyzja o ustaleniu lokalizacji strategicznej inwestycji w zakresie sieci przesyłowej ma wywołać skutek, o którym mowa w art. 22 ust. 1 i ust. 5 Ustawy (ograniczenie sposobu korzystania z nieruchomości na czas określony), w tym obszar objęty zakazem lub nakazem, o którym mowa w art. 22 ust. 2 Ustawy
- Granica terenu objętego wnioskiem o wydanie decyzji o ustaleniu lokalizacji strategicznej inwestycji w zakresie sieci przesyłowej - objęty odrębnym opracowaniem

Załącznik graficzny został wykonany na kopii aktualnej mapy zasadniczej
pozyskanej z Państwowego Zasobu Geodezyjnego i Kartograficznego,
zgodnie z licencją nr GK-I.6642.1.5.2026_2815_P, z dnia 12.03.2026,
wydaną przez Starostę Ostródzkiego

ELBUD PROJEKT
WARSZAWA Spółka z o.o.

Rysunek:
Zakres obszaru objętego wnioskiem o decyzję
lokalizacyjną dla realizacji inwestycji strategicznej
polegającej na budowie linii elektroenergetycznej
400 kV Gdańsk Błonia - Olsztyn Mątki
w powiecie ostródzkim

Projekt	E825	Budowa linii 400 kV Gdańsk Błonia - Olsztyn Mątki		
Tom	-	L0210-03.02.00-0001-PCJI-DT-R02.10		
	Data	Imię i nazwisko	Podpis	
Opracował	03.2026	mgr inż. Wojciech Krekora		
Projektował	03.2026	mgr inż. Sławomir Zalewski upr.bud. MAZ/0257/PWOE/06		
Skala	1:1 000	Nr rysunku	Zmiana	Ark.
		825-DL-OST-17.1	-	-

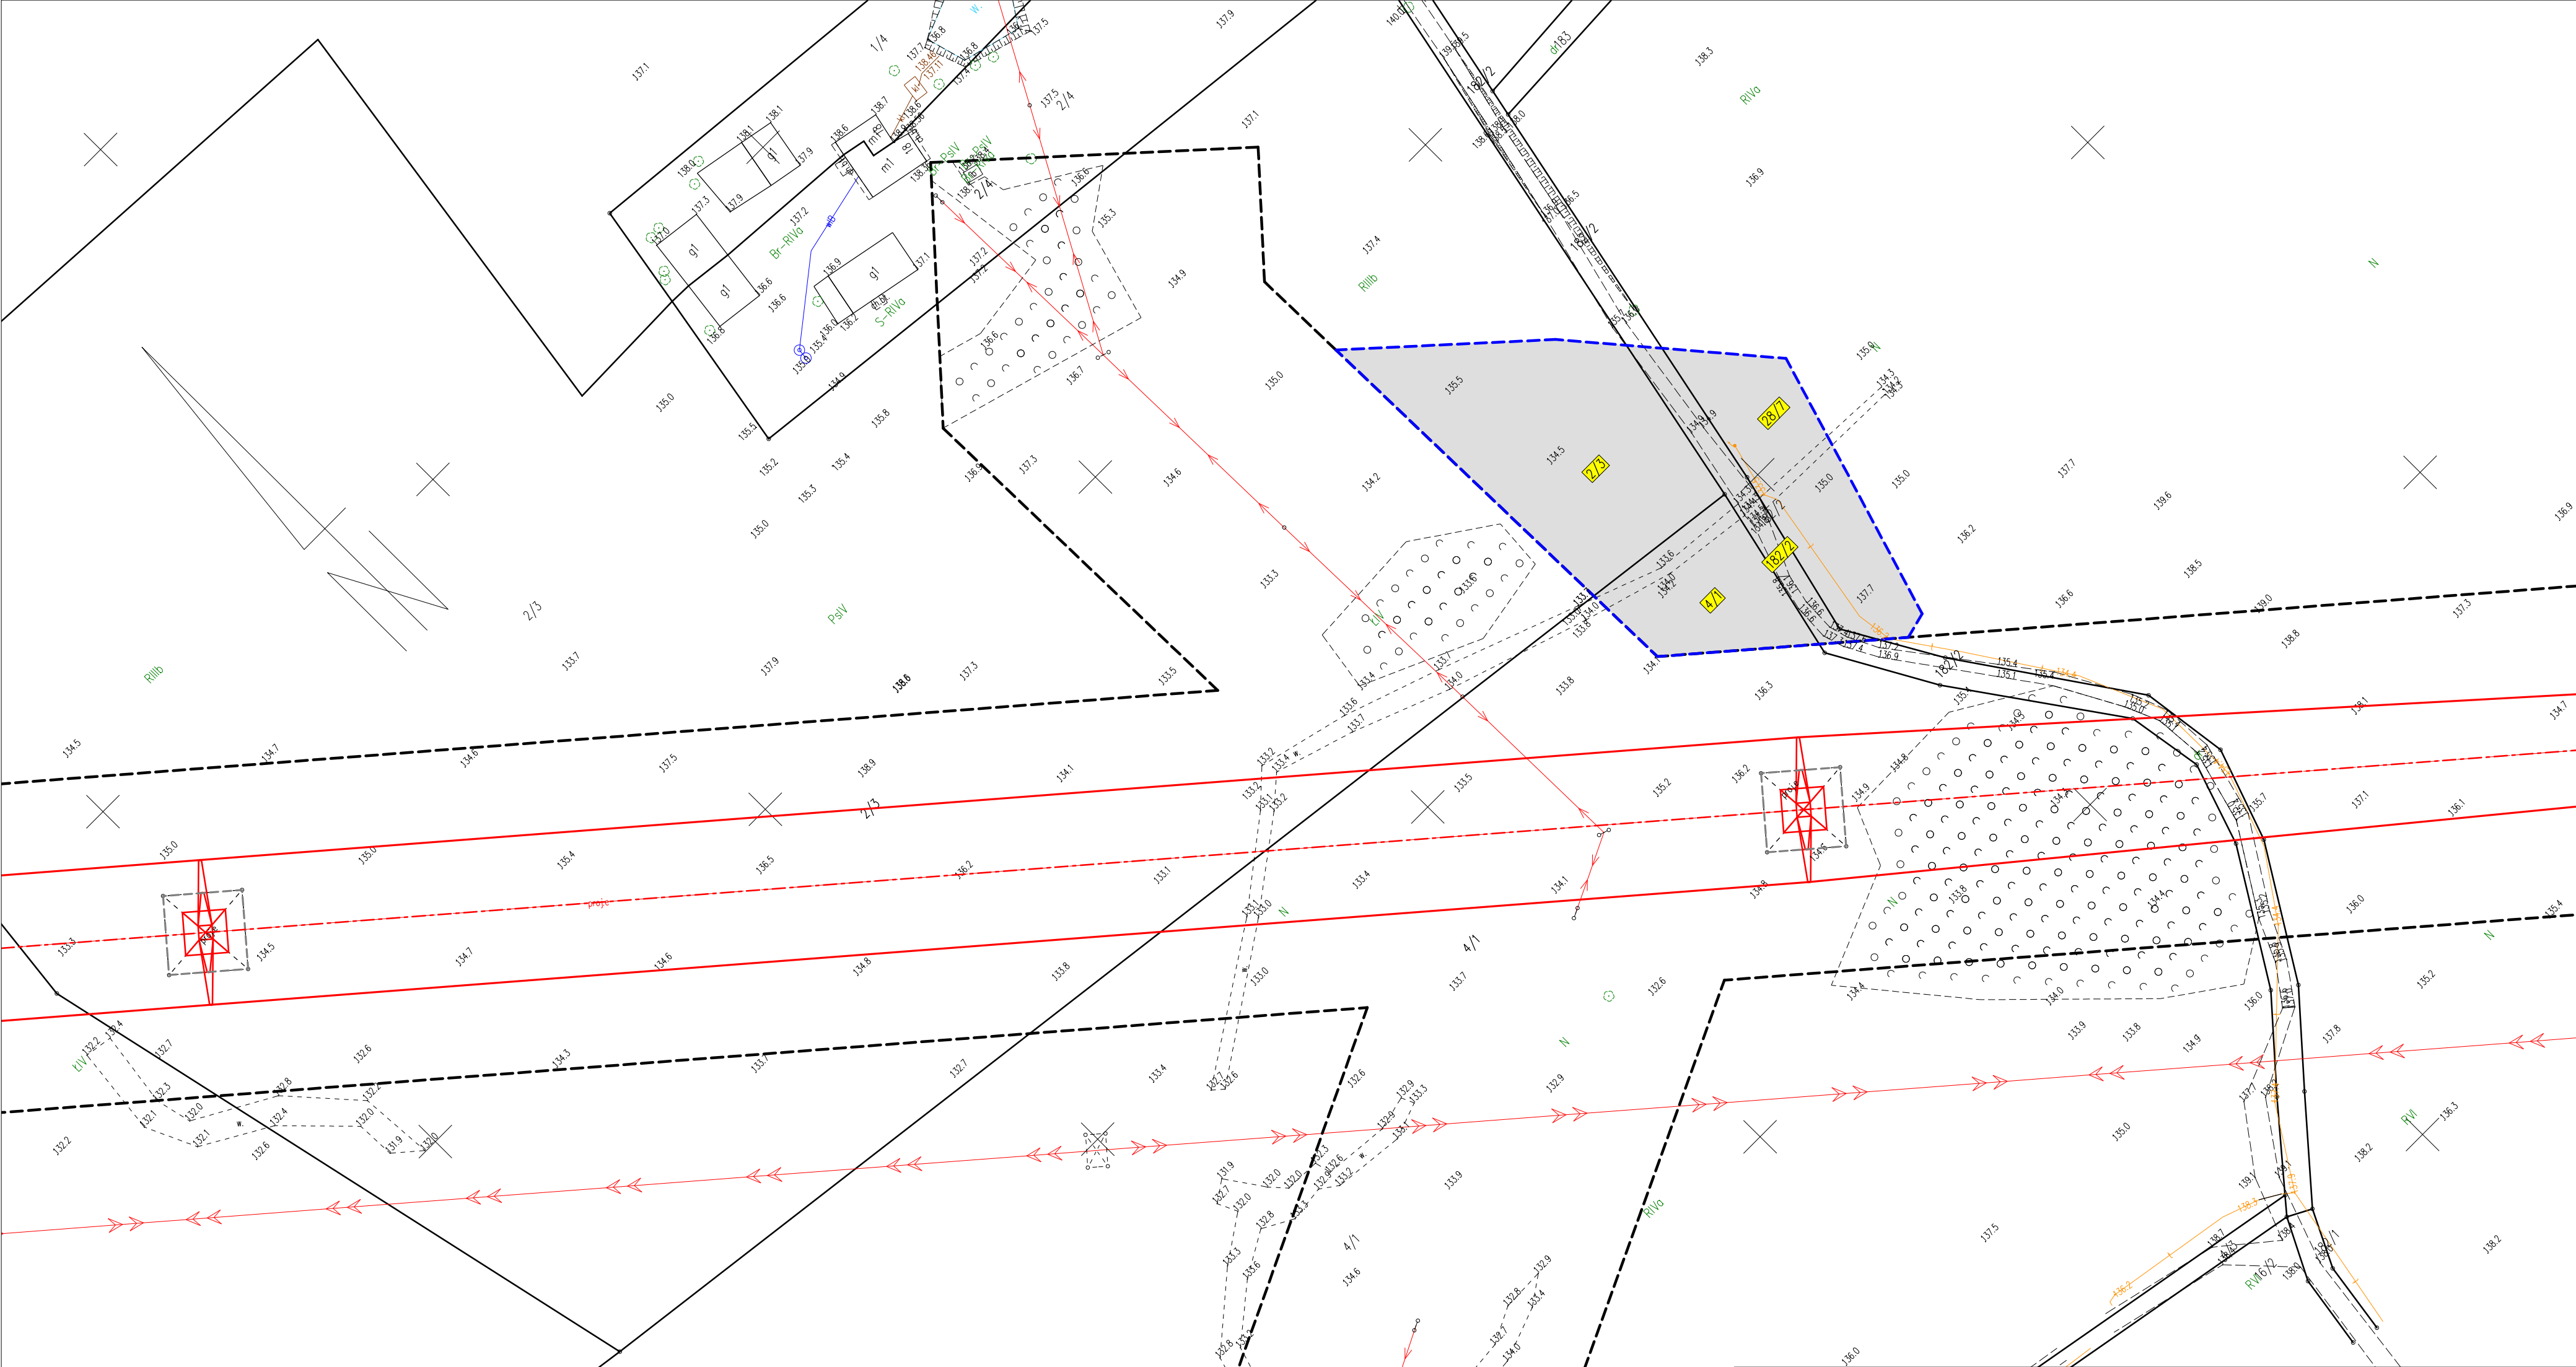

Warmińsko-Mazurski
Urząd Wojewódzki
w Olsztynie
Załącznik nr 1 arkusz: ARK-114.1_825-DL-OLS-08.1 stanowiący integralną
część decyzji nr Ps-4/2026 z dnia 1 października 2026 r.
Z up. Wojewody
Warmińsko-Mazurskiego
Beata Fałtynowska
Dyrektor Wydziału Infrastruktury i Nieruchomości

Załącznik graficzny został wykonany na kopii aktualnej mapy zasadniczej
pozyskanej z Państwowego Zasobu Geodezyjnego i Kartograficznego,
zgodnie z licencją nr GD-I.6642.8.21.2026_2814_P, z dnia 04.03.2026,
wydaną przez Starostę Olsztyńskiego

OZNACZENIE TERENU OBJĘTEGO WNIOSEM:

- Granica terenu objętego wnioskiem o wydanie decyzji o ustaleniu lokalizacji strategicznej inwestycji w zakresie sieci przesyłowej
- obszar, w stosunku do którego decyzja o ustaleniu lokalizacji strategicznej inwestycji w zakresie sieci przesyłowej ma wywołać skutek, o którym mowa w art. 22 ust. 1 i ust. 5 Ustawy (ograniczenie sposobu korzystania z nieruchomości na czas określony), w tym obszar objęty zakazem lub nakazem, o którym mowa w art. 22 ust. 2 Ustawy
- Granica terenu objętego wnioskiem o wydanie decyzji o ustaleniu lokalizacji strategicznej inwestycji w zakresie sieci przesyłowej - objęty odrębnym opracowaniem

LEGENDA:

- Oś projektowanej linii napowietrznej 400 kV Gdańsk Błonia - Olsztyn Mątki
- Projektowane przewody fazowe linii 400 kV
- Projektowany słup linii napowietrznej 400 kV - obrys części naziemnej
- Projektowany słup linii napowietrznej 400 kV - obrys części podziemnej
- Numer działki ewidencyjnej objętej wnioskiem
- Granice działek ewidencyjnych

ELBUDPROJEKT
W A R S Z A W A

Rysunek:
Zakres obszaru objętego wnioskiem o decyzję lokalizacyjną dla realizacji inwestycji strategicznej polegającej na budowie linii elektroenergetycznej 400 kV Gdańsk Błonia - Olsztyn Mątki w powiecie olsztyńskim

Projekt E825	Budowa linii 400 kV Gdańsk Błonia - Olsztyn Mątki			
Tom -	L0210-03.02.00-0001-PCJI-DT-R02.10			
	Data	Imię i nazwisko		Podpis
Opracował	03.2026	mgr inż. Wojciech Krekora		
Projektował	03.2026	mgr inż. Sławomir Zalewski upr.bud, MAZ/0257/PWOE/06		
Skala 1:1 000	Nr rysunku 825-DL-OLS-08.1		Zmiana -	Ark. -