


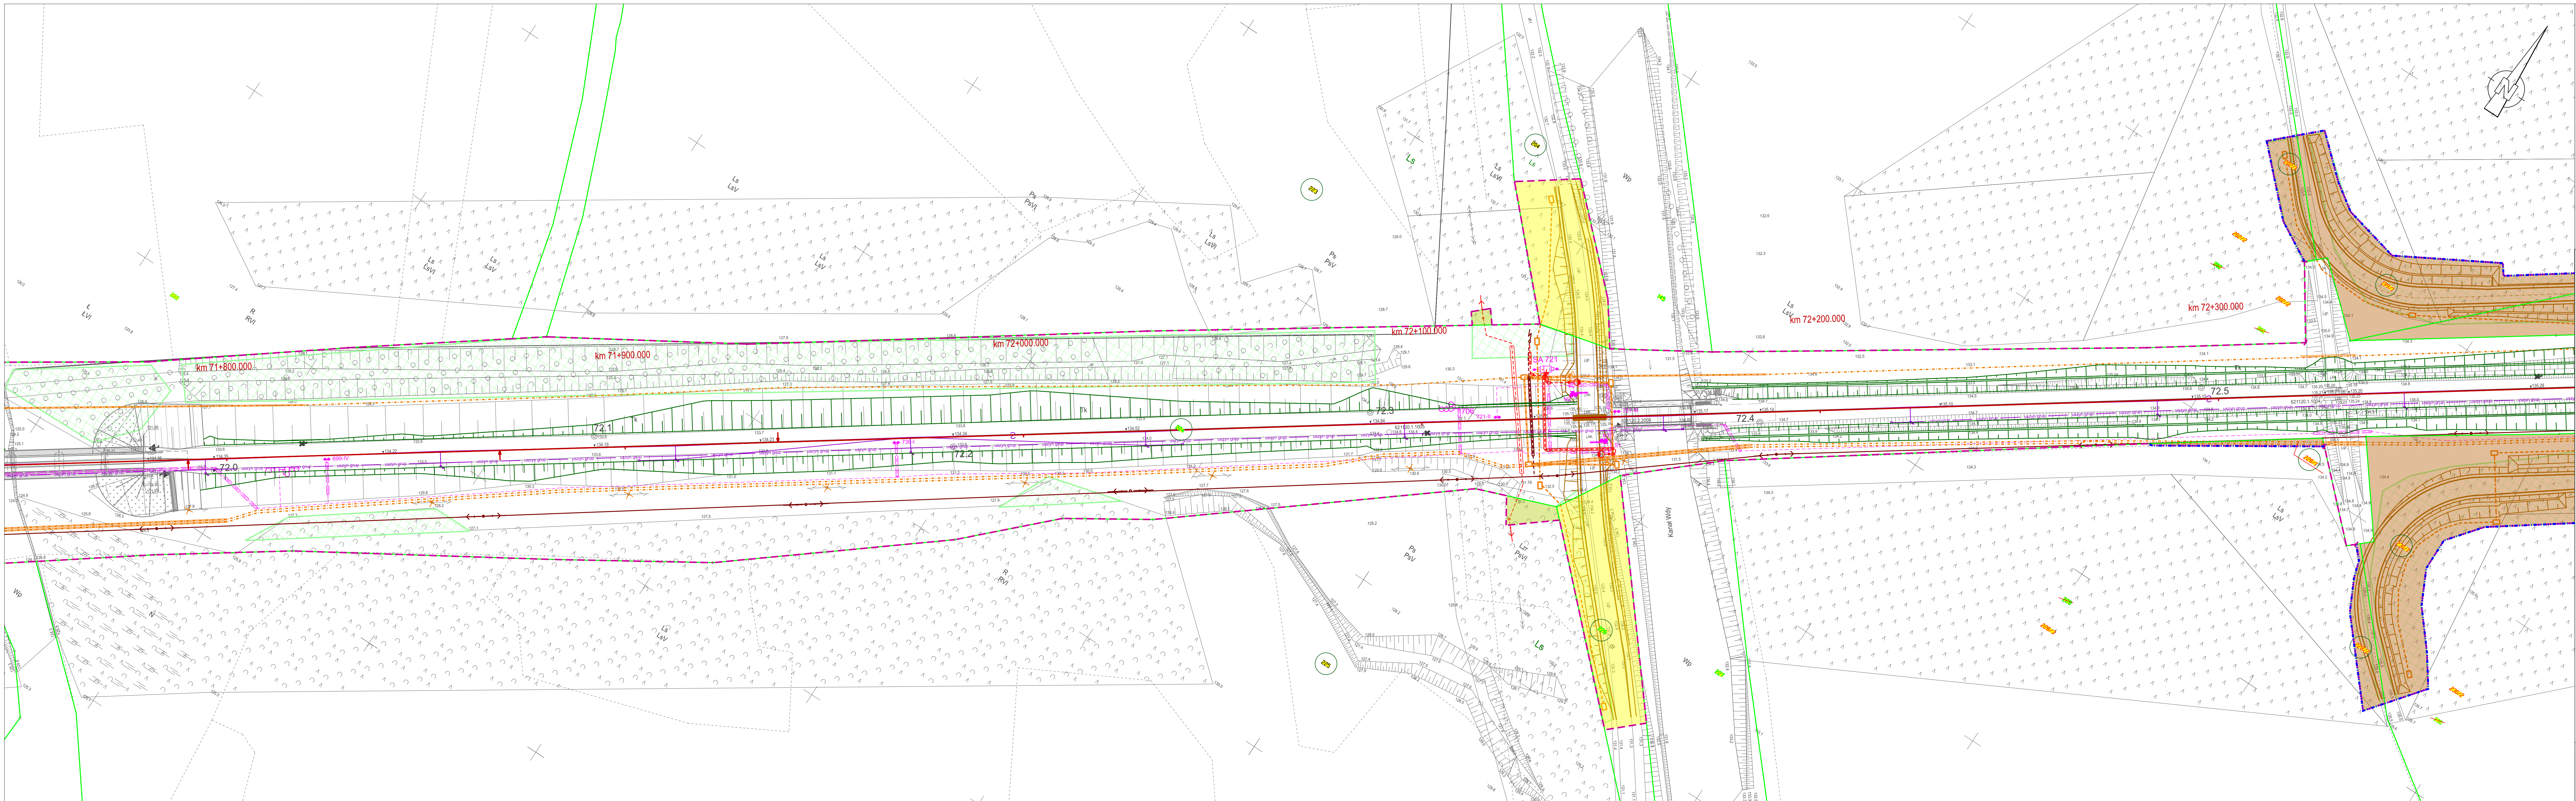

LEGENDA:

- 4072 Numer dzialki ewidencyjnej poza zakresem wniosku
- 4074 Projektowany numer dzialki ewidencyjnej poza zakresem wniosku
- 4076 Numer dzialki ewidencyjnej przed podzialem
- 1302 Numer dzialki ewidencyjnej w zakresie wniosku
- 1304 Projektowany numer dzialki ewidencyjnej w zakresie wniosku
- granicze dzialek istniejacych
- zakres inwestycji
- linia rozgraniczajaca w/lub wydzielania pasow drogowych
- linia okreslajaca ograniczenie prawa rzeczowego przejazdu/przechodu
- przejscie dzialki lub jej czesci na rzecz Skarbu Panstwa w uzytkowanie wieczyste PKP PLK S.A.
- nieodplatne zajecie w ramach ograniczenia w korzystaniu - wody plynace
- nieodplatne zajecie w ramach ograniczenia w korzystaniu - drogi publicznej
- zajecie w ramach ograniczenia w korzystaniu
- proponowane wydzielanie pasow drogowych droz r6nnych kategorii

ZAGOSPODAROWANIE TERENU

- | | |
|------------------------------------|--|
| Stan istniejacy | Brzanta teletechniczna |
| Geometria torow projektowanych | Brzanta SRK |
| Regulacja osi toru | Brzanta siec trakcyjna |
| Rozjazdy projektowane | Zakres brzozy drogowej |
| Peron projektowany | Brzanta sanitarna |
| Rezerwa peronowa | Projektowane gazociagi |
| Dojscia do peronow i ciagi piesze | Projektowane linie energetyczne |
| Odwodnienie liniowe | Projektowane linie energetyczne LPN |
| Stuzienka drenarska | Brzanta obiekty kubatorowe / wyposazenie peronow |
| Koryto betonowe EOG | Brzanta melioracyjna |
| Solek skarpowy | Brzanta obiekty inzynieryjne |
| Drenaz | Pasy przedwiozarowe |
| Kolektor | Drzewo przeznaczone do usuniecia |
| Projekt powiazany | Grupa krzewow przeznaczona do wylacenia |
| Butnynek przeznaczony do rozbiorki | Grupa drzew przeznaczona do wylacenia |

XXXXXX Rozbiorki