


RZUT DACHU - BUDYNEK NR2 1:50

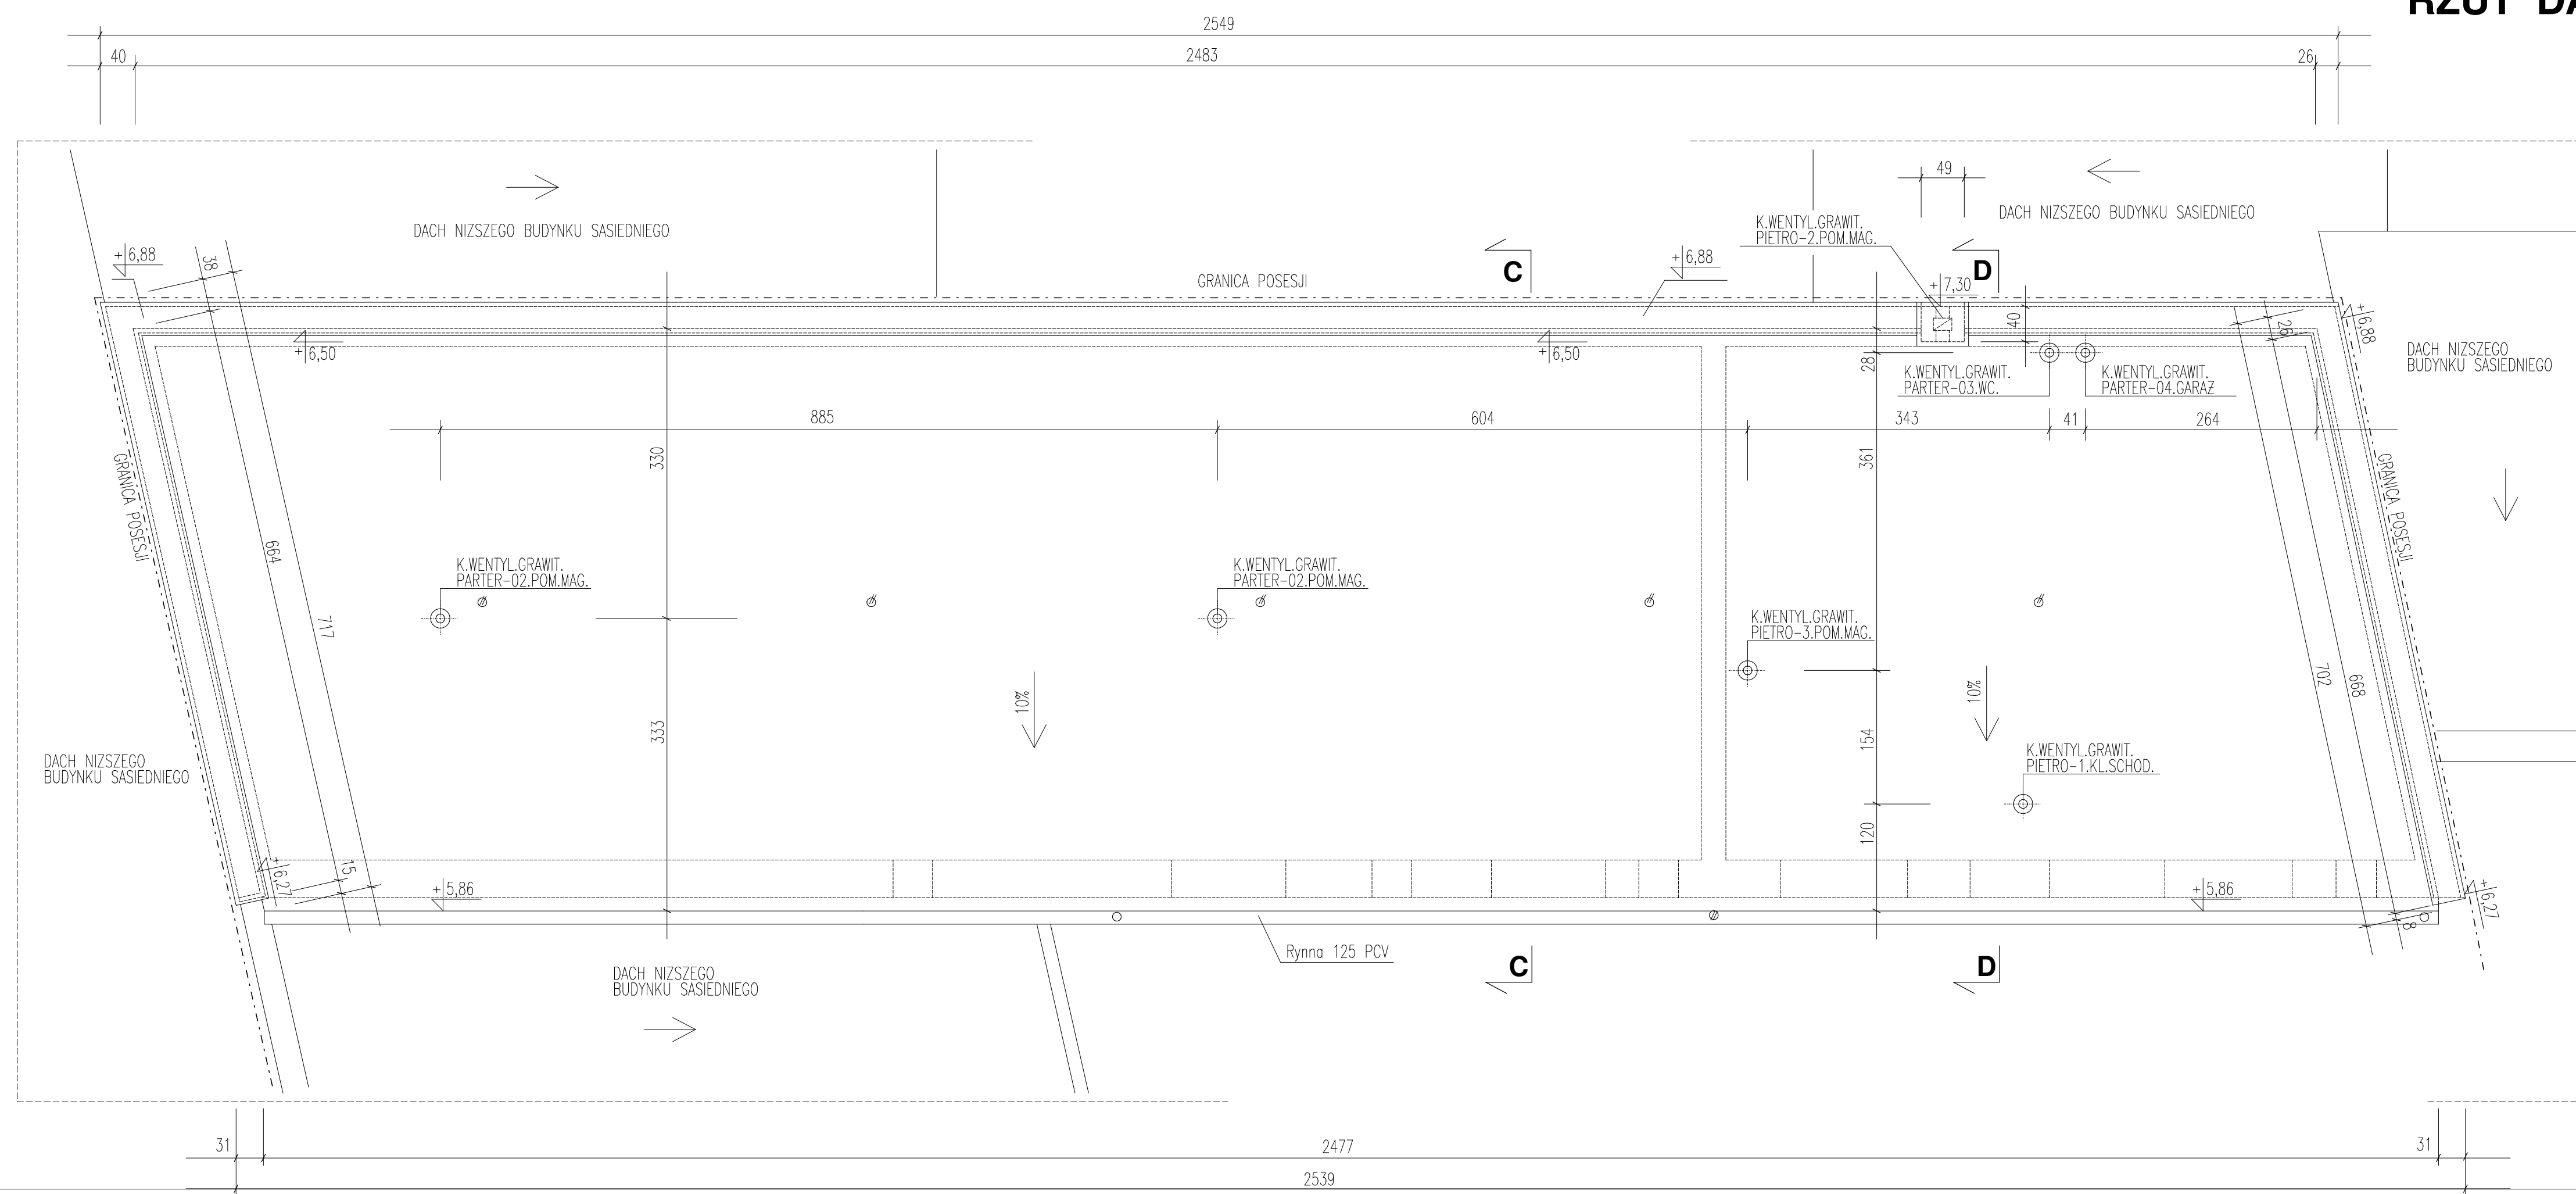

PROJEKTOWANA WYWIEWKA DACHOWA PCV Ø150
Z PODSTAWĄ DO DACHÓW PŁASKICH

UWAGA!!! WYMIARY SPRAWDZIĆ NA BUDOWIE.

P.P.i R.I. "PRONIL"
91-212 Łódź, ul. Grabieniec 16/180 tel. 508598089
email: pronil@wp.pl

Rodzaj dokumentacji: Projekt Budowlany przebudowy i remontu budynków kłodzkiego Urzędu Wojewódzkiego w Łodzi przy ulicy Gdańskiej 73, nr działki 230/4, obręb P-19 - CZĘŚĆ BUDOWLANA -	Nr proj.: 773
--	------------------

Tresc rys.:		Skala:	Data:
BZUT, BACUŁ, BUDYŃEK, MD2		1:50	06.2021

RZ01 DACHU - BODYNER NR2	1:50	06.2021
--------------------------	------	---------

Projektował w specj. archit.: arch. Piotr Nowacki upr.nr. 176/99/W	Podpis: 11
---	----------------------

proj.:	
773	

0:
2021

1

1