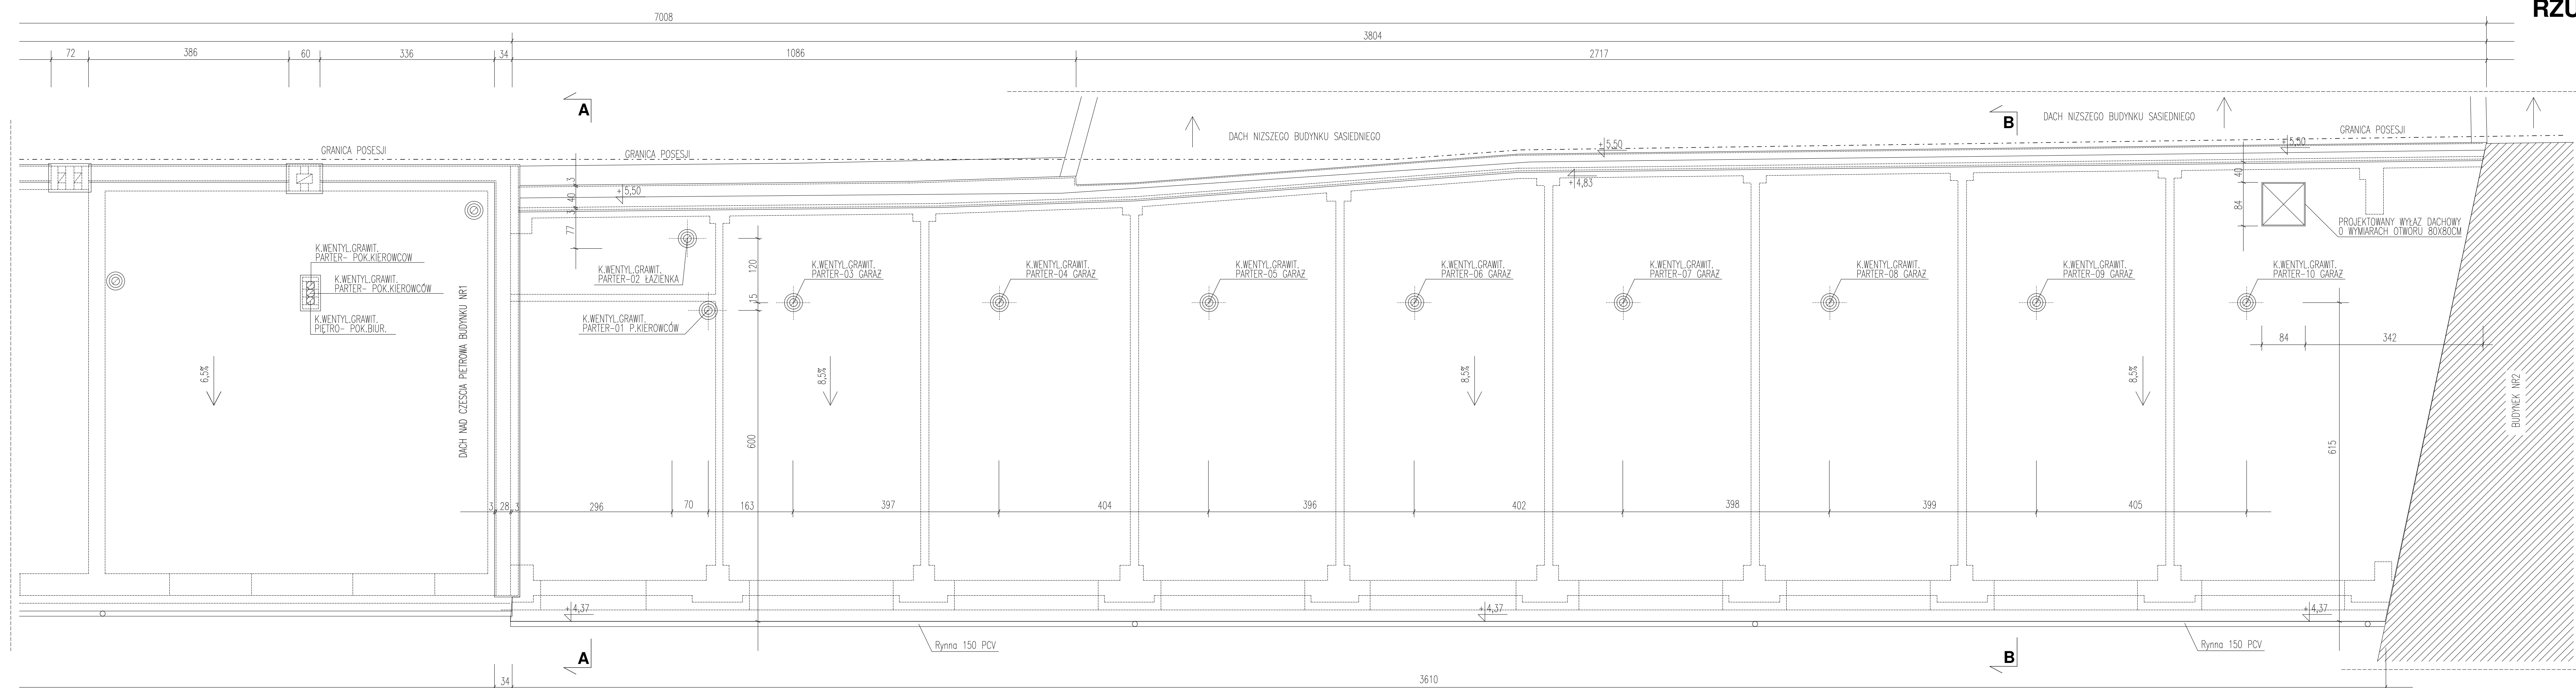

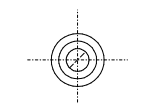

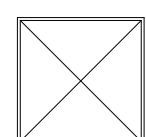


**RZUT DACHU - BUDYNEK NR1 1:50**

**LEGENDA:**



PROJEKTOWANA WYWIEWKA DACHOWA PCV Ø150  
Z PODSTAWĄ DO DACHÓW PŁASKICH



PROJEKTOWANY WYŁĄZ DACHOWY, GOTOWY, Z KAZIPIU,  
W KONSTRUKCJI STALOWEJ. ROZMIAR OTWORU 80X80CM.  
PODSTAWA PROSTA Z BLACHY STALOWEJ OCYNKOWANEJ  
WYSOKOŚCI 30CM. ŚCIANKI OCIEPLANE STYROPIANEM.  
KŁAPA UNOSZONA NA ZAWIASACH.

UWAGA!!! WYMIARY SPRAWDZIĆ NA BUDOWIE.		
<p align="center"><b>P.P.I.R.I. "PRONIL"</b>  <b>91-212 Łódź, ul. Grabieńczyk 6/180 tel. 508598089</b>  <b>email: pronil@wp.p</b></p>		
Kodex dokumentacji:	Nr prot.:	
Projekt Budowlany przebudowy i remontu budynków rodzkiego Urzędu Niewygodzkiego w Łodzi przy ulicy Żelaznej 73 nr dzialki 230/4, teren P-19 - CZĘŚĆ BUDOWLANA -	773	
treść rys.:	Skala:	Dato:
RZUT DACHU - BUDYNEK NR1	1:50	06.2021
Projektował i spec. archt.:	Podpis:	
arch. Piotr Nowak upr.nr 176/99/Wk		<b>5</b>