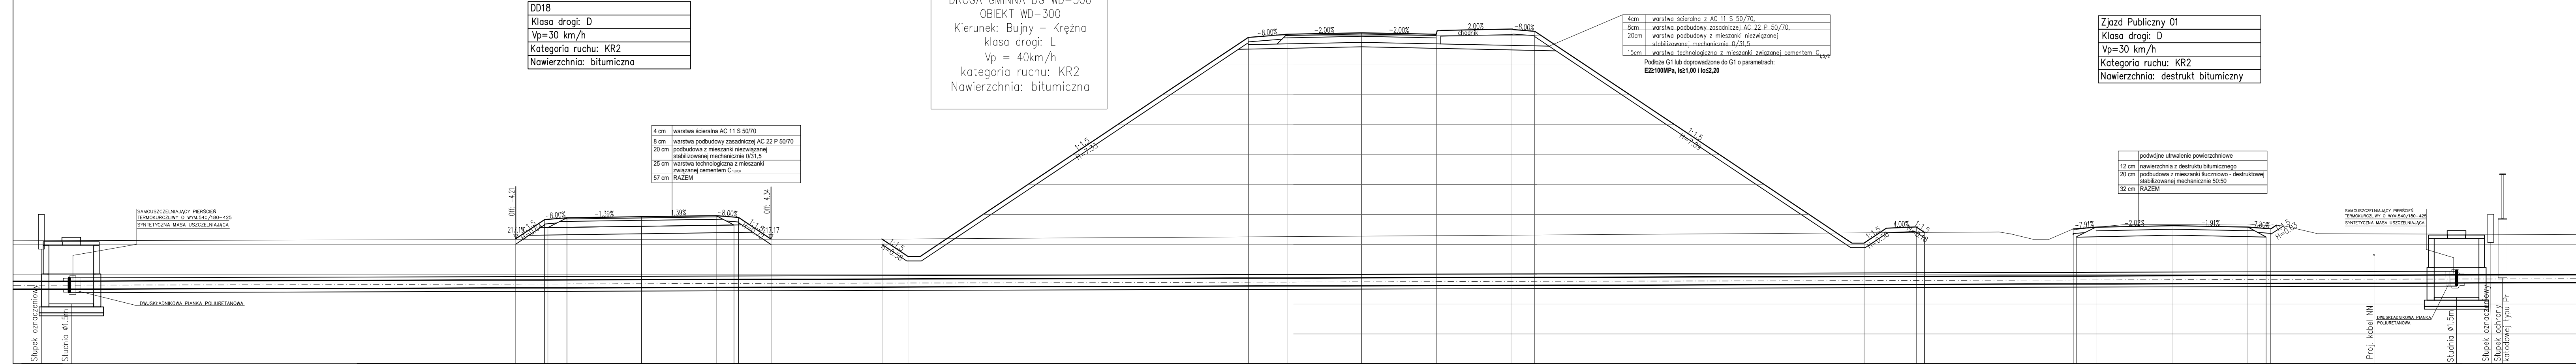


DANE TECHNICZNE:  
DROGA GMINNA DG WD-300  
OBIEKT WD-300  
Kierunek: Bujno – Krężna  
klasa drogi: L  
Vp = 40km/h  
kategoria ruchu: KR2  
Nawierzchnia: bitumiczna

DD18
Klasa drogi: D
Vp=30 km/h
Kategoria ruchu: KR2
Nawierzchnia: bitumiczna

4 cm	warstwa ścieralna AC 11 S 50/70
8 cm	warstwa podbudowy zasadniczej AC 22 P 50/70
20 cm	podbudowa z mieszanki niezwiązanej stabilizowanej mechanicznie 0/31,5
25 cm	warstwa technologiczna z mieszanki związanej cementem C 1,5029
57 cm	RAZEM

[illegible]

## Droga gminna (WD-300) km 0+382.92


4cm	warstwa ścierna z AC 11 S 50/70,
8cm	warstwa podbudowy zasadniczej AC 22 P 50/70,
20cm	warstwa podbudowy z mieszaniną niezwiązaną stabilizowaną mechanicznie 0/31,5
15cm	warstwa technologiczna z mieszaniną związaną cementem C <sub>1,5/2</sub>

Podłoże G1 lub doprowadzone do G1 o parametrach:  
E22±100MPa, Is2±1,00 i Is2,20

## Zjazd publiczny km 0+033.73

Zjazd Publiczny 01
Klasa drogi: D
Vp=30 km/h
Kategoria ruchu: KR2
Nawierzchnia: destrukta bitumiczny

### KOLIZJA NR 3

INWESTOR	GENERALNA DYREKCCJA DRÓG KRAJOWYCH I AUTOSTRAD ul. Irysowa 2, 91-857 Łódź Oddział w Łodzi	
----------	---	---

WYKONAWCA		MIRBUD S.A. ul. Unii Europejskiej 18 96-100 Skierniewice
-----------	---	--

PROJEKTANT	 <b>TRAKT.</b> sp. z o.o. sp.k. 40-159 Katowice, ul. Jesionowa 9a tel: (0-32) 228-12-70, fax: (0-32) 220-70-04 trakt@trakt.eu, www.trakt.eu
------------	---

**ZADANIE** Projekt i budowa autostrady A-1 Tuszyn (bez węzła) gr. woj. łódzkiego/śląskiego  
od km 335+937,65 do km 399+742,51  
Odcinek B – węzeł Bełchatów (bez węzła) – węzeł Karniowski (z węzłem)  
od km 351+800,00 do km 376+000,00

NAZWA OPRACOWANIA	PROJEKT WYKONAWCZY TOM W.1.11. BRANŻA PALIWOWA
-------------------	---

TYTUŁ RYSUNKU	Przekroje poprzeczne – kolizja nr 3
---------------	-------------------------------------

FUNKCJA	IMIĘ I NAZWISKO	BRANŻA	NUMER UPRAWNIENI	PODPIIS
Główny Projektant drogowy	mgr inż. Marek Stalmach	drogowa	ULW-157/98	
Projektant	inż. Przemysław Gnutek	drogowa	SLK/3632/POOD/11	
Sprawdzający	mgr inż. Michał Czuderna	drogowa	SLK/1212/POOD/06	
NR UMOWY	SKALA	DATA	STADIUM	BRANŻA
3/04/R/2019 (PR-772/19)	1:100/100	LISTOPAD 2019	PW	DROGOWA
				NR RYS.
				07.02 /11-0-BP-0