


Przebudowa leśnej drogi p-poż nr 3 - plan sytuacyjny  
skala 1:1000

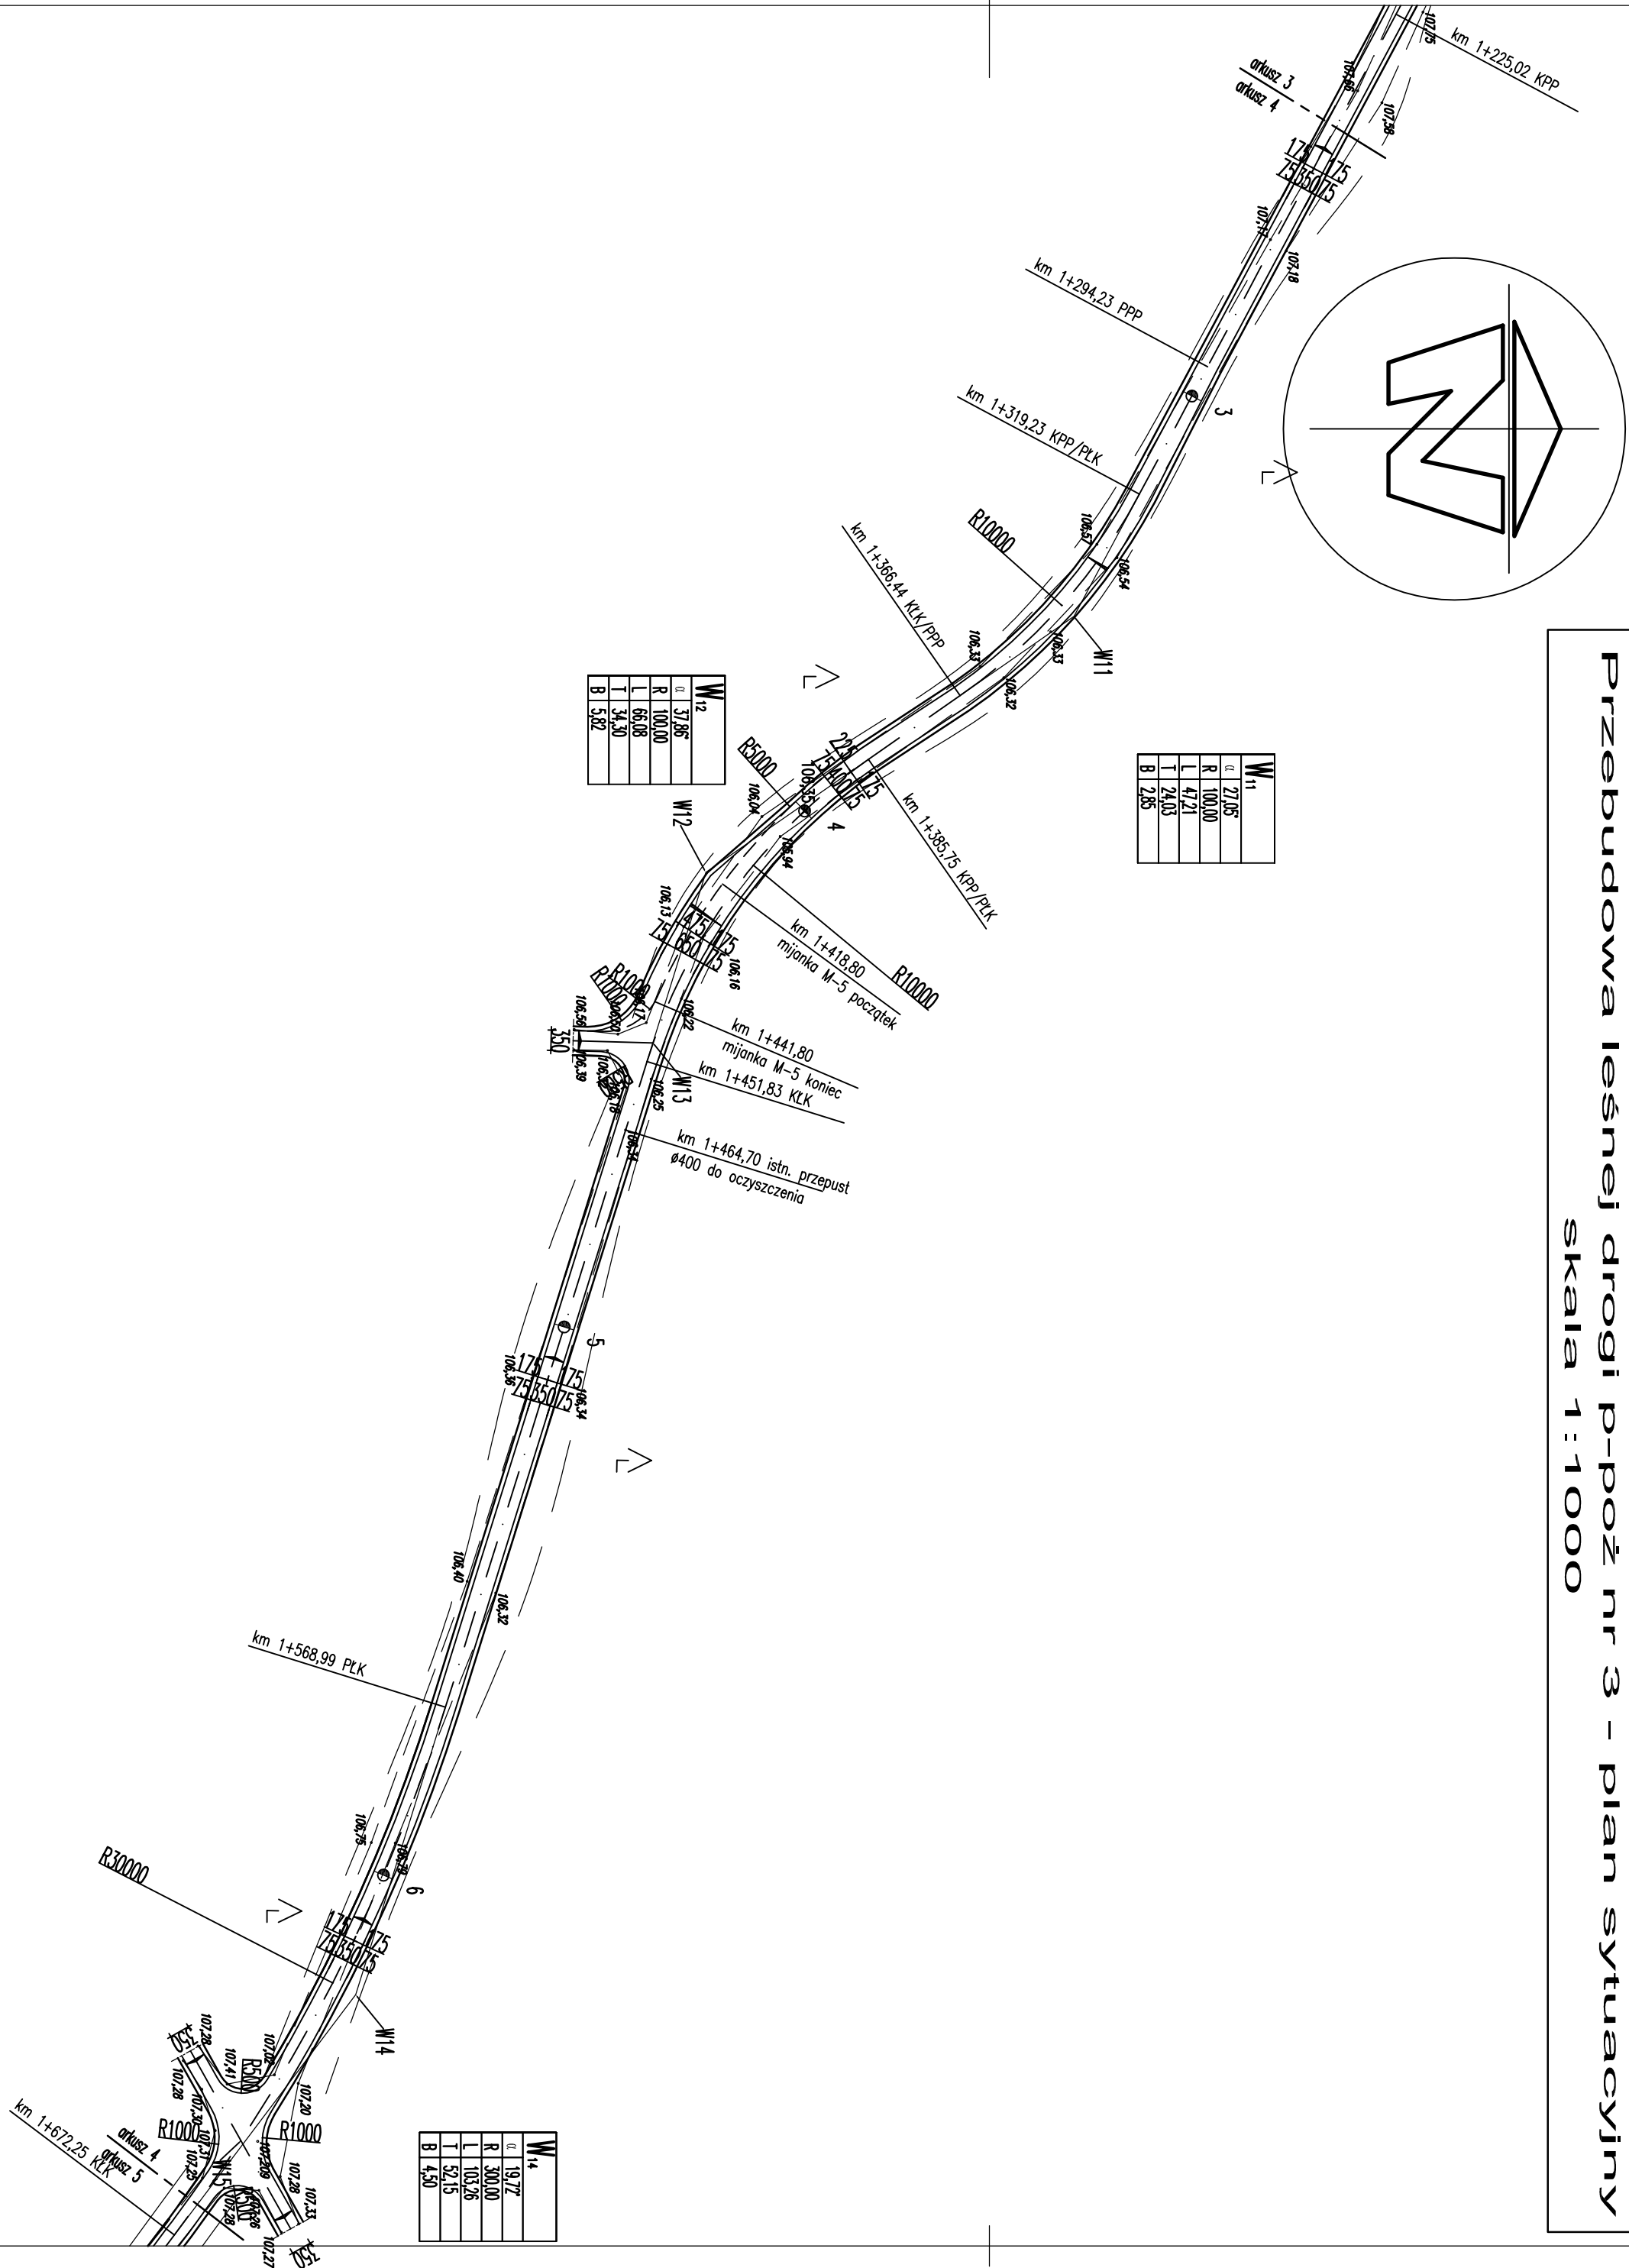

108,45 x	rzędne projektowane
-108,26	rzędne istniejące

UWAGA: rzędne istniejące w układzie lokalnym.  
Przed przystąpieniem do robót sprawdzić zgodność ze stanem rzeczywistym.

INWESTOR: <b>PGL Lasy Państwowe Nadleśnictwo Łopuchówko</b>			
Jednostka: projektowa: <b>Biurowo Inwestycyjne UNIBUD.KO</b> ul.Sportowa 35 11-0150Sztyniek NIP 556-220-65-91			
Nazwa obiektu: <b>Przebudowa leśnej drogi p-poż nr 3.</b>			
Rysunek: <b>Plan sytuacyjny - arkusz 4.</b>			
Projektant: <b>mgr Andrzej Osowski</b> Sprawdził:			
Data: <b>wzrzesień 2011</b>		Skala: <b>1:1000</b>	
Rysunek nr: <b>6</b>		Stadium: <b>P.W.</b>	