


**Powiat: M.Bielsko-Biała**  
**Jednostka ewidencyjna: Bielsko-Biała**  
**Obręb ewidencyjny: 0009-Kamienica**

Oznaczenie organu  
**PREZIDENT MIASTA**  
Bielska-Białej  
Znak: GK.6642.8526 .2023.KB

Znak: GK.6642.8526 .2023.KB

**Kopia mapy zasadniczej**

**Skala 1:500 s.m.6.119.29.19.4.4, 6.119.29.20.3.3, 6.119.29.24.2.2, 6.119.29.25.1.1**

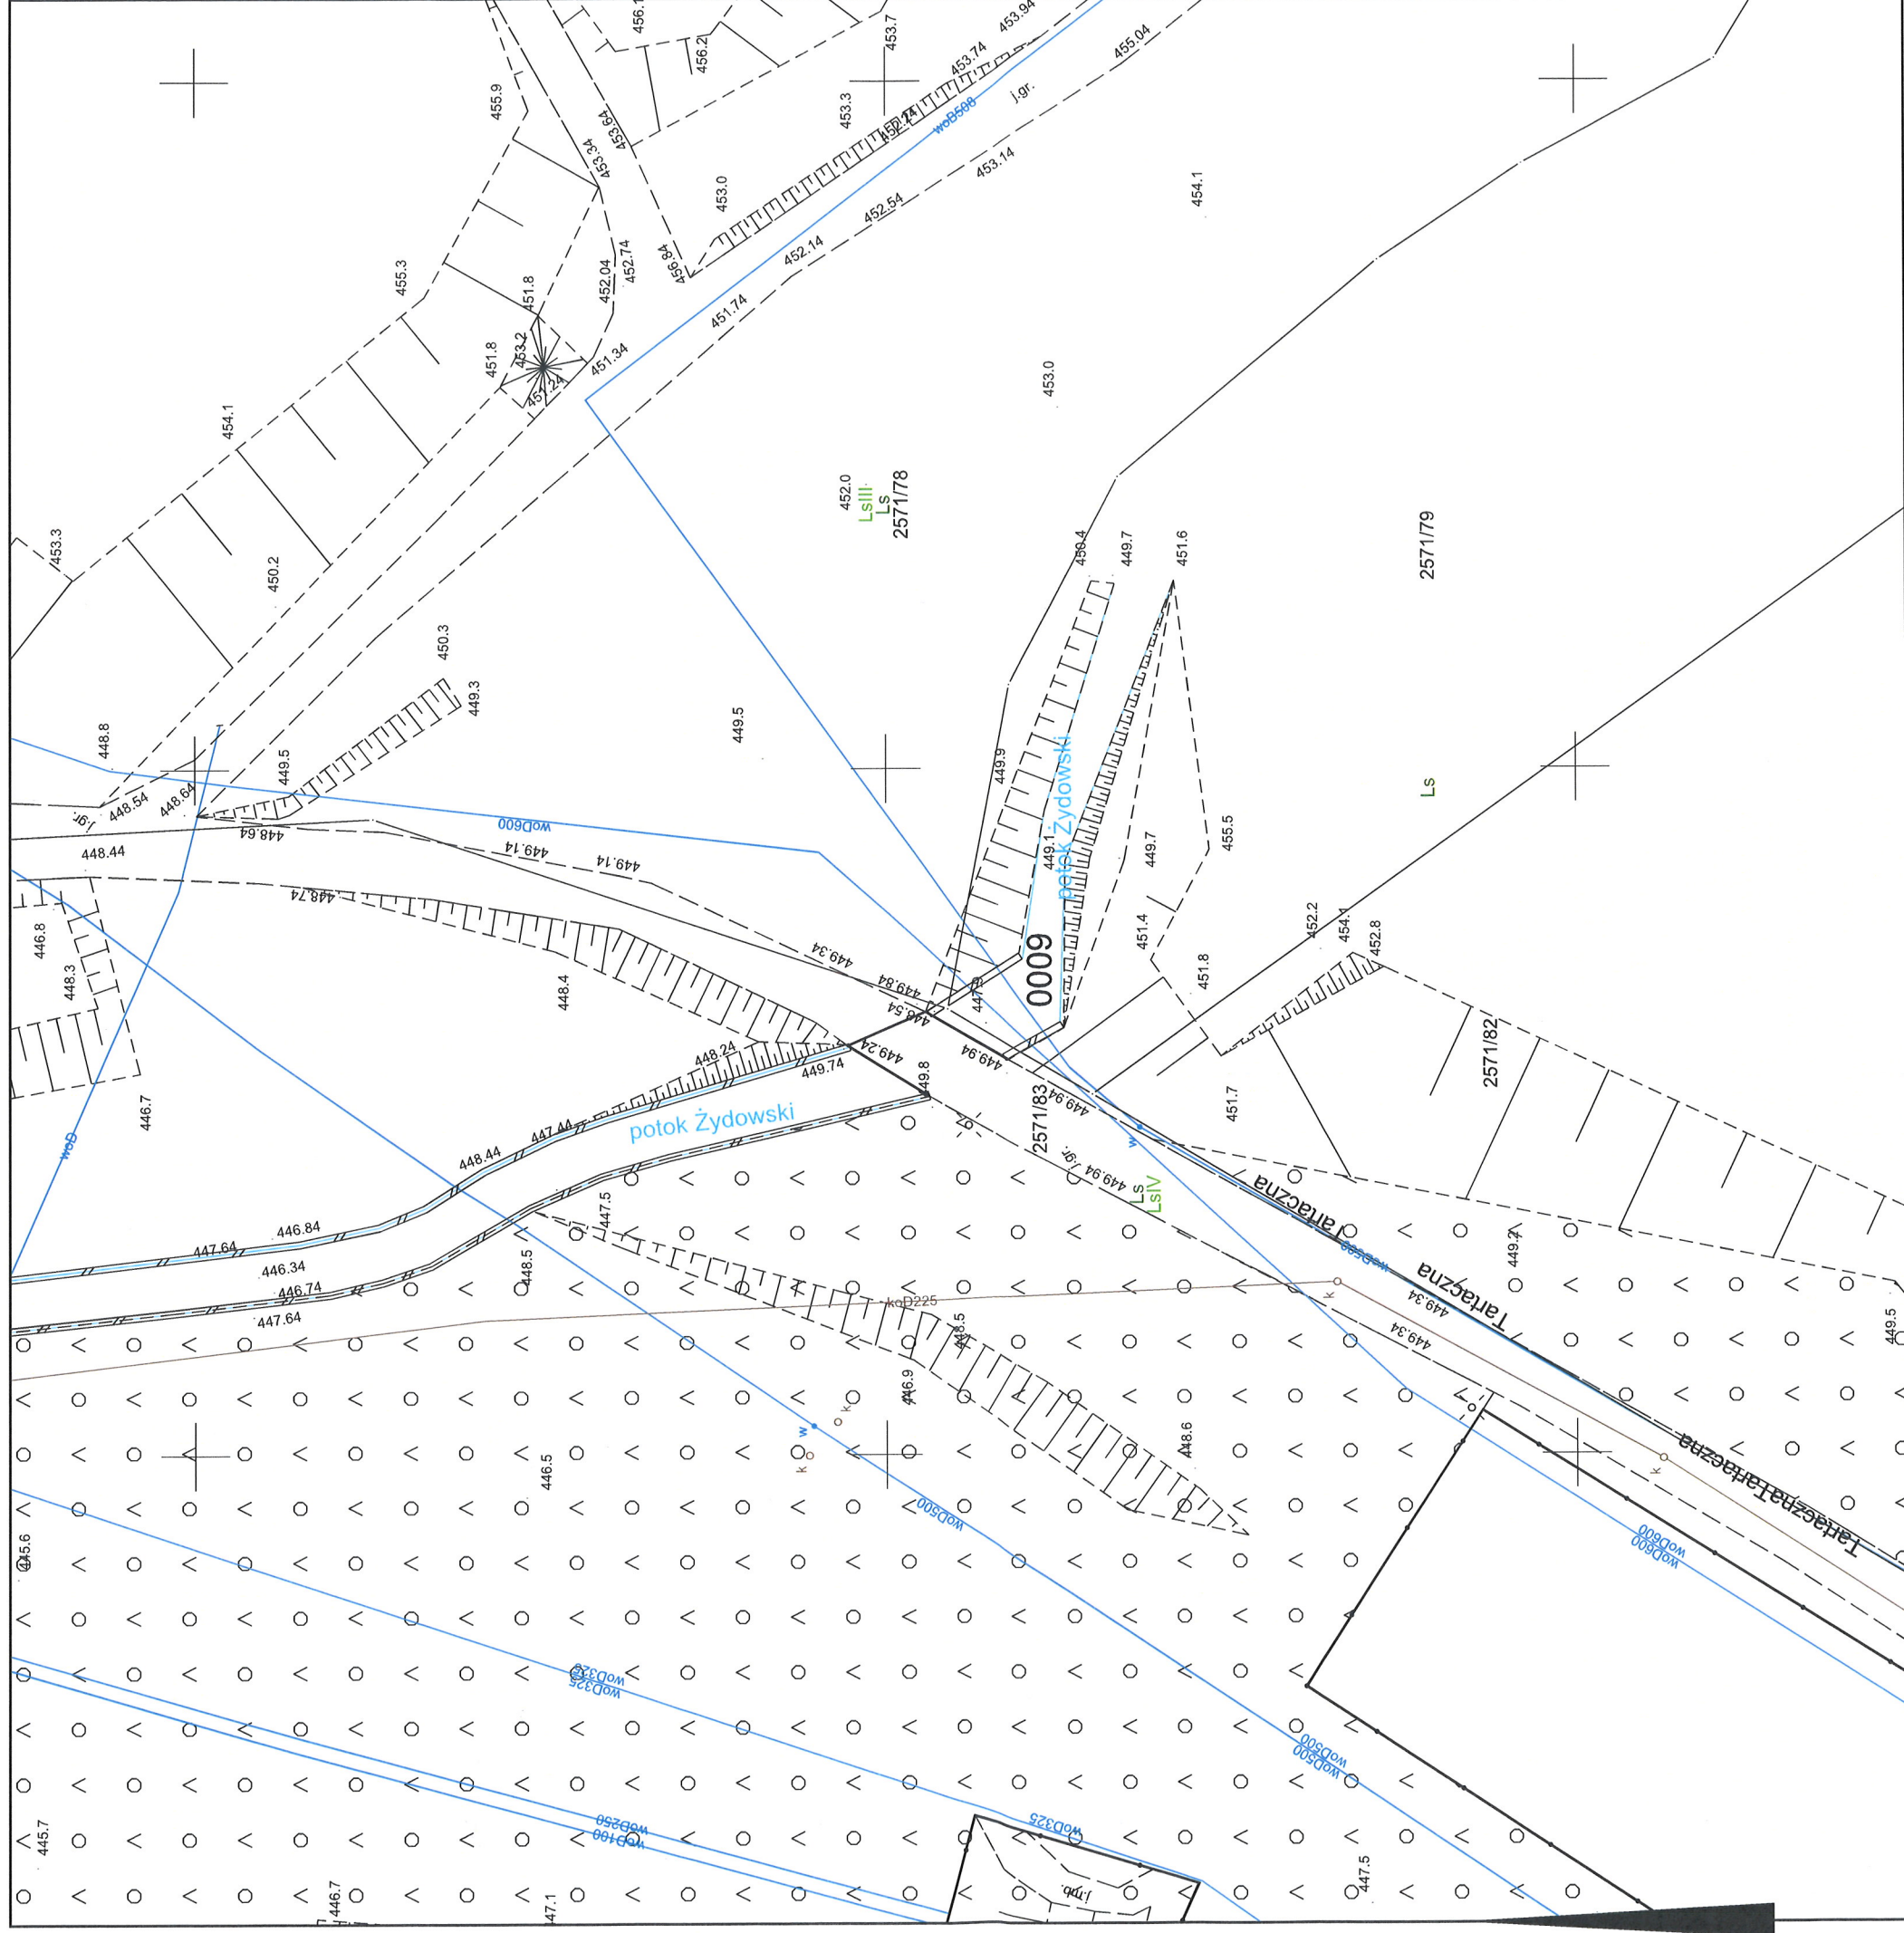

## Adnotacije

Wykonał Katarzyna Brzóska

*podpis wykonawcy*

Dane ewidencyjne dotyczące części granic przedstawionych na niniejszej mapie określone zostały na podstawie mapy katastralnej w skali 1:2500, wykonanej ok. 1840 r. Nie spełniają one pod względem dokładności kryteriów obowiązujących obecnie standardów technicznych.

dn. 05-12-2023 r.

Niechm przedm prowadzaco państwowy zasob genowal i katograficzny	Przegl. 2016. 504	Przegl. 2016. 504	Przegl. 2016. 504
Identyfikator ewidencyjny materiału zasobu			
Nazwa materiału zasobu			
Data wykonania kopii materiału zasobu			
Imię, nazwisko i podpis osoby reprezentującej organ			

W Wydziale Geodezji i Kartografii