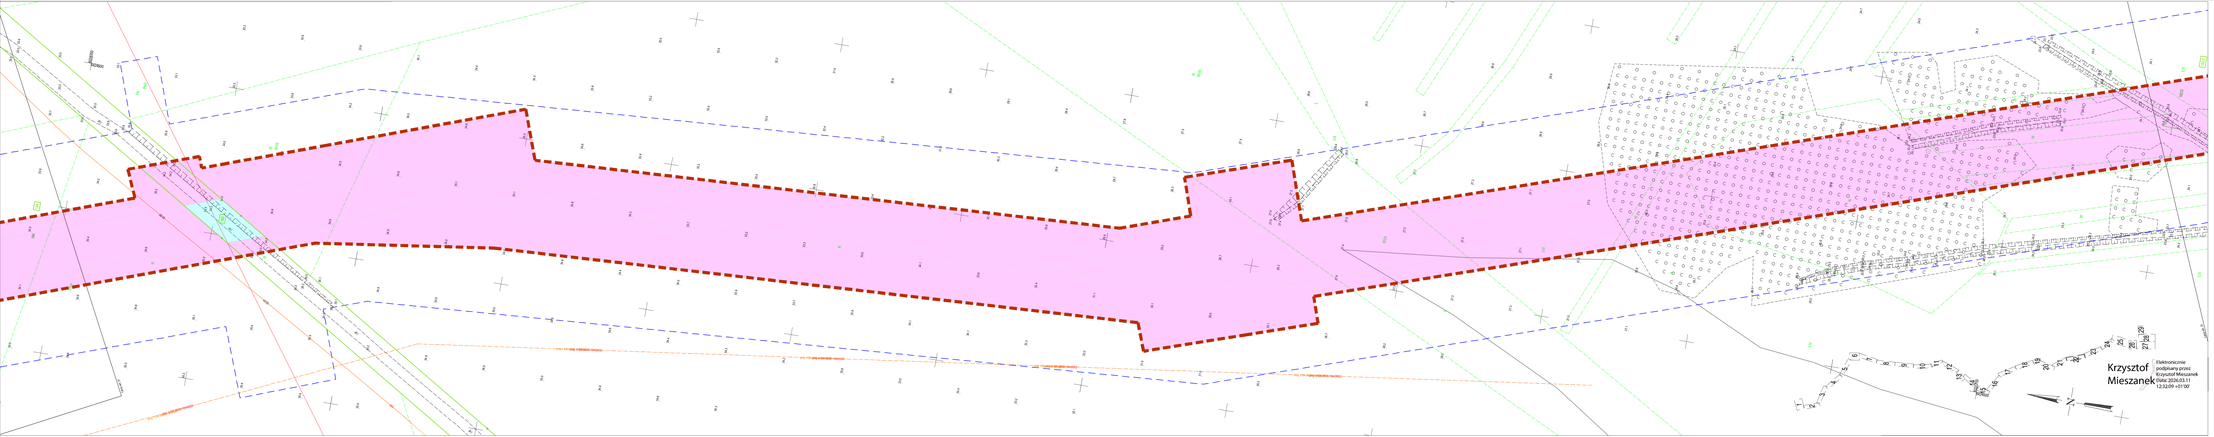

PGE Baltic Wind S.A.
ul. Postępu 15
02-676 Warszawa
NIP: 5213893451

mgr inż. Krzysztof Mieszanek
UPRAWNIENIA BUDOWLANE
WŁODZIMIERZOWSKIEGO
Uprawnienia geodezyjne
Nr ewidencyjny: GK-1/0-1/0750

MAPA DO CELÓW PROJEKTOWYCH ARK. 22 (29)

Branża / rodzaj sieci:	BRANŻA ELEKTRYCZNA - ELEKTRYCZNA DISCIPLINE
Opracowanie kartograficzne zgodne z ewidencją gruntów i budynków	Stan na dzień: 2024-01-15
Układ współrzędnych:	PL-2000 strefa 7
Układ wysokościowy:	Kronsztadt 86
Mapa zasadnicza w postaci numerycznej w skali:	1:500
Wydawca mapy zasadniczej w postaci numerycznej:	Geodezja Grzegorzewski Sp. z o.o.
Opracowanie geodezyjne dokonano:	Wersja mapy zasadniczej w postaci numerycznej z dnia: 2024-01-15