



Przekrój na odcinkach prostych

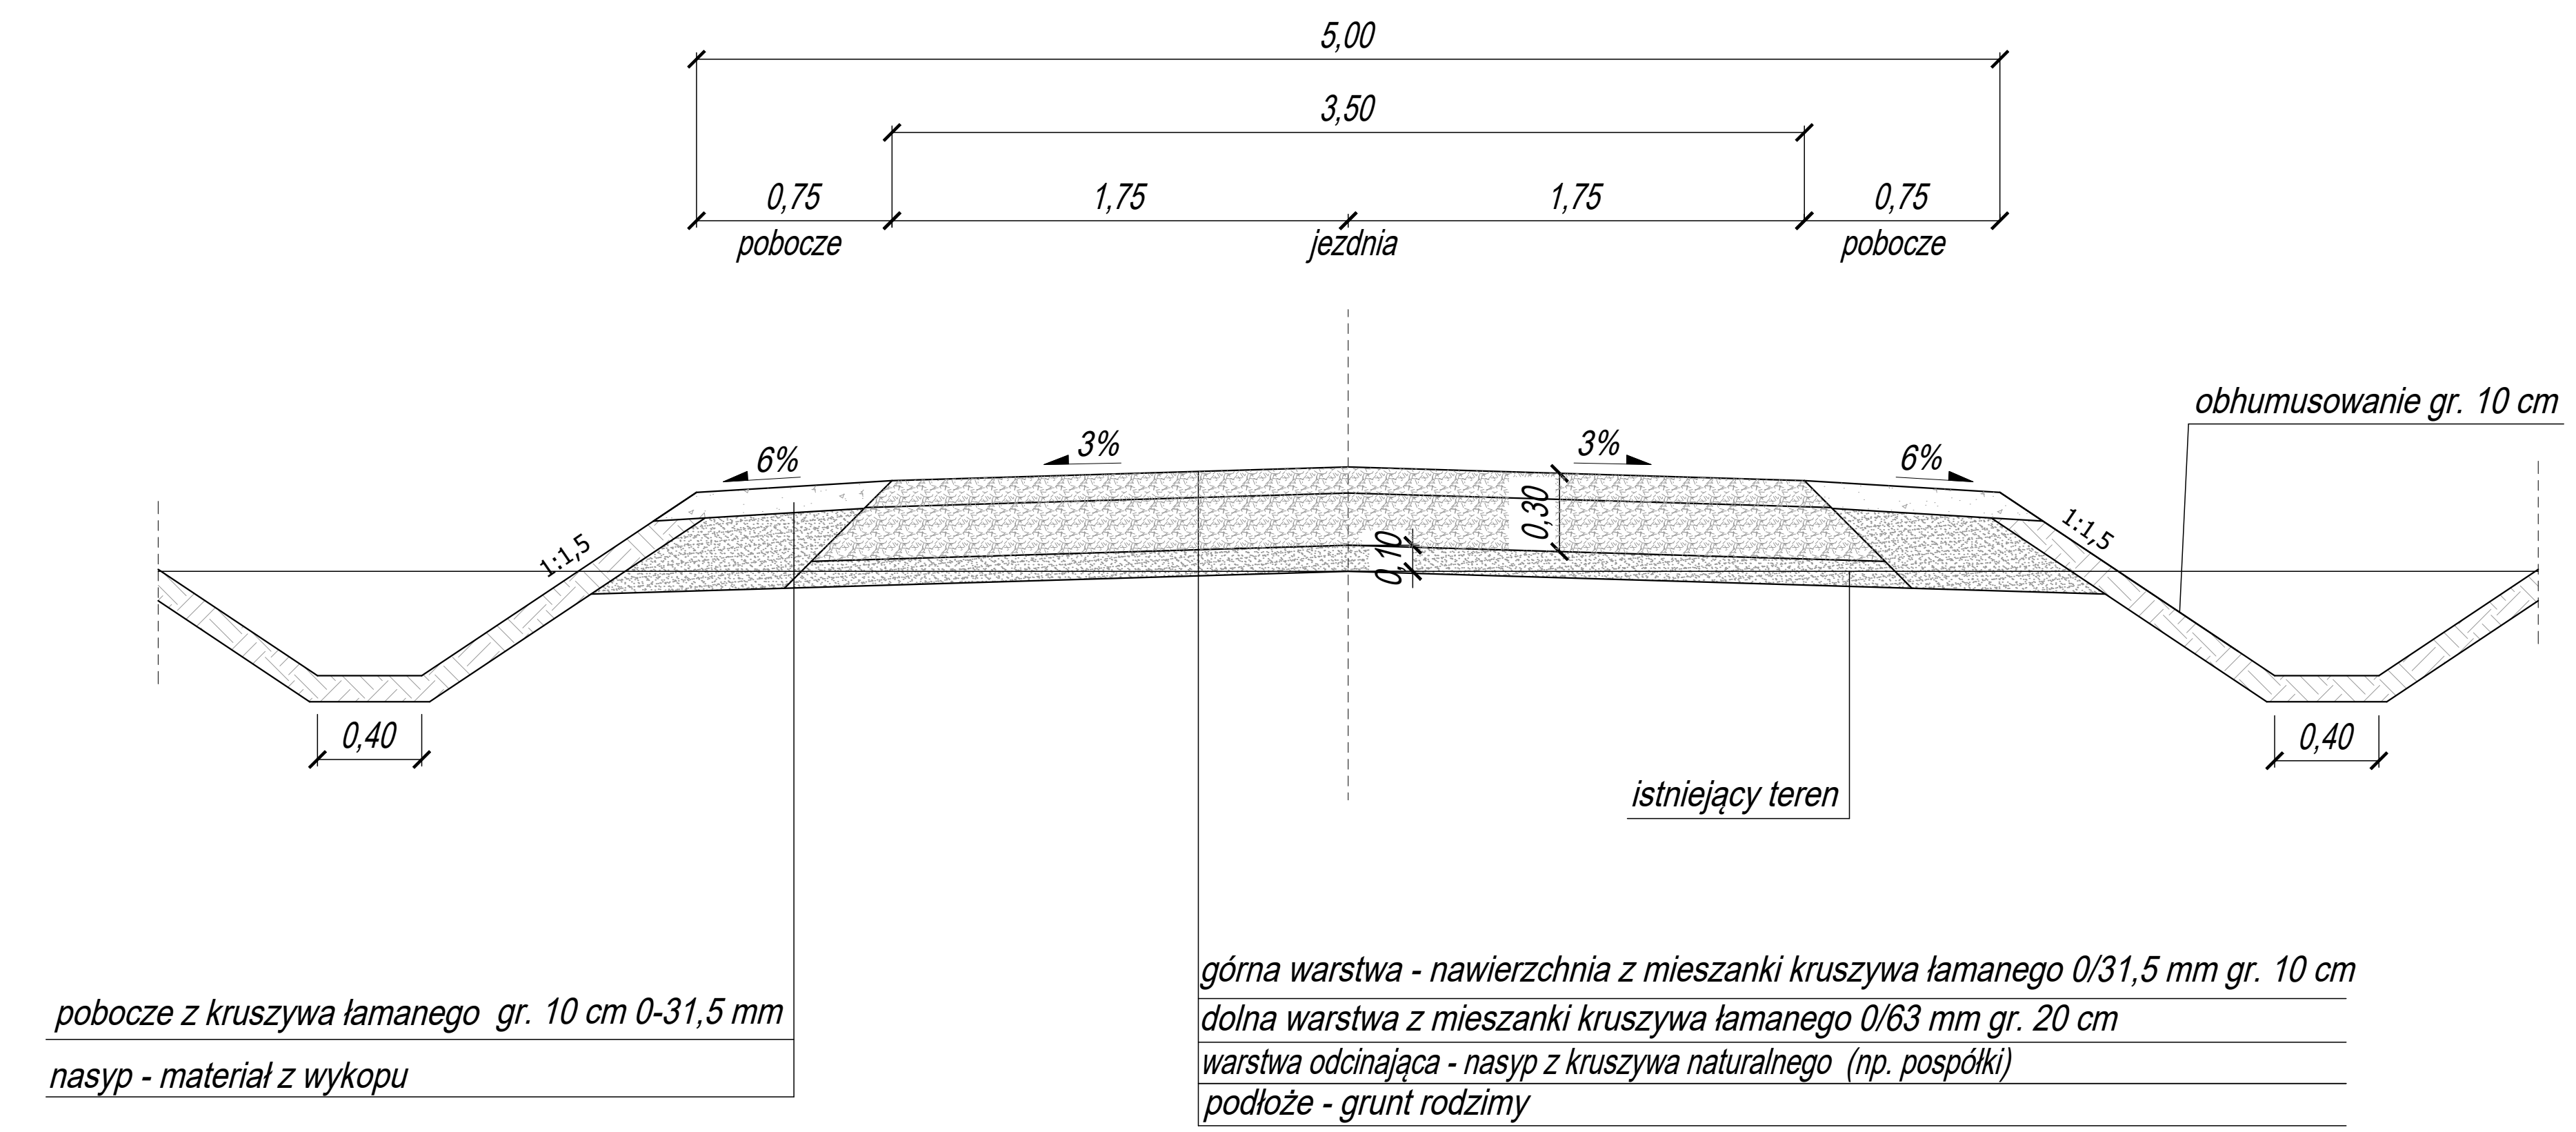

Przekrój z mijanką

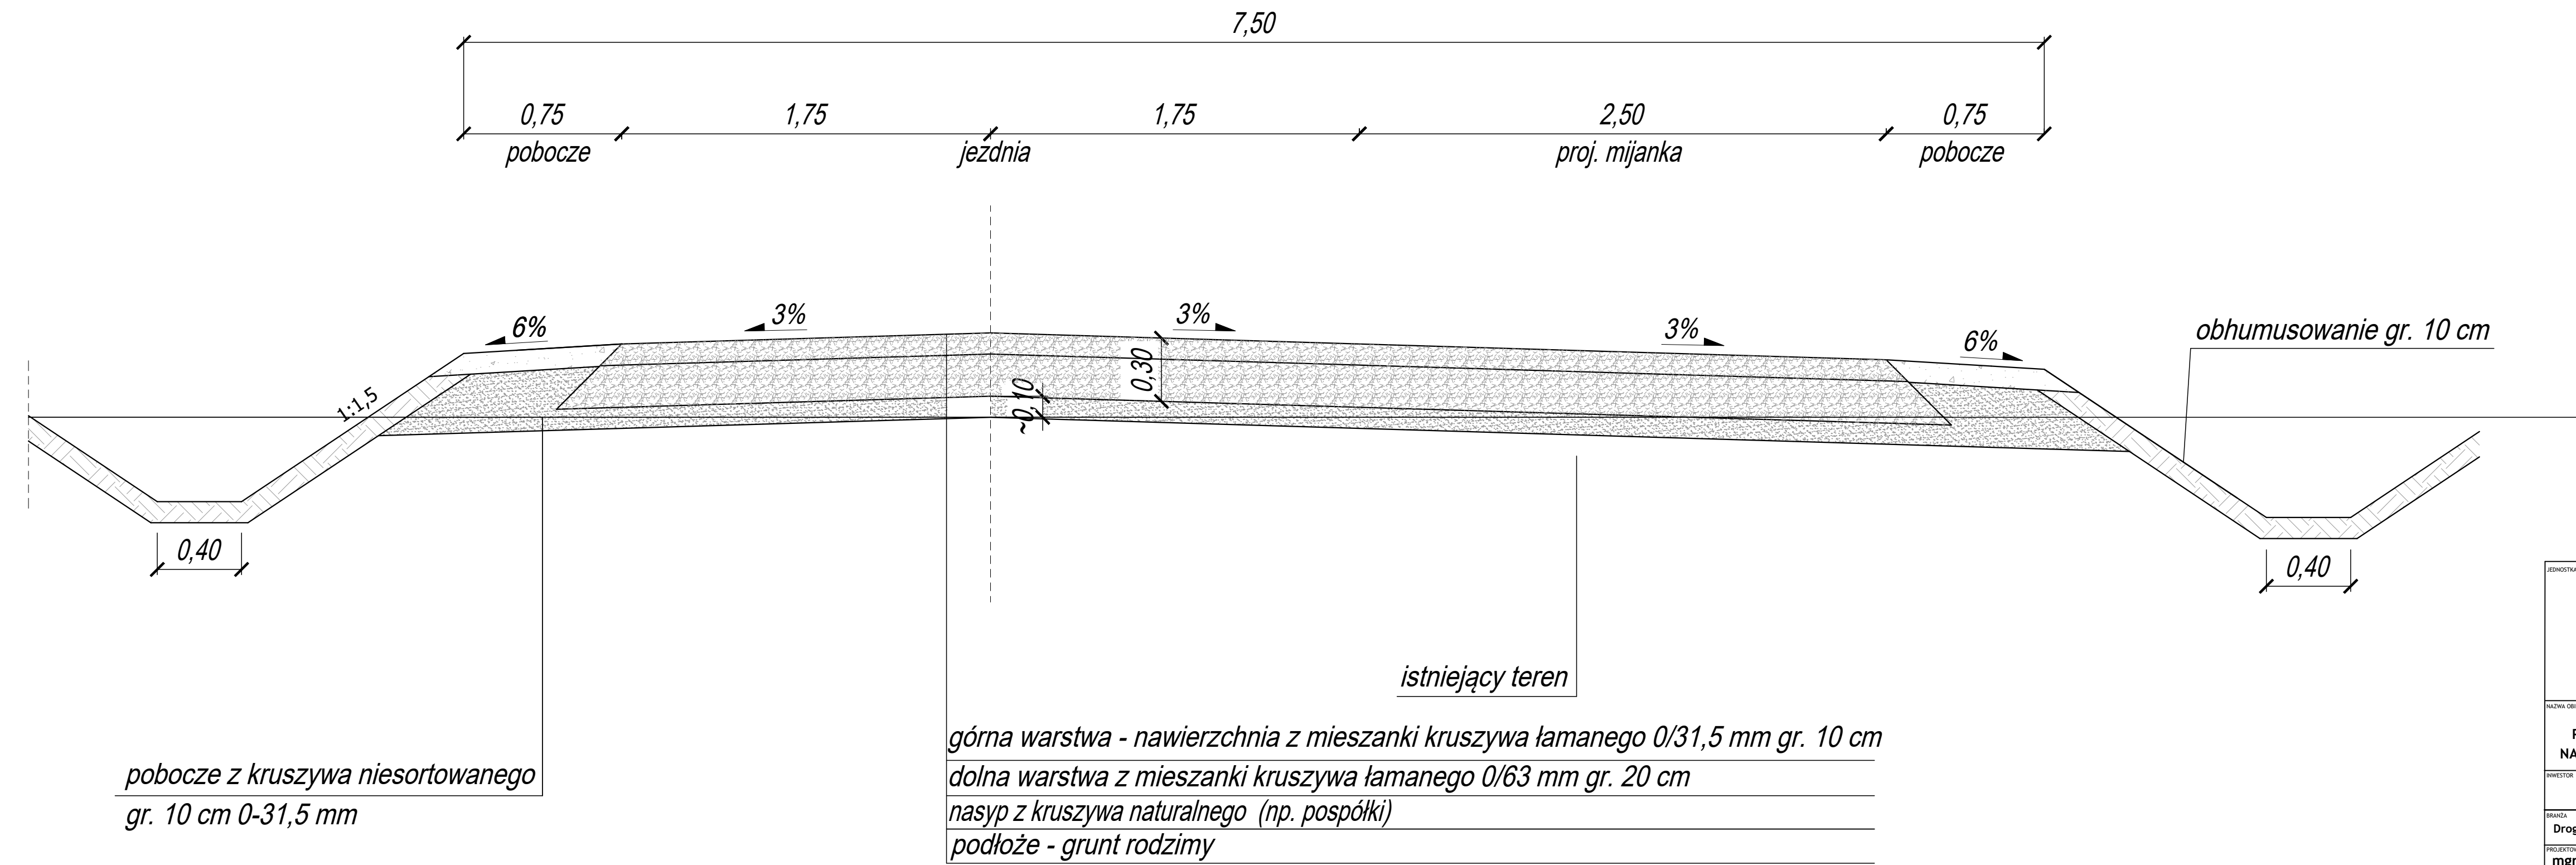

BIURO INŻYNIERSKIE PAWEŁ SZYMAŃSKI ul. Prosta 20, 96-100 Skieniewice tel. 664 719 882, email: pawel.szymanski@post.pl www.inzynieria-drogowa.pl			
NAZWA ODKRYTU BUDOWLANEGO			
PRZEBUDOWA DROGI POŻAROWEJ NR 13 GRUNTOWEJ O NAWIERZCHNI ULEPSZONEJ DŁUGOŚCI 747 M W LEŚNICTWIE			
INWESTOR			
SKARB PAŃSTWA - PAŃSTWOWE PODARSTWO LEŚNE LASY PAŃSTWOWE, NADLEŚNICTWO SKIERNIEWICE, MAKÓW, UL. ZWIERZYŃCZ 2, 96-100 SKIERNIEWICE			
BRANŻA			
Drogowa		PROJEKT BUDOWLANY	
PROJEKCYJONAL		NUMER UPRAWNIENIA	POPOW
mgr inż. PAWEŁ SZYMAŃSKI		LOD/2199/PWOD/13	
SPRAWODZ		NUMER UPRAWNIENIA	
mgr inż. MATEUSZ DĘBIAK		MAZ/0471/PWBD/16	
TYTUŁ RYSUNKU			
Przekrój normalny			
DATA	SKALA	ARCUZ	NUMER RYSUNKU
09.2026	1:20	1/1	05