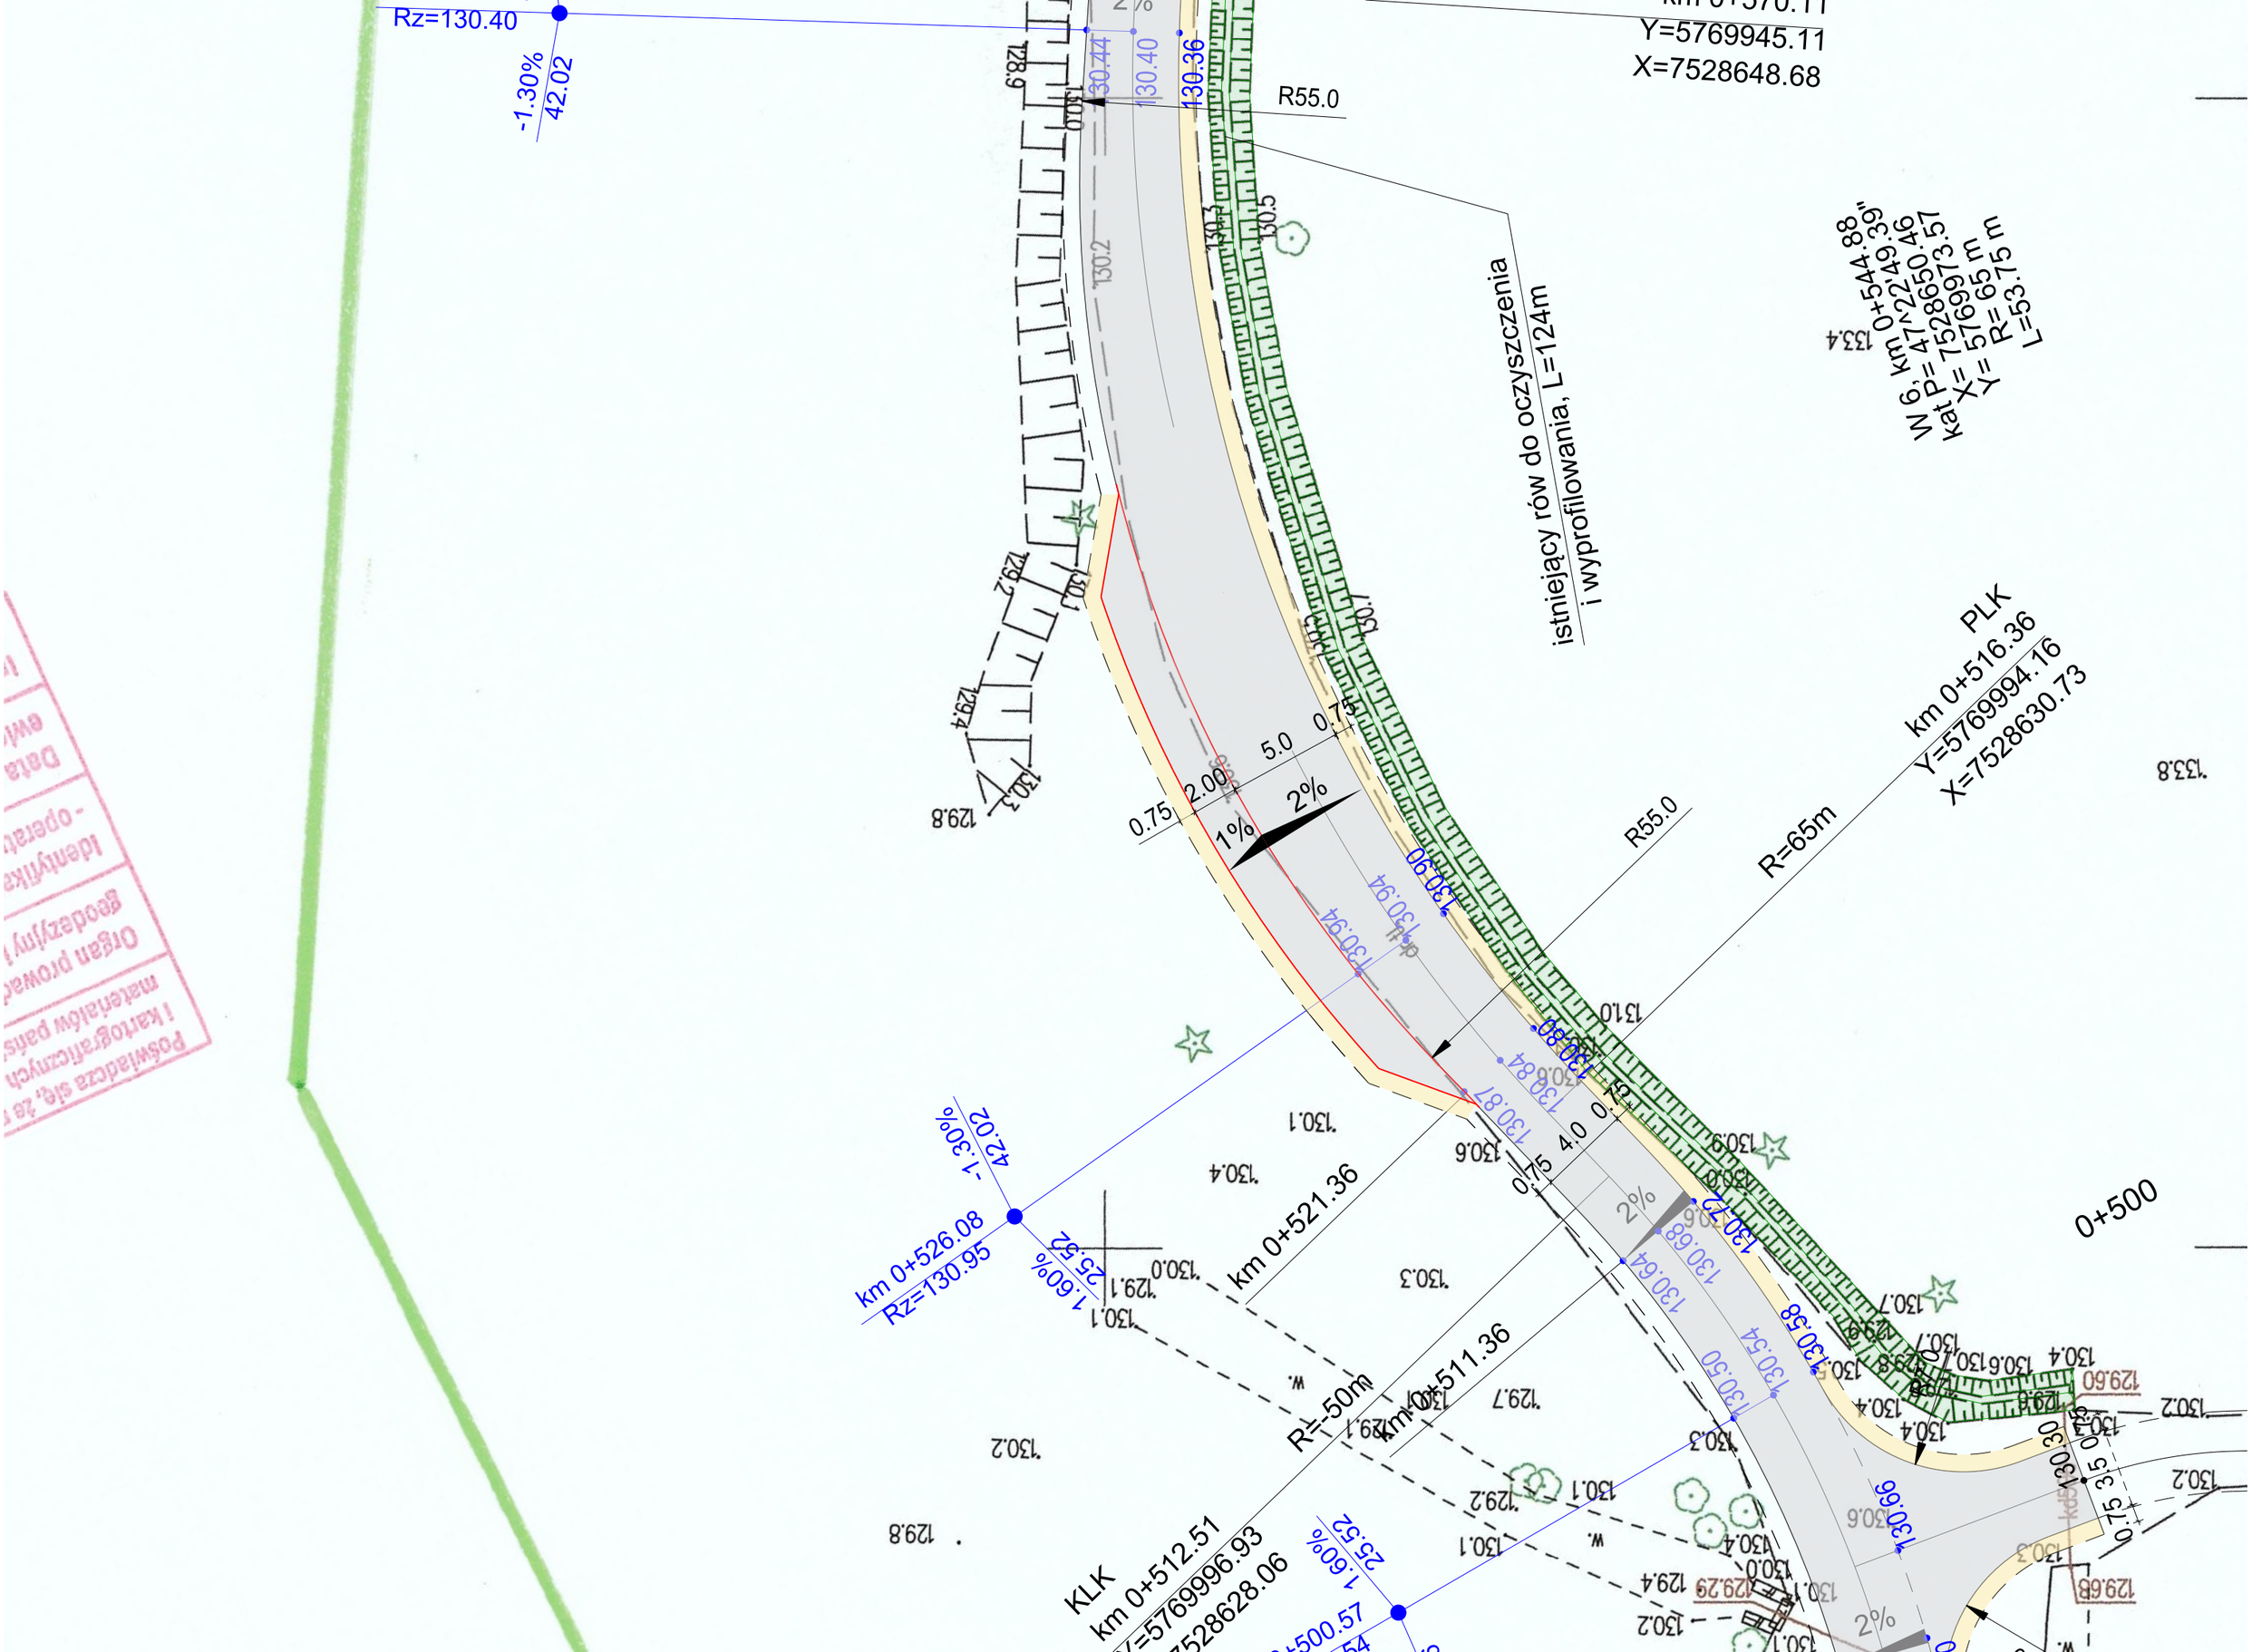

Rz=130.40
-1.30%
42.02
Y=5769945.11
X=7528648.68
R55.0
istniejący rów do oczyszczenia
i wyprofilowania, L=124m
W 6, km 0+544.88
kat P= 47^22'49.39"
X= 7528650.46
Y= 5769973.57
R= 65 m
L=53.75 m
PLK
km 0+516.36
Y=5769994.16
X=7528630.73
R=65m
R55.0
0+500
km 0+526.08
Rz=130.95
km 0+521.36
km 0+511.36
R=-50m
KLK
km 0+512.51
Y=5769996.93
X=7528628.06
1%
2%