



GARAŻ


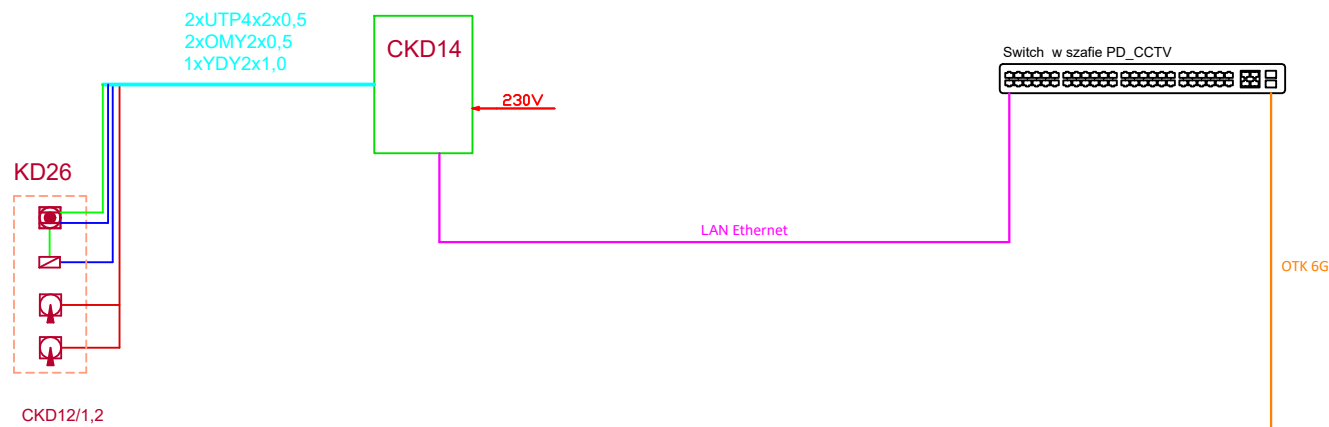


BUDYNEK PSP

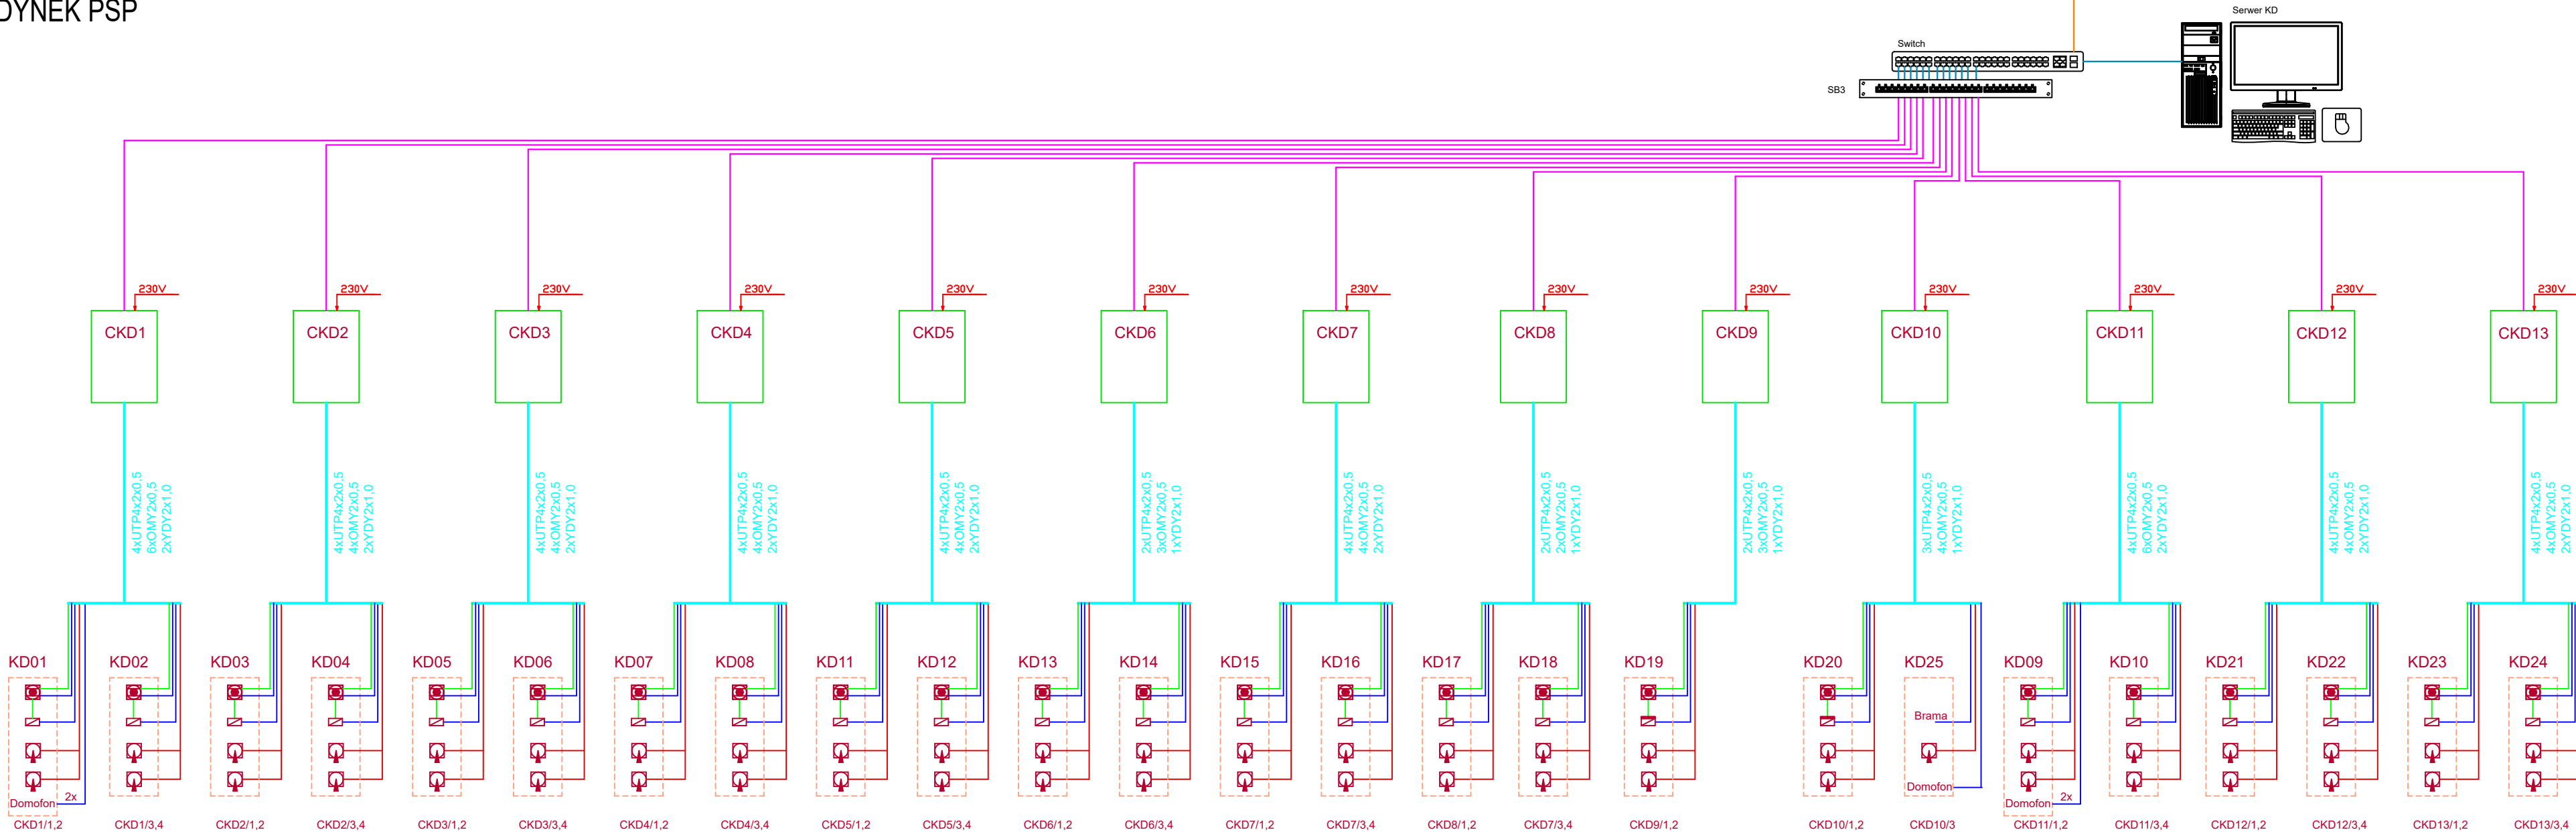

LEGENDA:

- czytnik zblizeniowy
- zamek elektromechaniczny
- zwora magnetyczna z kontaktronem
- Przycisk ewakuacyjny
- przewód UTP kat 6 4x2x0,5
- przewód UTP kat 6 4x2x0,5 żel
- okablowanie OMY2x0,5
- okablowanie YDY2x1,0
- okablowanie OWY2x1,0
- zasilanie 230V
- LAN
- OTK LAN

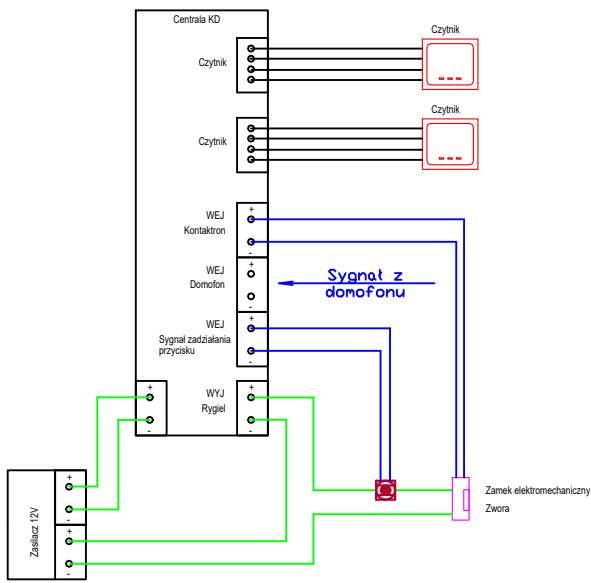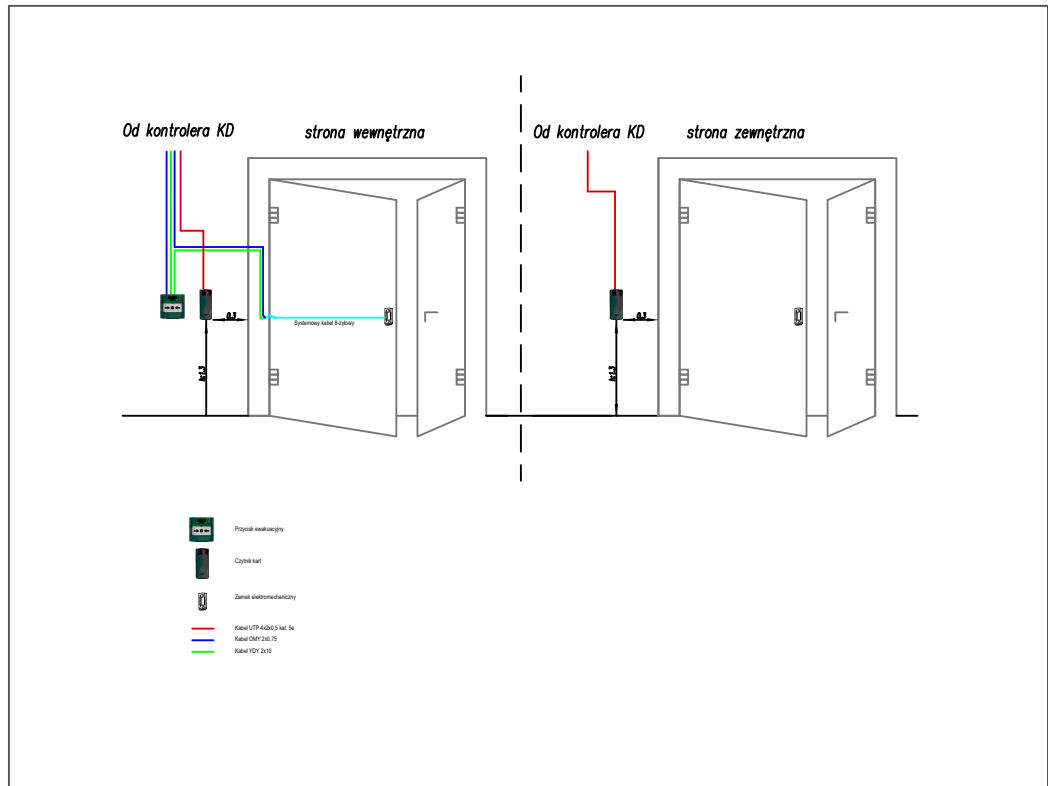

SCHEMAT:		KIERUNEK PÓŁNOCY:	
INWESTOR: Komenda Powiatowa PSP w Kłodzku		ADRES: ul. Traugutta 7, 57-300 Kłodzko	
NAZWA I ADRES OBIEKTU BUDOWLANEGO			
<b>Budowa budynku Komendy Powiatowej Państwowej Straży Pożarnej z Jednostką Ratowniczo-Gaśniczą w Kłodzku wraz z niezbędną infrastrukturą techniczną i zagospodarowaniem terenu na działce o nr ewid. 1/10, AM-33 obręb Leszczyna, 57-300 Kłodzko</b>			
PROJEKTOWAŁ: mgr inż. W. GONET	NR UPRAWNIEN: Uprawnienia budowlane w specjalności telekomunikacyjnej do projektowania bez ograniczeń upr. nr. WKP16462/PWOT110	PODPIS:	JEDNOSTKA PROJEKTOWA:
SPRAWDZIŁ: mgr inż. M. FRĄCKIEWICZ	NR UPRAWNIEN: Uprawnienia budowlane w specjalności telekomunikacyjnej w zakresie sieci, instalacji i urządzeń telekomunikacyjnych do projektowania bez ograniczeń upr. nr. WKP16462/PWOT115	PODPIS:	A.DO XXI spółka z ograniczoną odpowiedzialnością ul. Tytułowa 38, 60-325 Poznań
OPRACOWAŁ:	PODPIS:	PODPIS:	
BRANŻA: TELETECHNIKA	STADIUM: PROJEKT WYKONAWCZY	DATA: 18.10.2021r.	
TYTUŁ RYSUNKU: SCHEMAT KONTROLI DOSTĘPU		NR RYSUNKU: PW-TT-10	
PROJEKT CHRONIONY PRAWEM AUTORSKIM MOŻE SŁUżyć WYŁĄCZNIE DO CELU, DLA KTÓREGO ZOSTAŁ WYKONANY. UDOSTĘPNIANIE JAKIEJKOLWIEK CZĘŚCI PROJEKTU W JAKIEJKOLWIEK FORMIE - WYŁĄCZNIE ZA ZGODĄ AUTORÓW I AUTORSKIEJ PRACOWNI PROJEKTOWEJ "A.DO XXI" ul. Tytułowa 38, 60-325 Poznań			