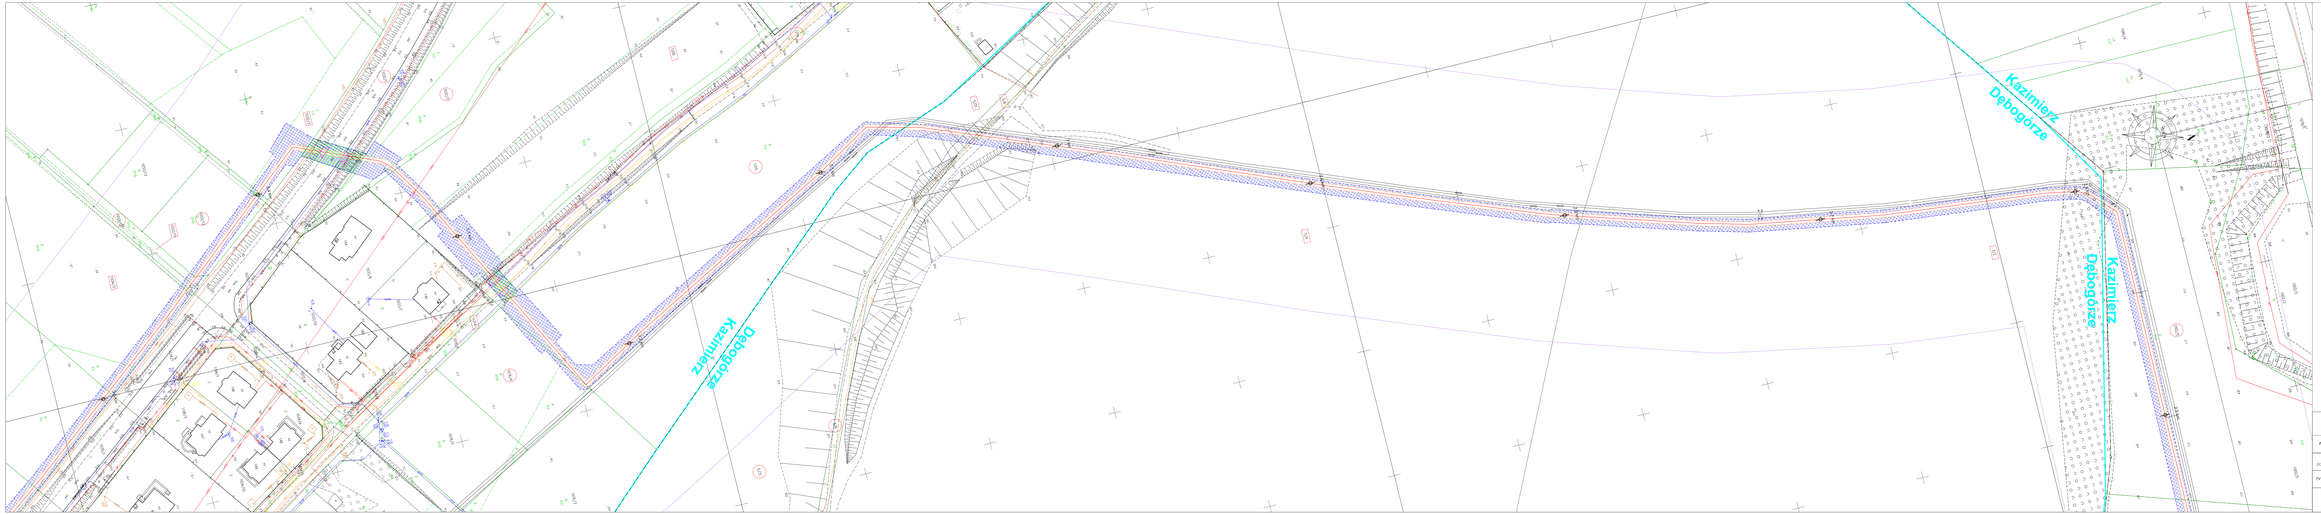

POMORSKI URZĄD WOJEWÓDZKI W GDAŃSKU

WYDZIAŁ INFRASTRUKTURY

Załącznik nr 1 ark. 4
do decyzji Wojewody Pomorskiego
nr WI-V.747.7.1.2026.ZS

Małgorzata Cymerys

Elektronicznie podpisany przez Małgorzata Cymerys
Data: 2026.06.15 15:24:42 +02'00'

LEGENDA:

Granica terenu objętego wnioskiem

Obszar, w stosunku do którego decyzja o ustaleniu lokalizacji strategicznej inwestycji w sektorze naftowym, na wyniku skutek, o którym mowa w art. 30 ust. 3 Specyfikacji notliwej (ograniczone na czas określony)

Obszar, w stosunku do którego decyzja o ustaleniu lokalizacji strategicznej inwestycji w sektorze naftowym, na wyniku skutek, o którym mowa w art. 30 ust. 1 Specyfikacji notliwej (ograniczone na czas stały)

Obszar, w stosunku do którego decyzja o ustaleniu lokalizacji strategicznej inwestycji w sektorze naftowym, w stosunku do którego zgoda z art. 31 ust. 1 Specyfikacji notliwej mieniło uzyskanej jest do wyłączenia o zwarcie, o którym mowa w art. 32 ust. 1 Specyfikacji notliwej, oraz obszar, o którym mowa w art. 32 ust. 1 Ignyty Świdu Pokrzewa pokryte wodami, grunty stanowiące pas drogowy dróg publicznej, grunty objęte obszarem kolejowym

Orientacja trasy projektowanej kanalizacji technologicznej

0.2 km

Kilometraż gazociągu

Numer działki ewidencyjnej objętej wnioskiem

Powtórzenie numeru działki ewidencyjnej objętej wnioskiem, którego oznaczenie jest przydzielone przez projektowane elementy lub znajduje się poza obrębem obszaru

Projektowany zgięć na czas określony

A

Punkt początkowy odcinka projektowej kanalizacji technologicznej

B

Punkt końcowy odcinka projektowej kanalizacji technologicznej

Zdjęcie mapy zasadniczej/Szczegółowa Pikietażowa Punkt Iczecja w GK.6642.467.2025.231_R

Za zgodność z oryginałem

Maciej Grzywacz

Dokument podpisany kwalifikowanym podpisem elektronicznym
Data: 2026.06.15 15:24:00 +02'00'

INWESTOR	PERN S.A. ul. Mysiadło 1 03-314 Płock
INWESTYCJA	**Rozbudowa rurociągu produktów naftowych w Bazie Paliw Nr 21 w Dębogórze o nową linię światłowodową służącą do ich eksploatacji**
NAZWA DOKUMENTACJI	Wniosek o wydanie decyzji o ustaleniu lokalizacji strategicznej inwestycji w sektorze naftowym
TYTUŁ RYSUNKU	Mapa zasadnicza, powiat pucki, gmina Kosakowo, obręb Dębogórze/Kazimierz, Ark. 4

Biuro Projektowe PERNGAZ Sp. z o.o.

W zlecenie:	Arkusz:	Skala:	Data:	Rewizja: data:
12590	3.3.1 P.P - 1.1 Ark. 4	1 : 500	03.2026	W trakcie